


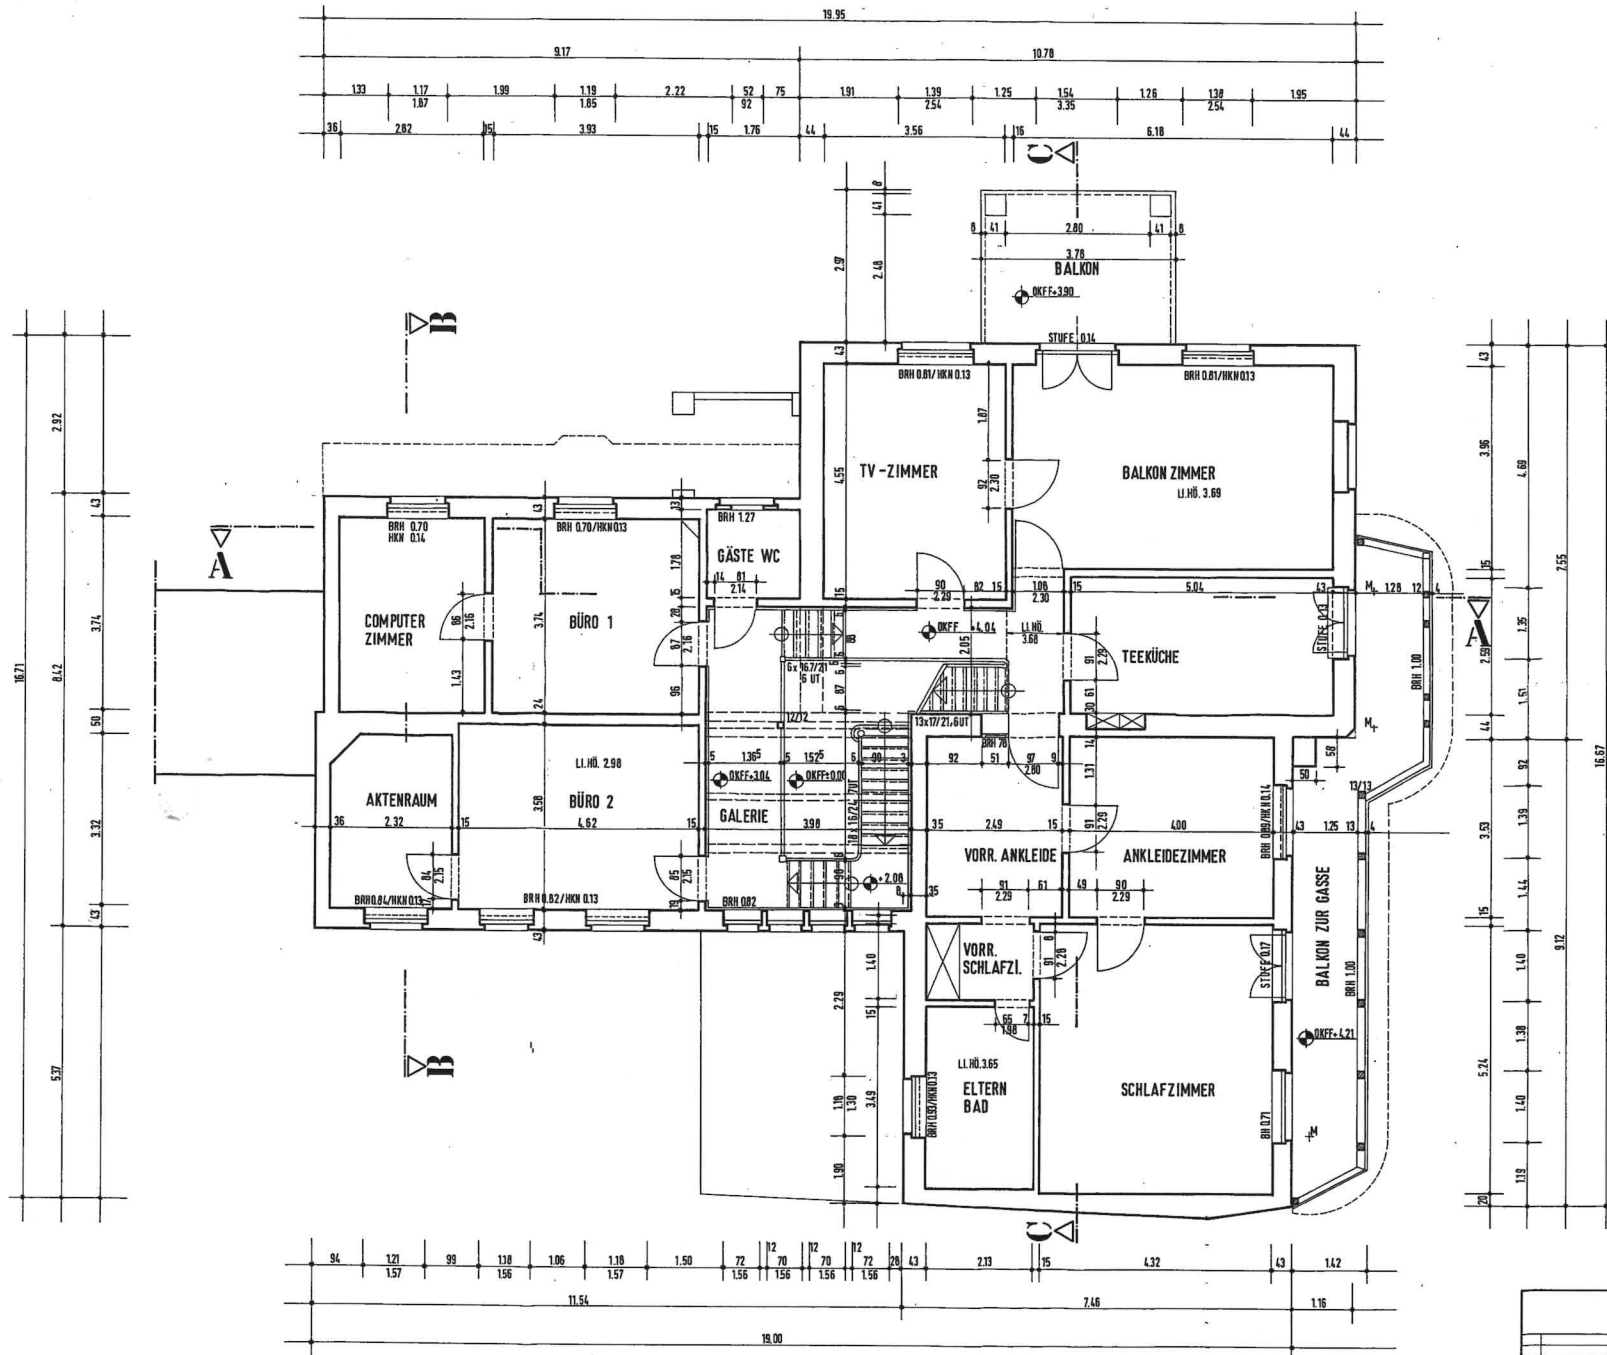

Kerstin Graap
ARCHITEKTIN AKNW
Nikolausstraße 15
5000 Köln 90
Telefon 0 22 03 / 1 69 93

Maßstab: 1:50
BESTAND
1.OBERGESCHOSS GRUNDRISS

VILLA KRÜGER

Zust.	Änderung	Datum	Name

Blatt 2
8