


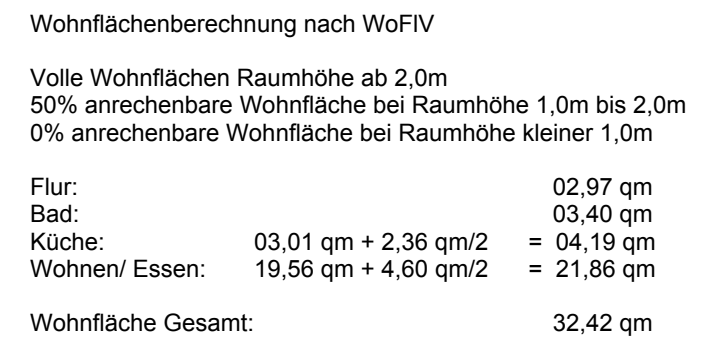

|   |                  |                     |              |   |
|---|------------------|---------------------|--------------|---|
| <p>Bauvorhaben</p> <p>Schloßstraße 9b in 86405 Meitingen<br/>Wohnung Mitte 3.OG</p>                                                 |                  |                     |              |   |
| <p>Bauherr</p> <p>Claudia Treu</p>                                                                                                  |                  |                     |              |   |
| <p>Planung</p> <p>me.craftBau GmbH<br/>Bahnhofstrasse 35<br/>86316 Friedberg</p> <p>info@me-craftBau GmbH<br/>+49 1511 4486 939</p> |                  |                     |              |   |
| <p>Grundriss</p>   |                  |                     |              |   |
| <p>Massstab 1:50</p>   | <p>ProjektNr</p> | <p>ZeichnungsNr</p> | <p>Index</p> |  <p>Alle Urheberrechte und das Eigentum an der Planung<br/>verbleiben beim Entwurfsverfasser</p> |
| <p>Gez. GD</p>   |                  | <p>001</p>          | <p>A</p>     |   |
| <p>Datum 10.08.2026</p>   |                  |                     |              |   |