

ANMERKUNG:


Sämtliche Maße sind CA.-Maße, beziehen sich auf den Bestand, dienen nur der Übersicht und können je nach Ausführung variieren. Abweichungen sind auf Grund baulicher Gegebenheiten möglich.
Höhenangaben beziehen sich auf OK FTB.

Alle Maße sind vor Baubeginn vor Ort zu überprüfen und Abweichungen mit den Planungsstellen zu klären.
Die aktuellen Angaben sämtlicher Fachplaner sind zu beachten. Bei Widersprüchen zur vorliegenden Planung sind die Verantwortlichen und die zuständigen Fachplaner zu benachrichtigen.

Die vorliegende Planung ersetzt keinen Anspruch auf Vollständigkeit.

SYMBOL: Schützeichen: Elektroplanung

WE 5.4
4 Zimmer, 1 Balkon
gesamt ca. 104,50 qm

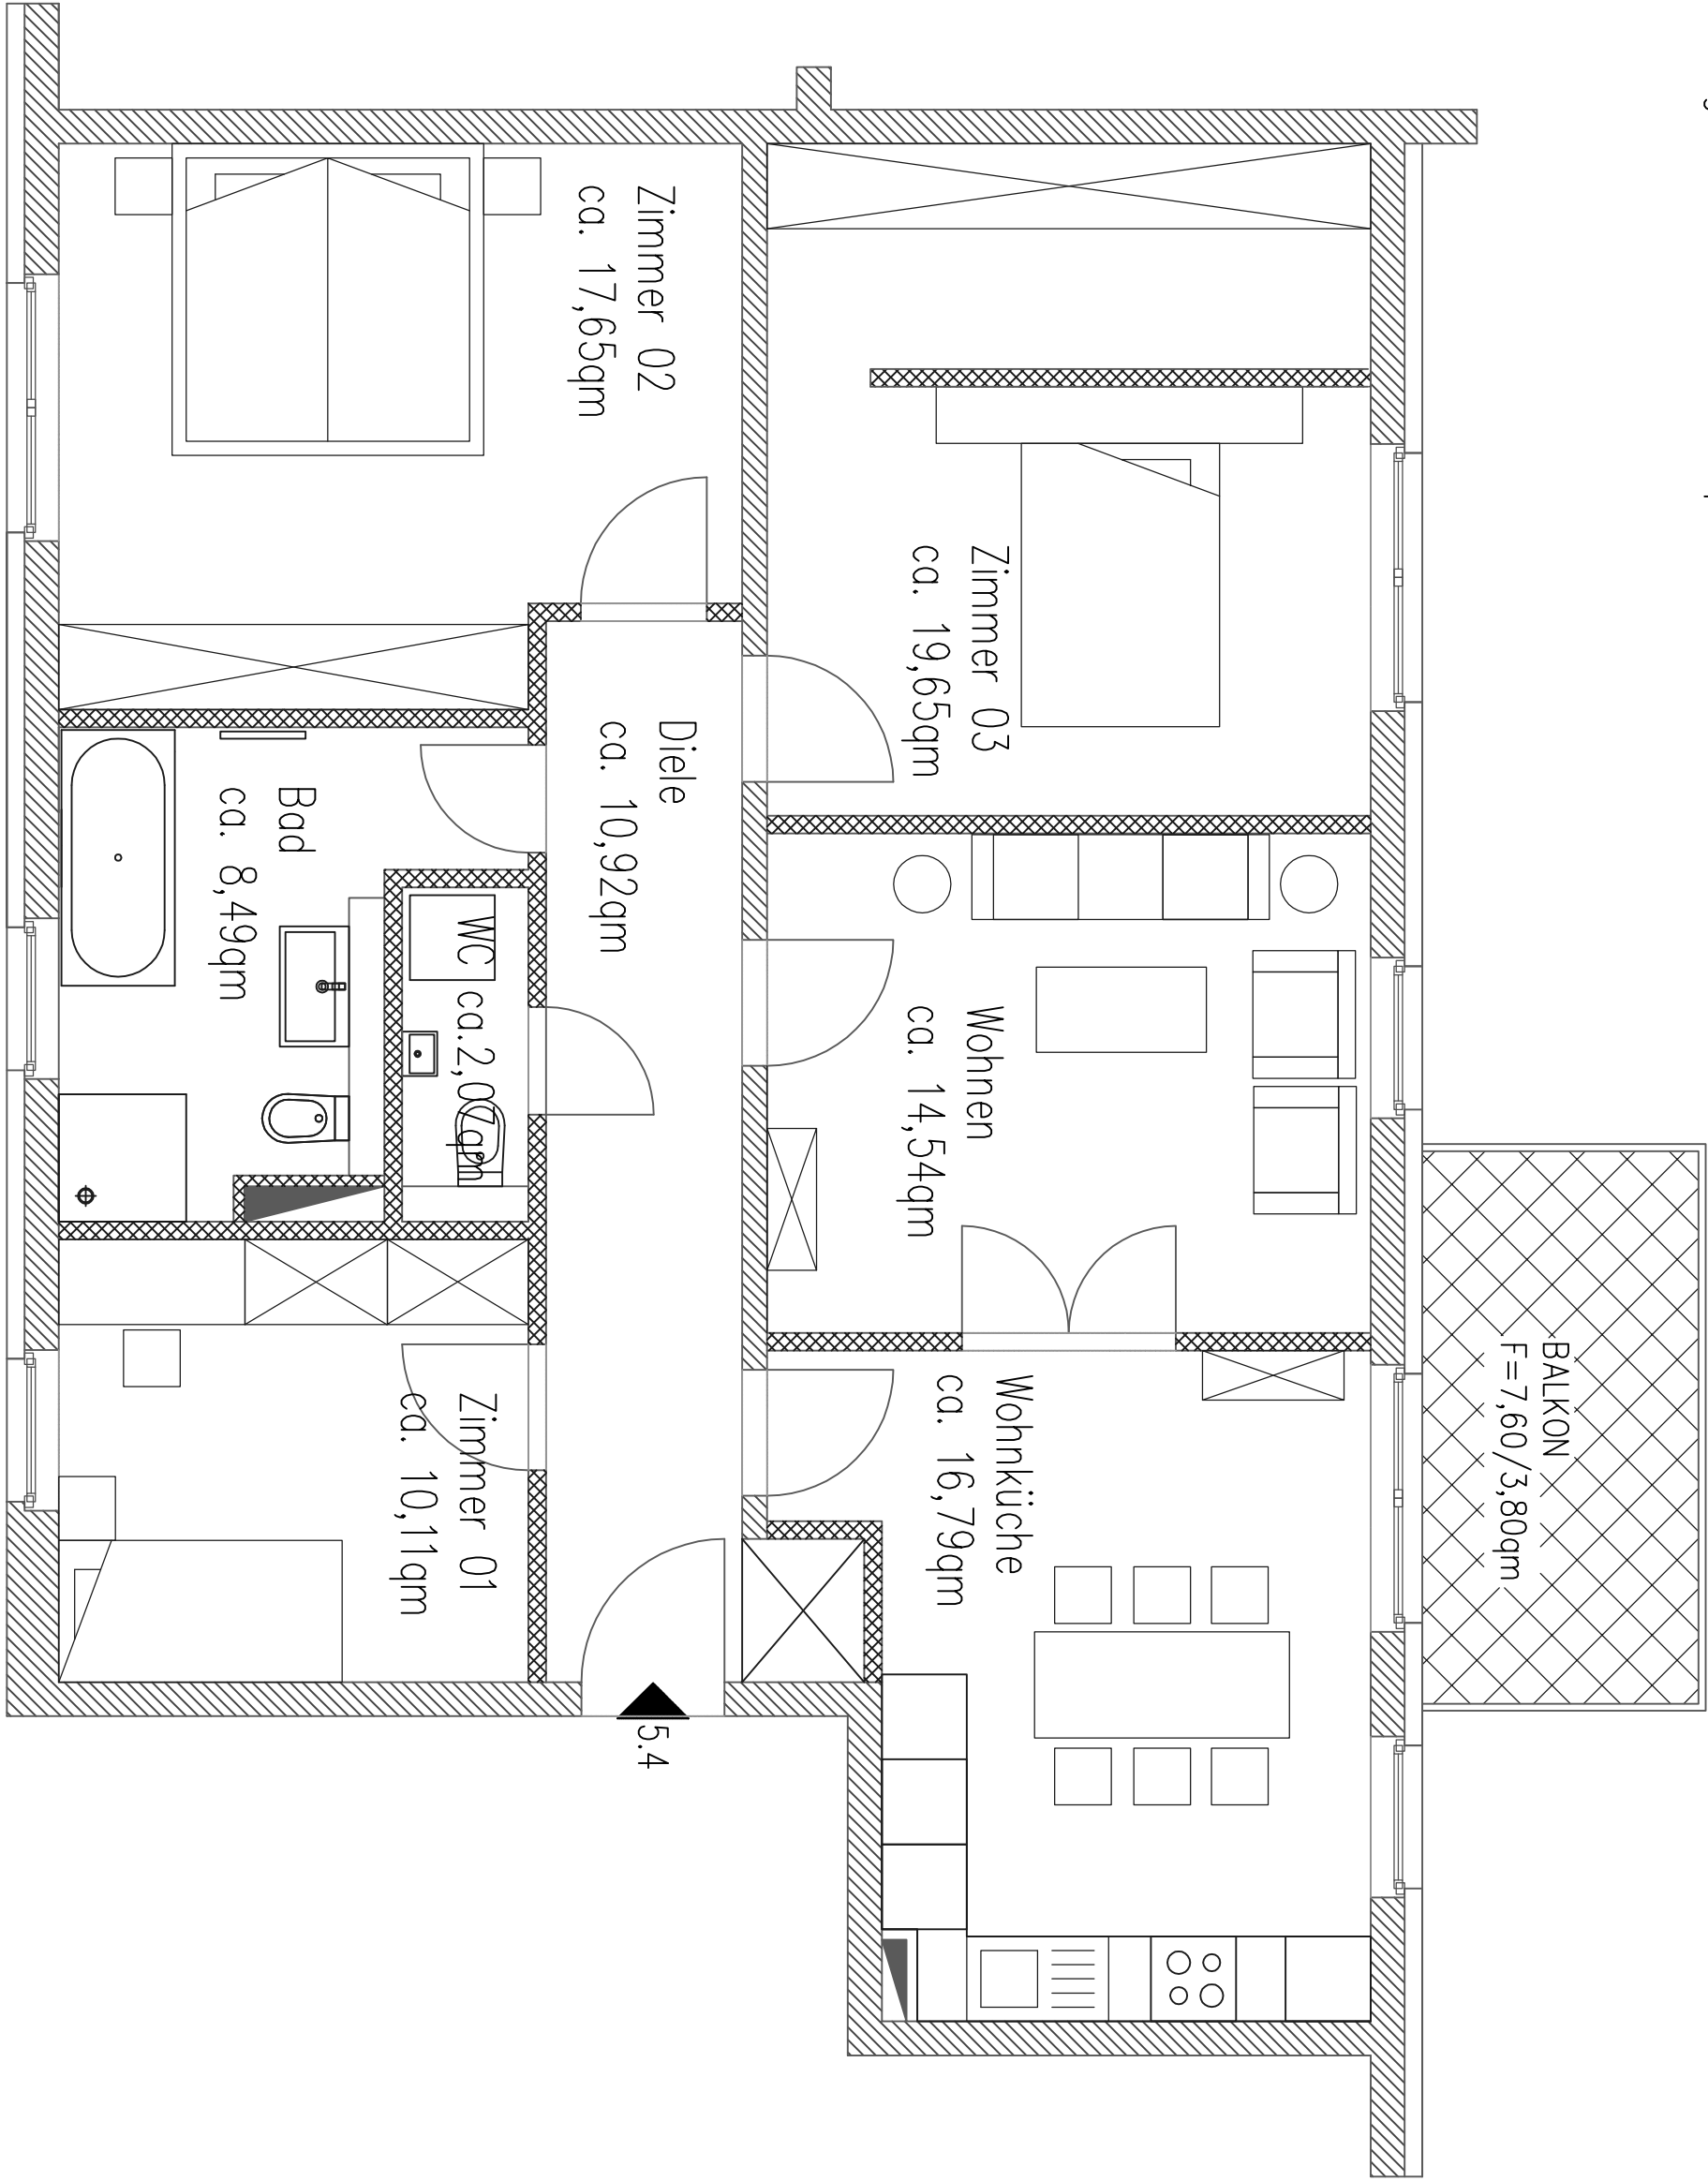

PROJEKT NEUBAU	
STERNDAMM 66	
D-12487 BERLIN – JOHANNISTHAL	
BAUHERR STERNDAMM PROJEKT GmbH LIEBENBERGER DAMM 16 b D-16559 LIEBENWALDE	
Planung CASADA GmbH Boyerischer Platz 1 10779 BERLIN	
TEL. +49 (030) 979 99 90 – 0	
PLANBEZEICHNUNG : WOHNEINHEIT 5.4, EG, BT B Grundriss möbliert	
MAßSTAB 1:50	GEZEICHNET: ES
FORMAT A2	PLAN-NR. : ST_BT_B_EG_5.4
DATUM 19.03.2015	