


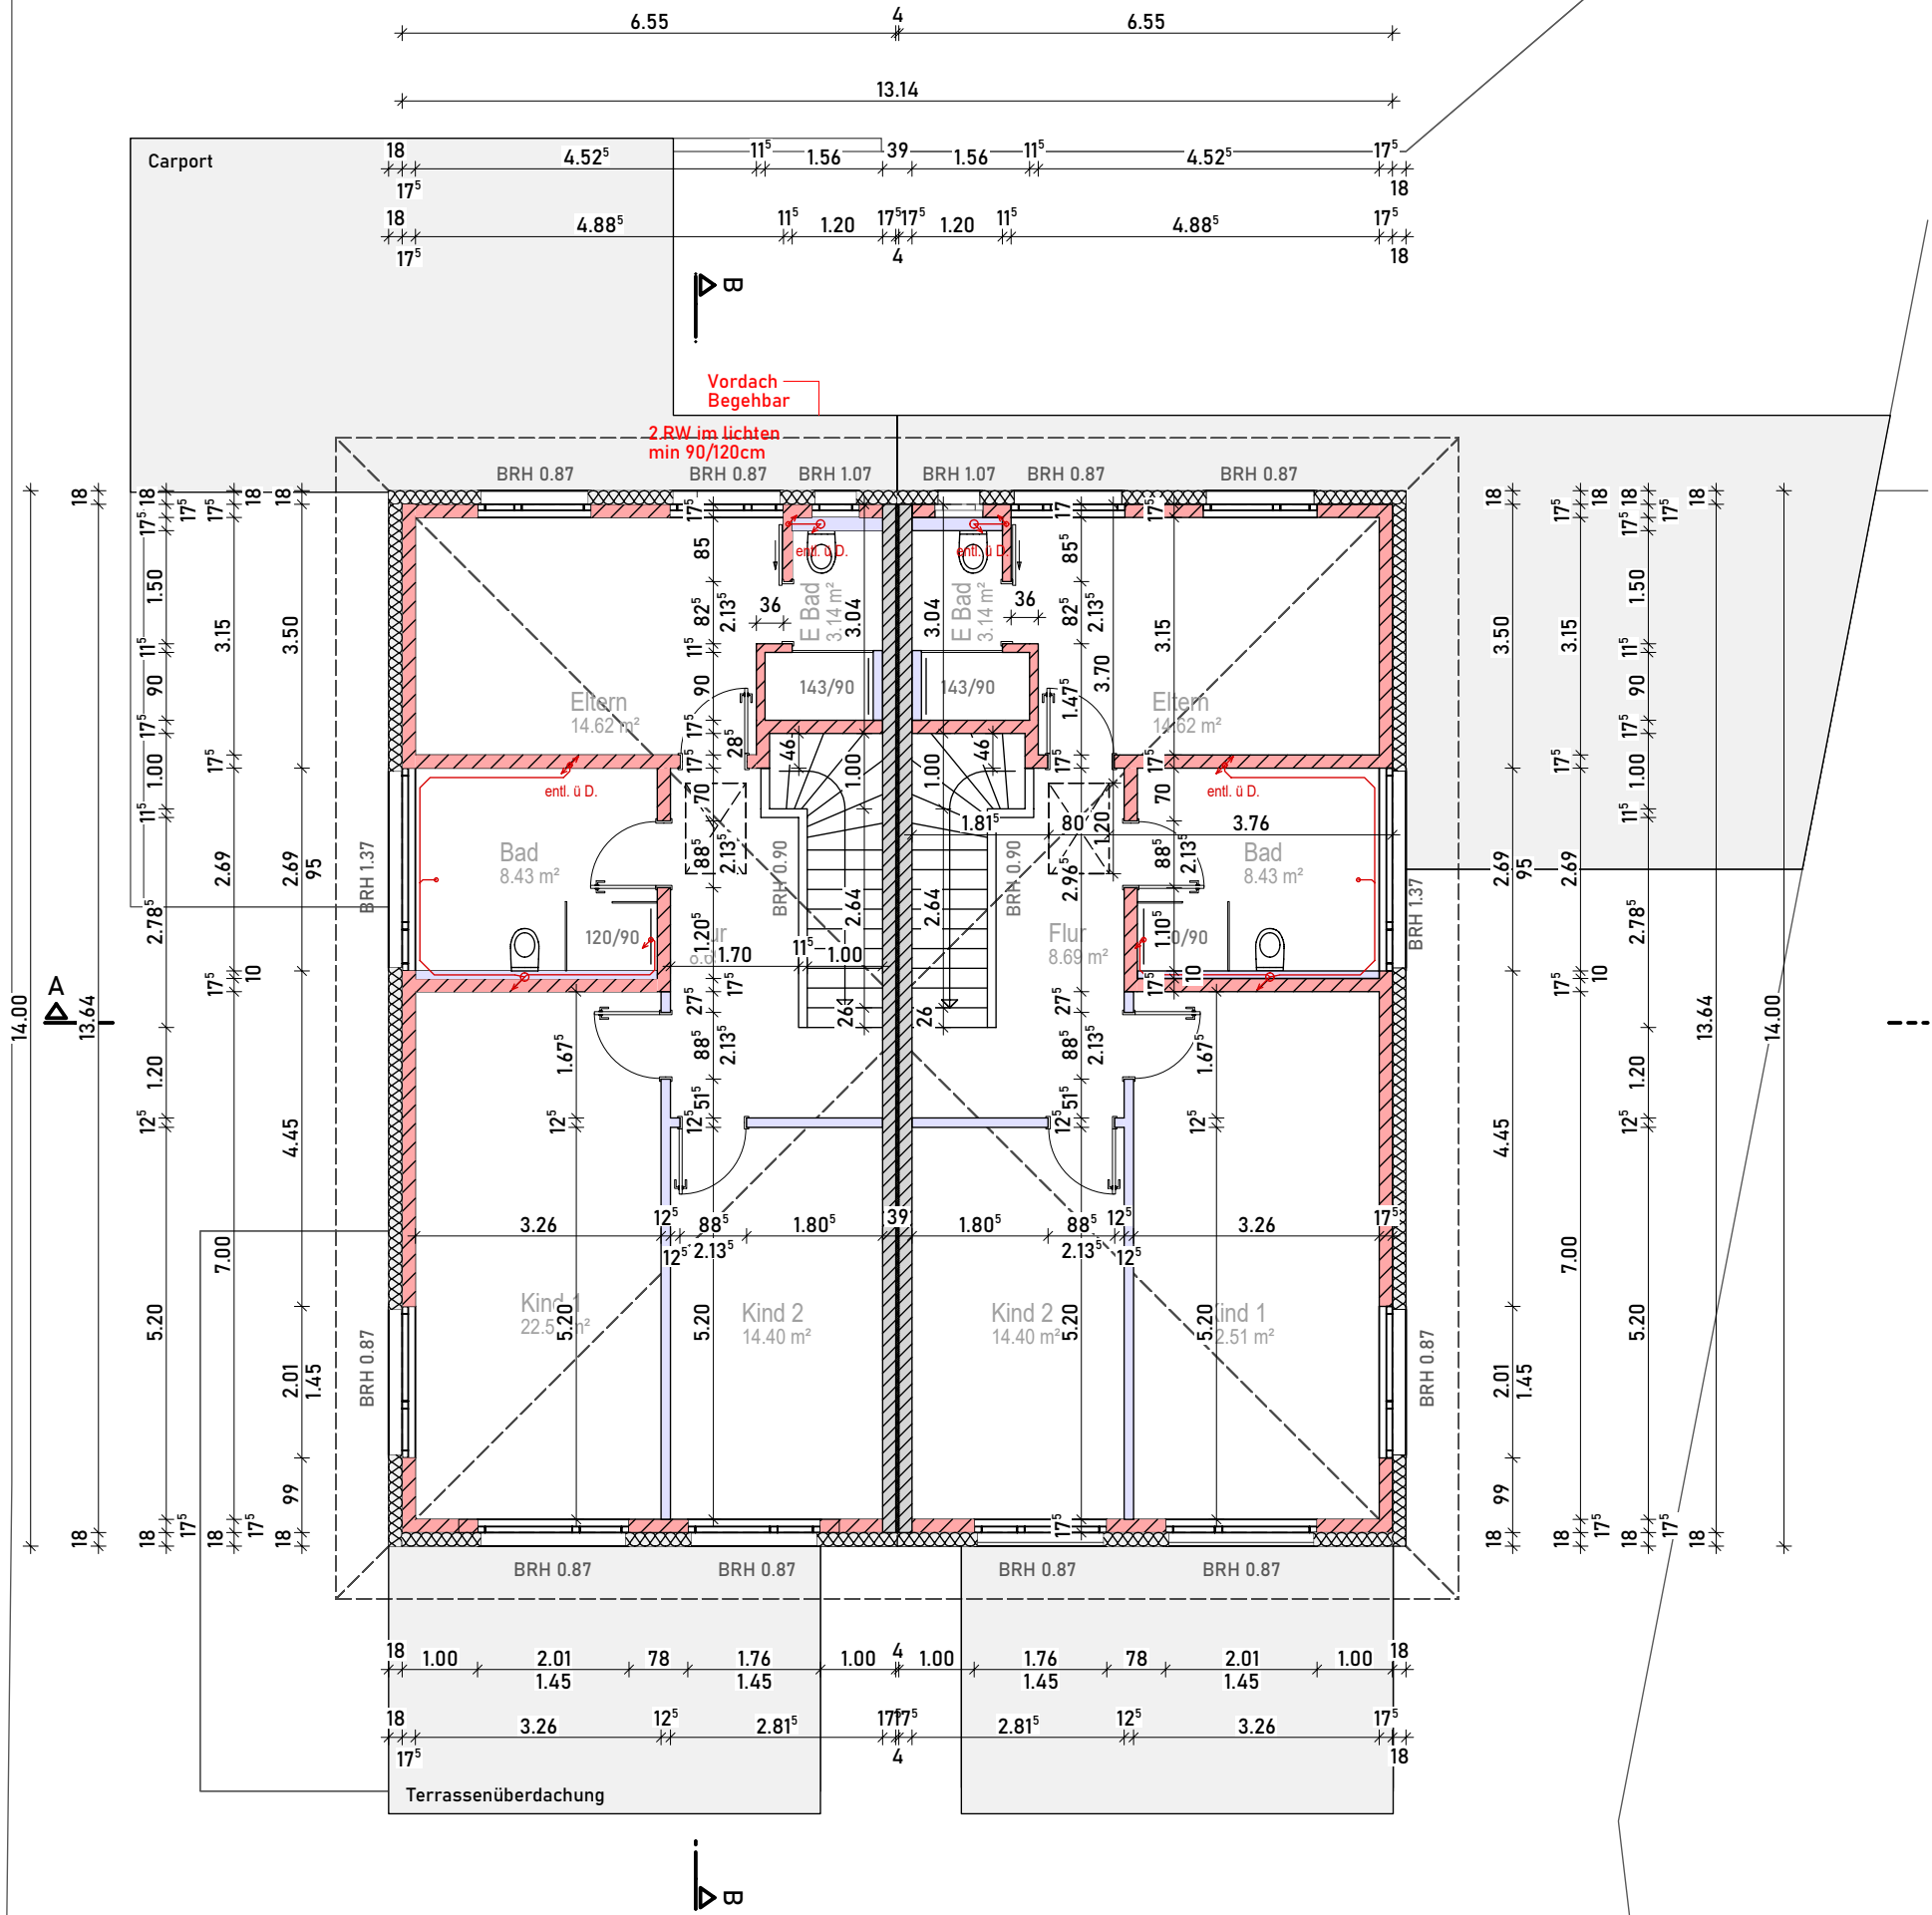

Planinhalt:		
GRUNDRISS OG		
Projekt:	Neubau eines Doppelhauses mit Carport Haus 1 Wohneinheit 1 / nördlich Todtenhauser Str. 32423 Minden	 M.A. Jenni Kran Architektin & Flurstraße 6a 32791 Lage kran@22layer.de enns@22layer.de Maßstab: 1:100 Format: A3 Datum: 13.09.2023 Gez.: WE/JK Index: 00
Bauherr:	Thomas Pick Schötmarshäuser Str. 125 32791 Lage	
Projektnummer:	22001	
Leistungsphase:	Ausführungsplanung	
Dateiname:	22001_Pick_H1_OG_APL_2023-09-13	
		
Der Inhalt dieser Zeichnung ist urheberrechtlich geschützt und darf ohne vorherige Genehmigung des Erstellers nicht verwendet, veröffentlicht, vervielfältigt oder geändert, nicht für ein anderes Bauvorhaben genutzt werden, als für das auf dem Plankopf ausgewiesene. Die Verwendung digital bereitgestellter Planungsunterlagen geschieht auf eigenes Risiko. Ein Herausnehmen oder die Weiterverarbeitung von nicht vermaßten Bauteilen o.ä. ist ohne ausdrückliche Genehmigung grundsätzlich untersagt.		