


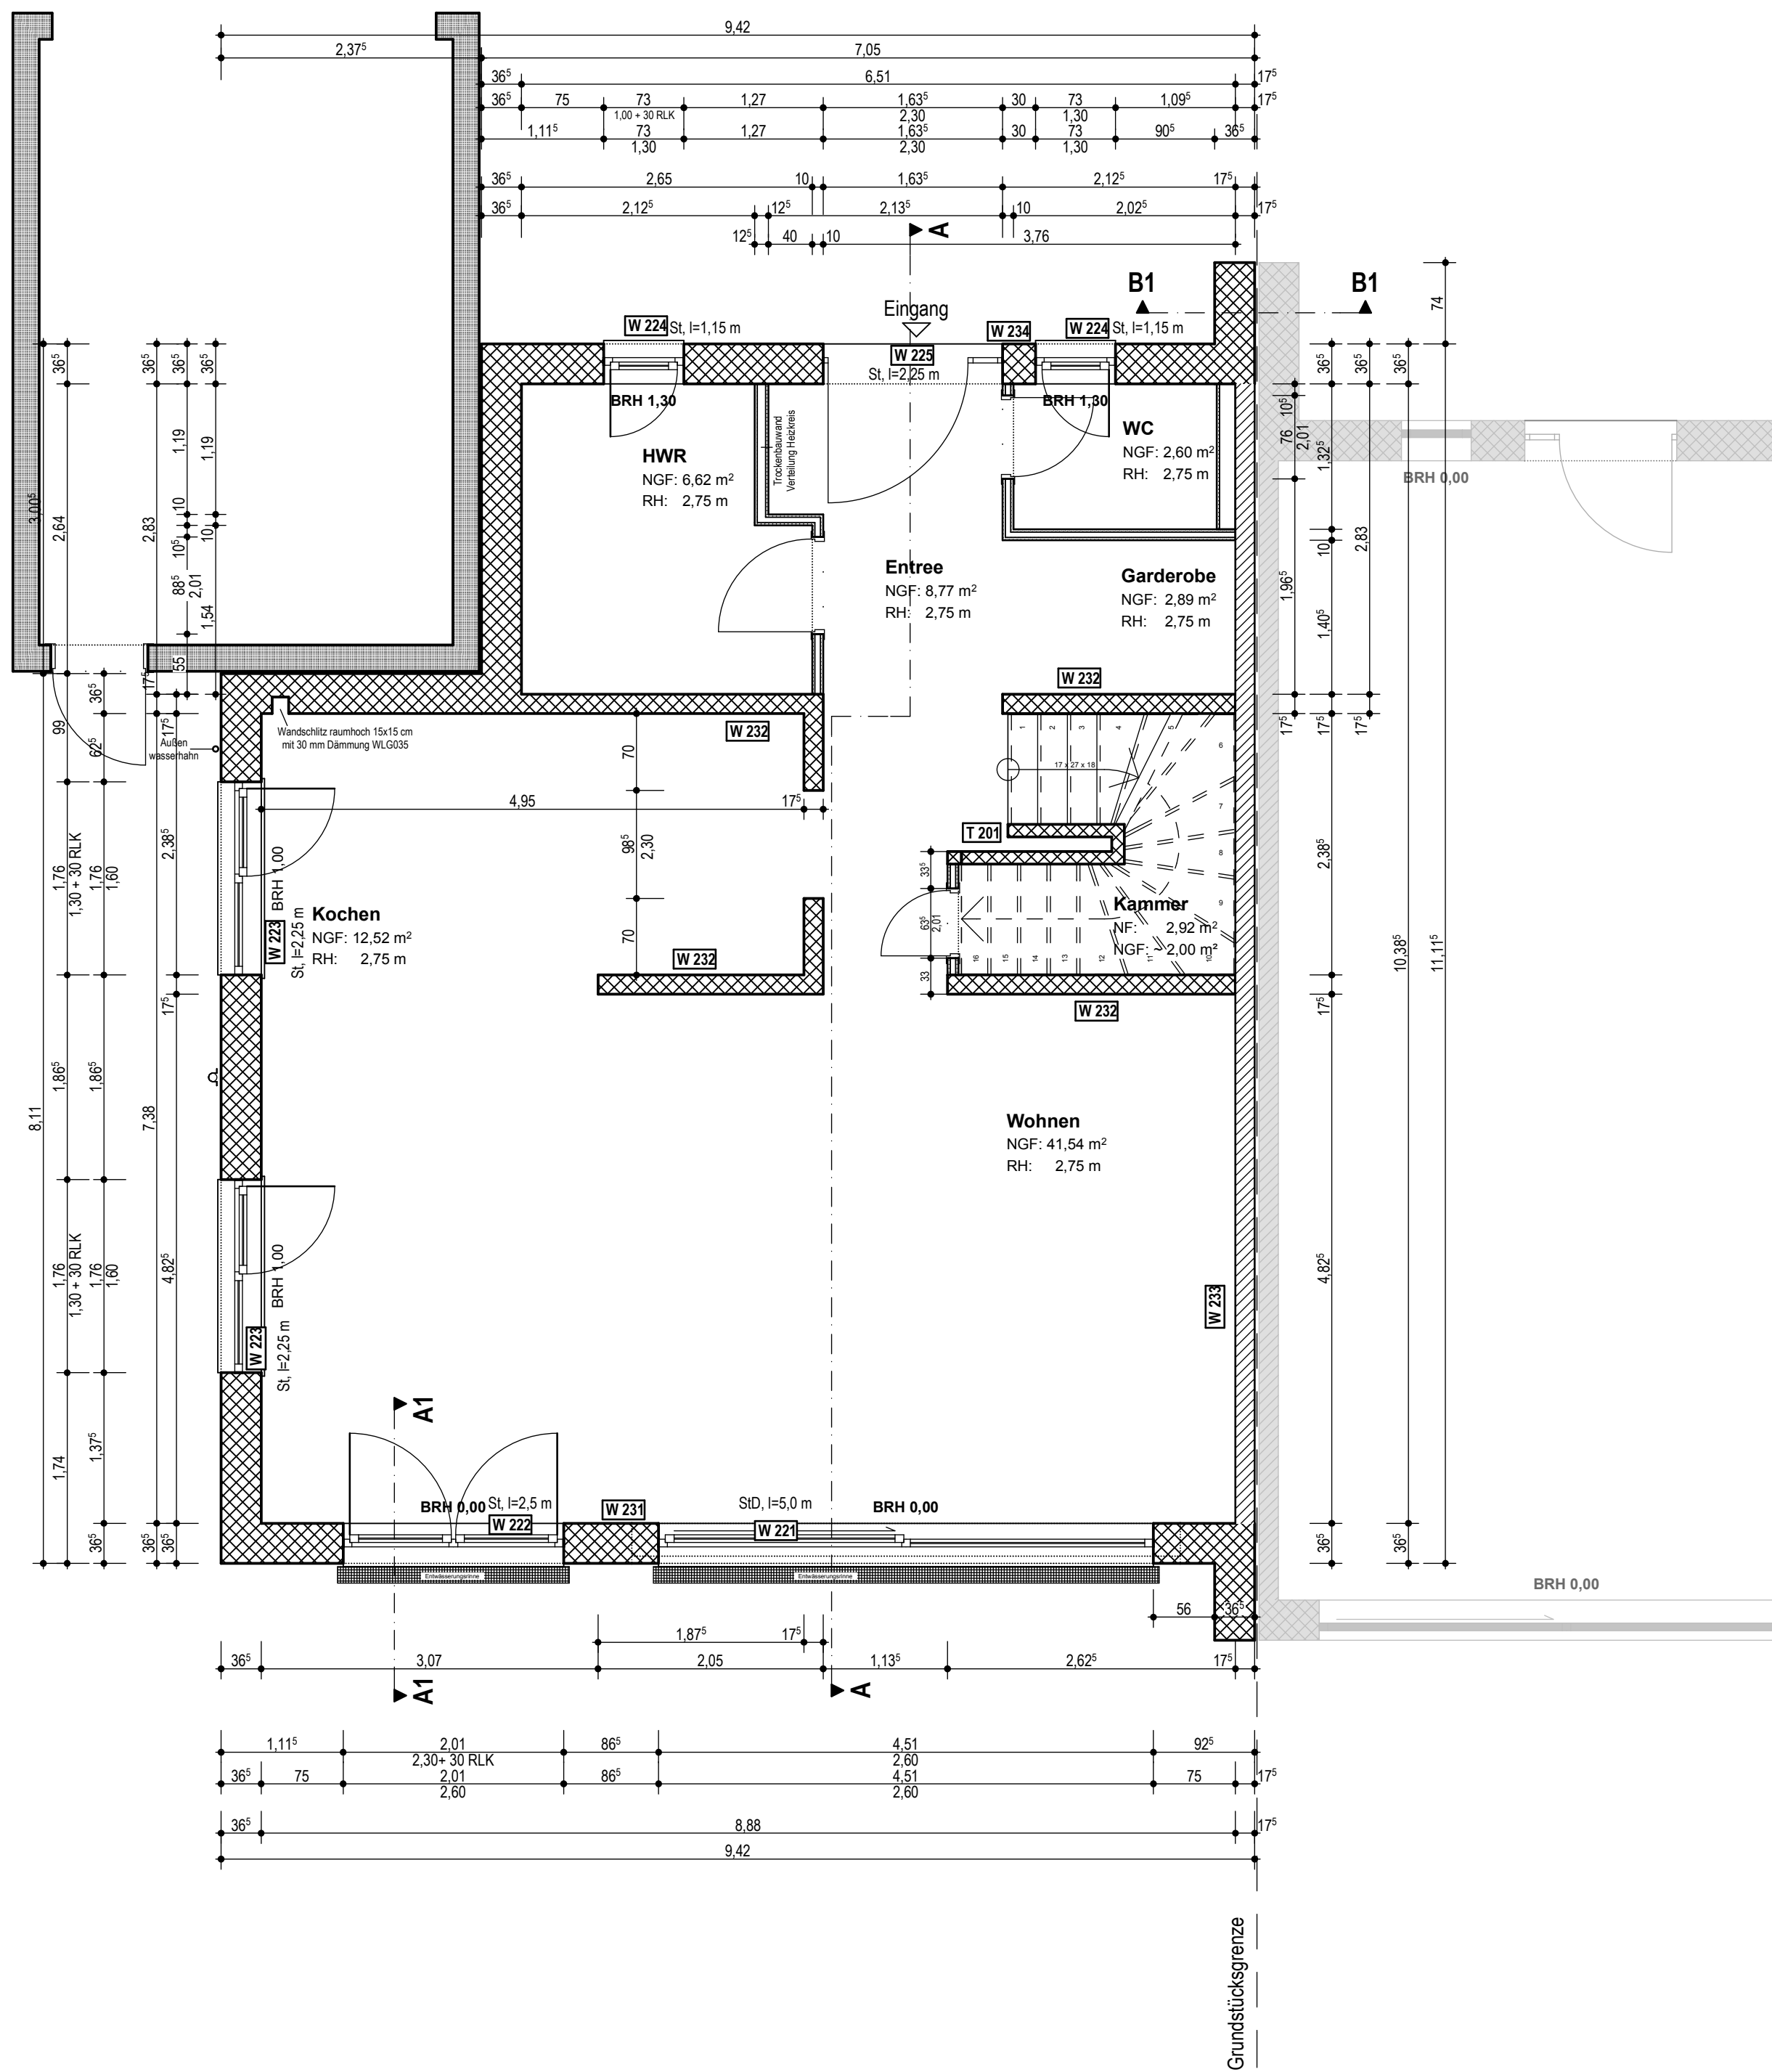

GRUNDRISS ERDGESCHOSS

Maßstab 1:50

Bestätigung, Freigabe Bauherr				
5. ÄNDERUNG	Aktualisierung Heizung-/Sanitär & Türen	28.01.2016	Blatt-Nr.:	1 E
4. ÄNDERUNG	Schnitt B1-B1 u. allg. Aktualisierung	16.12.2015	Blatt-Nr.:	1 D
3. ÄNDERUNG	Anpassung HWR-Zugang und Wand	16.11.2015	Blatt-Nr.:	1 C
2. ÄNDERUNG	Einarbeitung Statik	04.11.2015	Blatt-Nr.:	1 B
1. ÄNDERUNG	Freigabe Zeichnung an Statiker	30.10.2015	Blatt-Nr.:	1 A
Vorhaben: Wohnbebauung "Grüne Harth" Errichtung Doppelhaus HT2 DHH - Grüne Harth 7.1/04416 Markkleeberg			Blatt-Nr.: 1	BÜRO WEIDEMÜLLER Hochbauplanung  04808 WÜRZEN, Schuhgasse 5 Telefon: 0 34 25 / 90 19 - 0
Bauherr: Silvana Nenz und Sven Plänitz Löhstraße 21 04105 Leipzig			Maßstab: 1 : 50	
Darstellung: Grundriss Erdgeschoss Ausführungsplanung			Datum: 29.10.2015	
			Unterschrift	

LEGENDE

	Mauerwerk aus Porenbeton
	<u>Außenwände:</u>
	PP 2 - 0,35, $\lambda = 0,09\text{W/m}^2\text{K}$
	d = 36,5cm
	<u>Innenwände:</u>
	PP 6 - 0,65,
	d = 11,5cm bzw. 17,5cm
	<u>Gebäude-Trennwand:</u>
	KS P 20-2,0
	Trockenbauwände
	Garagenkomplex/Fertigteil
	Bauteile aus Beton / Stahlbeton
	PE-Folie
	Abdichtung
	Fertigteilsturz
	Fertigteilsturz, wärmegedämmt
	Rollladenkasten
	Brüstungshöhe, OK FFB bis OK Fensterbank
	Positions-Nr. gemäß Statischer Berechnung


Weitere Angaben und Details siehe Statische Berechnung.

Ringanker / Ringbalken auf Außen- und Innenwänden laut Statik!

Alle Maßangaben sind vor Ort am Bauwerk nachzuprüfen!


±0,00 = OFF Erdgeschoss
 ≡ 123,70 m DHHN92

Die Sanitär- und Heizungsinstallation und dazugehörige Deckendurchbrüche sind nicht Bestandteil der Ausführungsplanung und direkt mit dem Installateur abzustimmen/festzulegen.

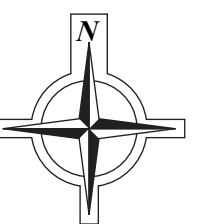

GRUNDRISS OBERGESCHOSS Maßstab 1:50

Bestätigung, Freigabe Bauherr

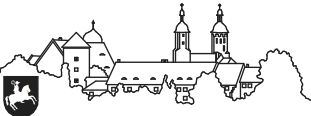5. ÄNDERUNG	Aktualisierung Heizung-/Sanitärplanung	28.01.2016	Blatt-Nr.:	2 E	
4. ÄNDERUNG	Aktualisierung	16.12.2015	Blatt-Nr.:	2 D	
3. ÄNDERUNG	Anpassung Fenstergröße Bad	16.11.2015	Blatt-Nr.:	2 C	
2. ÄNDERUNG	Einarbeitung Statik	04.11.2015	Blatt-Nr.:	2 B	
1. ÄNDERUNG	Freigabe Zeichnung an Statiker	30.10.2015	Blatt-Nr.:	2 A	
Vorhaben: Wohnbebauung "Grüne Harth" Errichtung Doppelhaus HT2 DHH - Grüne Harth 7.1/04416 Markkleeberg			Blatt-Nr.: 2		BÜRO WEIDEMÜLLER Hochbauplanung 
Bauherr: Silvana Nenz und Sven Plänitz Löhrstraße 21 04105 Leipzig			Maßstab: 1 : 50		
Darstellung: Grundriss Obergeschoss Ausführungsplanung			Datum: 29.10.2015	Unterschrift	

