

FÖRDERER

Vermessungs- und Ingenieurbüro

Lageplan



ZEICHNERISCHER TEIL
ZUM BAUANTRAG (§4 LBOVVO)

Öffentlich bestellter Vermessungsingenieur im BDVI
Ingenieurbüro für angewandte Geodäsie und Informationssysteme
Beratender Ingenieur, BDB

GEMEINDE: **Villingen-Schwenningen**
GEMARKUNG: **Villingen**
FLURSTÜCK NR.: **422/1**

Auszug aus dem Liegenschaftskataster und
Einzeichnungen nach §4 LBOVVO

Maßstab 1:500

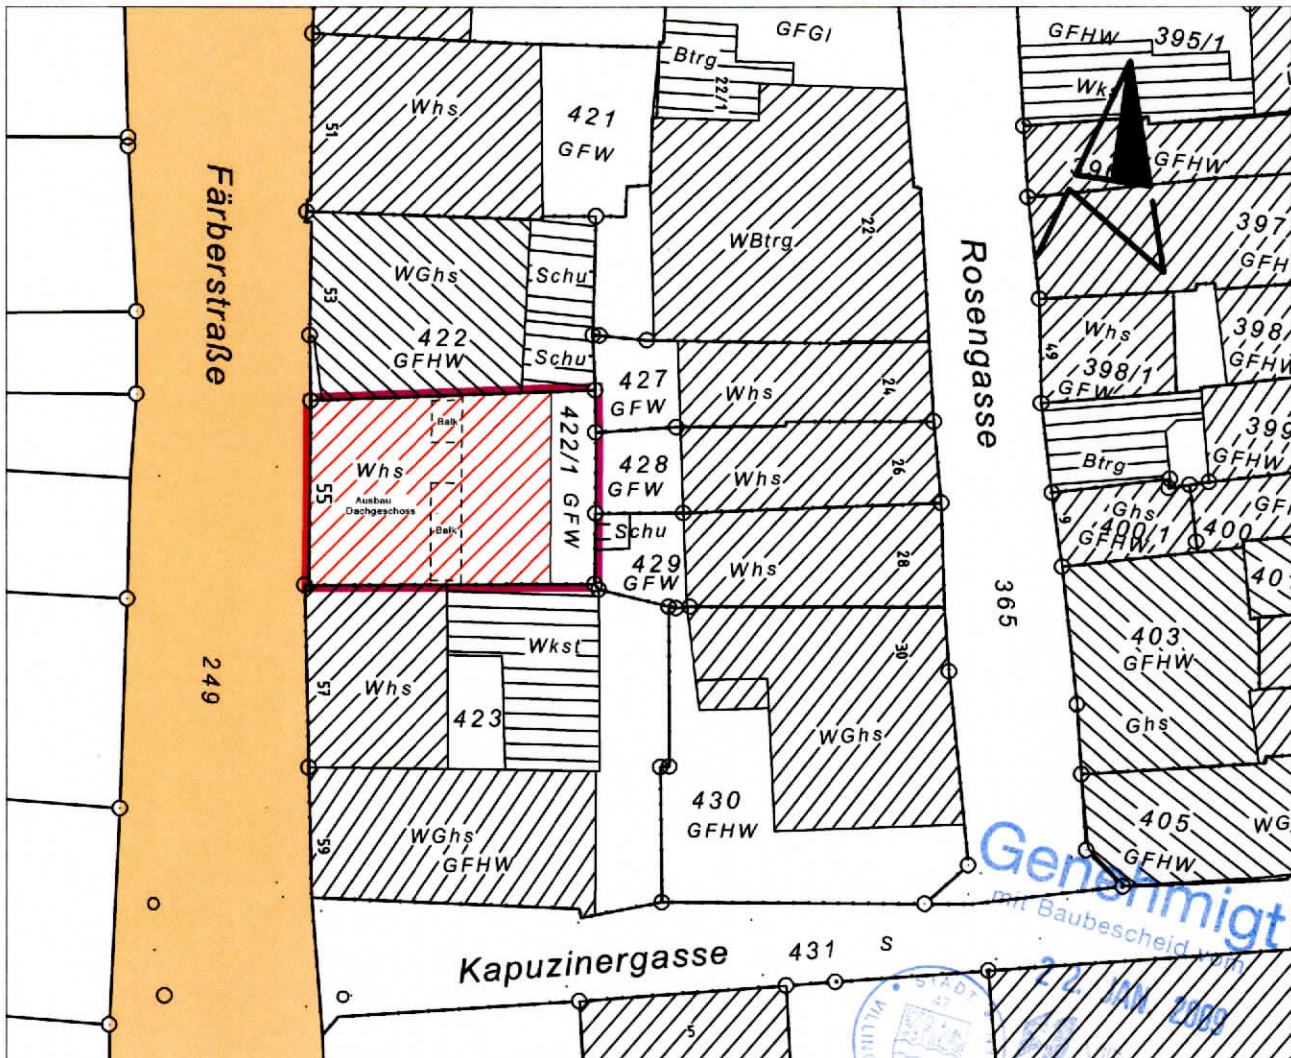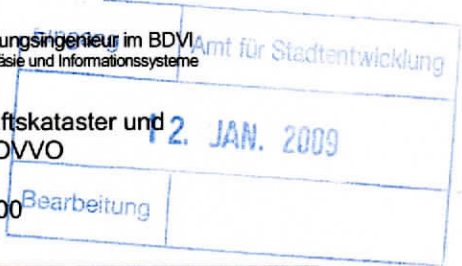

„Besonderes Wohngebiet“

gem. einfachem Bebauungsplan
„Teilbereich der Innenstadt im Stadtbezirk Villingen“
vom 21.01.1995

Die Darstellung entspricht dem Liegenschaftskataster.
Abweichungen gegenüber der Örtlichkeit und/oder dem
Grundbuch sind möglich.
Keine Gewähr für unterirdische Leitungen und/oder
Bauwerke.

Der Sachverständige (§ 5 Abs. 3 LBOVVO):

Ortsvergleich hat nicht stattgefunden.

Heidelberg, den 18.12.2008

Nicht vergessen: WIR vermessen!