



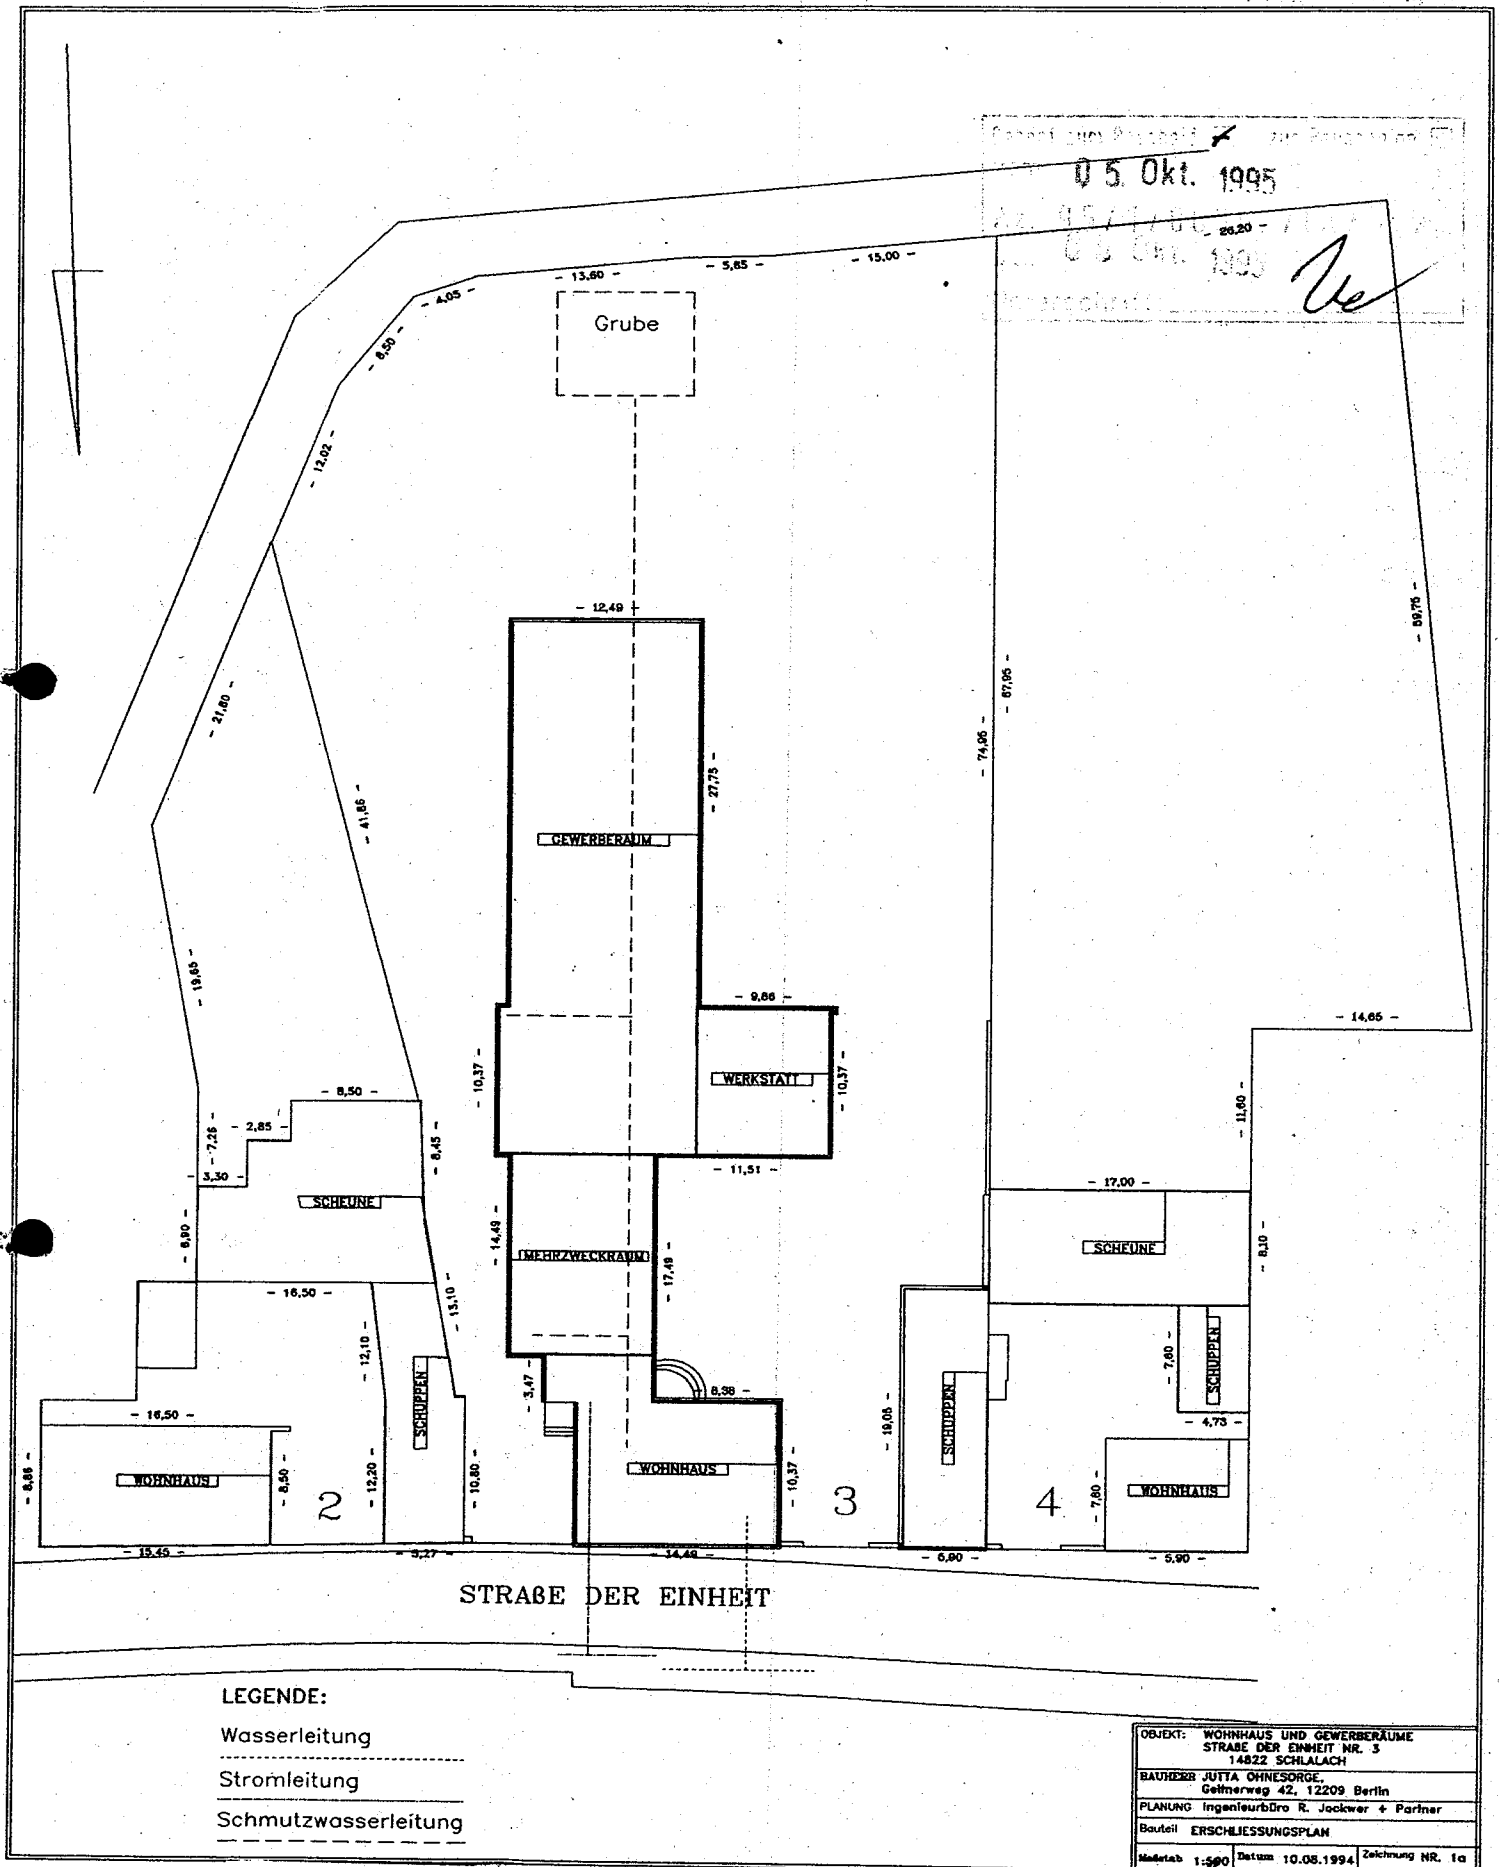

Jutta Owsen

W. Jockwer

Wohnung EG ①

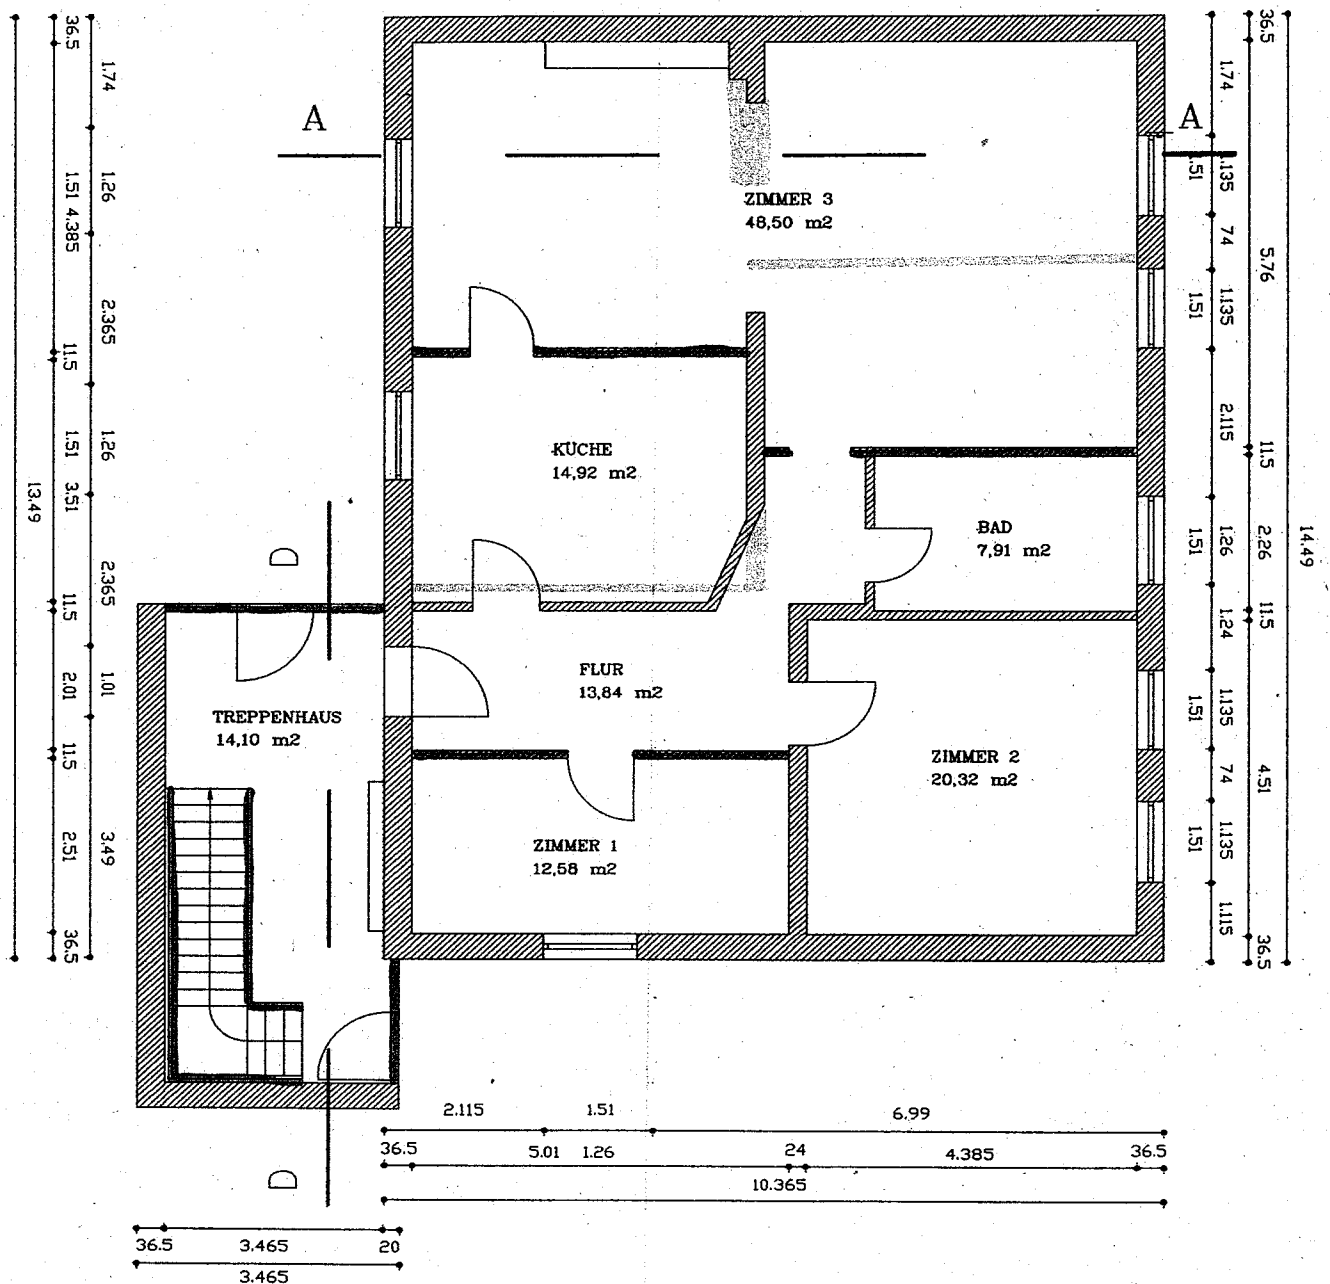

HNF 118,07 m²

Entwurf zum Verkauf
 vom 05. Okt. 1995
 zur 95/17000
 vom 05. Okt. 1995
 Unterschrift: *[Signature]*

OBJEKT: WOHNHAUS UND GEWERBERÄUME
 STRASSE DER EINHEIT NR. 3
 14822 SCHLALACH

BAUHERR JUTTA OHNESORGE,
 Geitnerweg 42, 12209 Berlin

PLANUNG Ingenieurbüro R. Jockwer + Partner

Bauteil WOHNHAUS – ERDGESCHOSS

Maßstab 1:100


Datum 10.08.1994

Zeichnung NR. 3

Jutta Ohnesorge

W. Jockwer

Wohnung 1.06 (2)

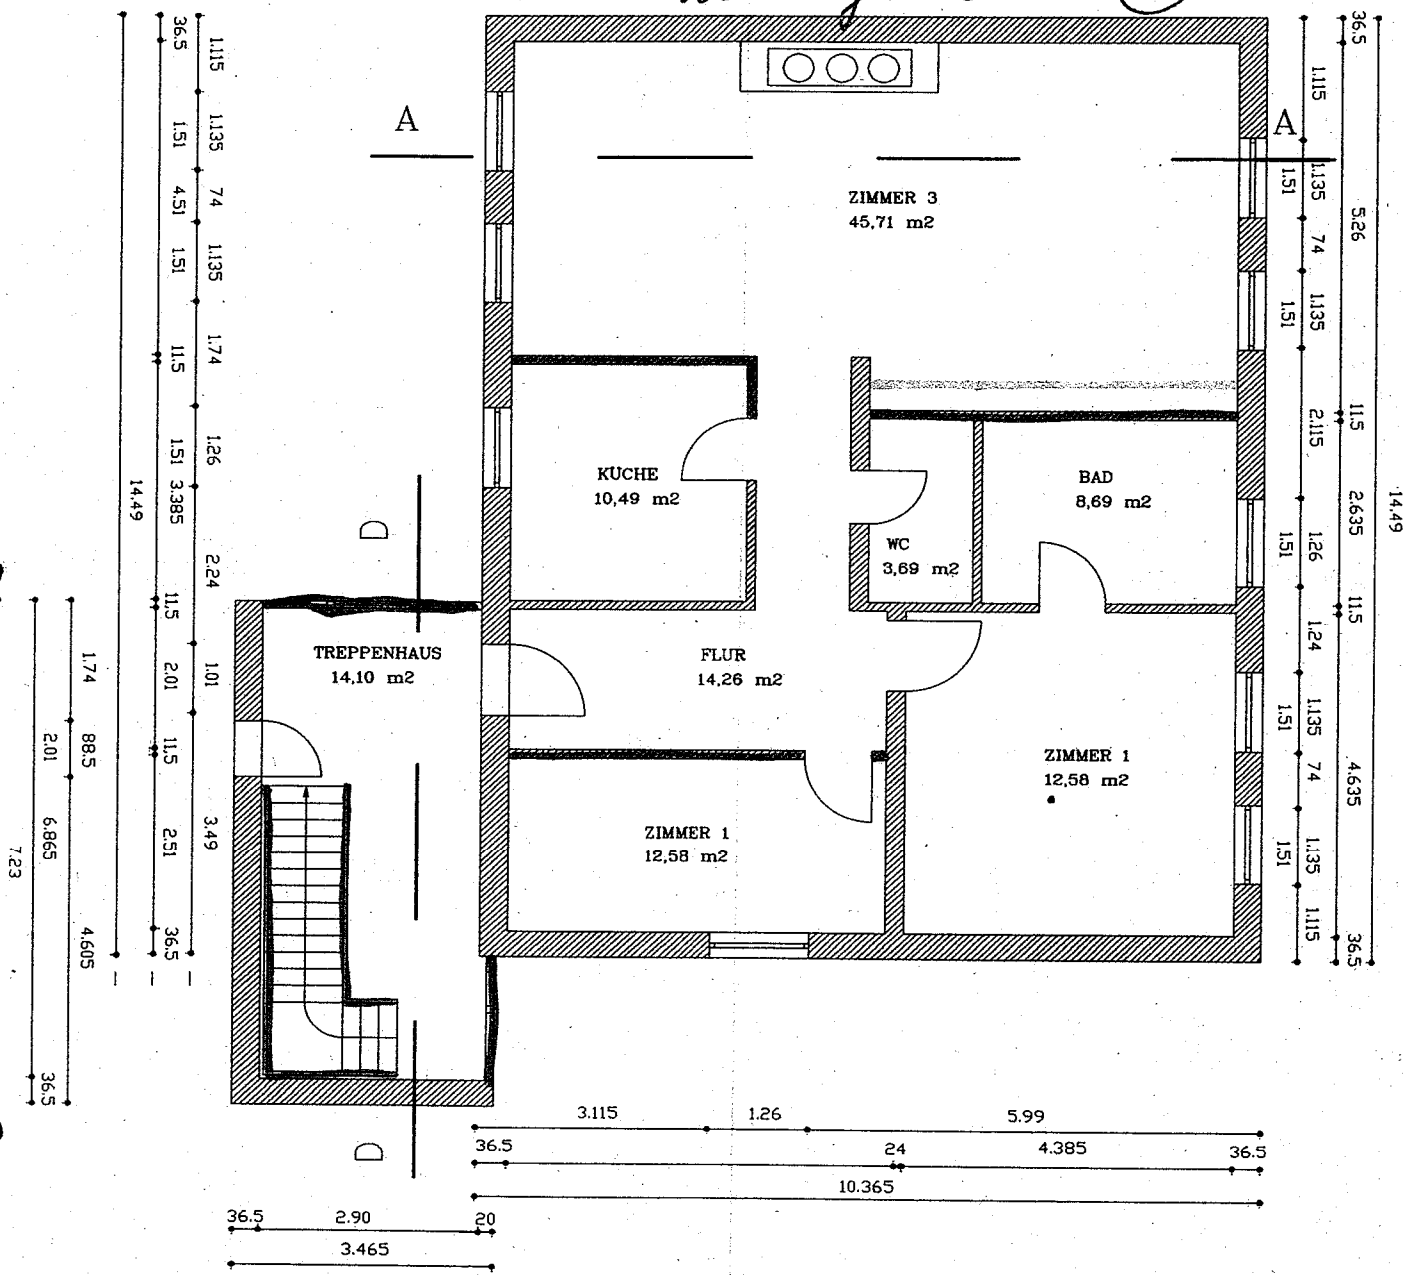


HNF 117,43 m²

Rechnung zum Bauvertrag
 vom 05. Okt. 1995
 Az: 95/1700
 vom 05. Okt. 1995
 Unterschrift: *[Signature]*

OBJEKT: WOHNHAUS UND GEWERBERÄUME STRASSE DER EINHEIT NR. 3 14822 SCHLALACH		
BAUHERR JUTTA OHNESORGE, Geitnerweg 42, 12209 Berlin		
PLANUNG Ingenieurbüro R. Jockwer + Partner		
Bauteil WOHNHAUS - OBERGESCHOSS		
Maßstab 1:100	Datum 10.08.1994	Zeichnung NR. 4

Rodriguez Jutta Ohnesorge

Dachgeschoss

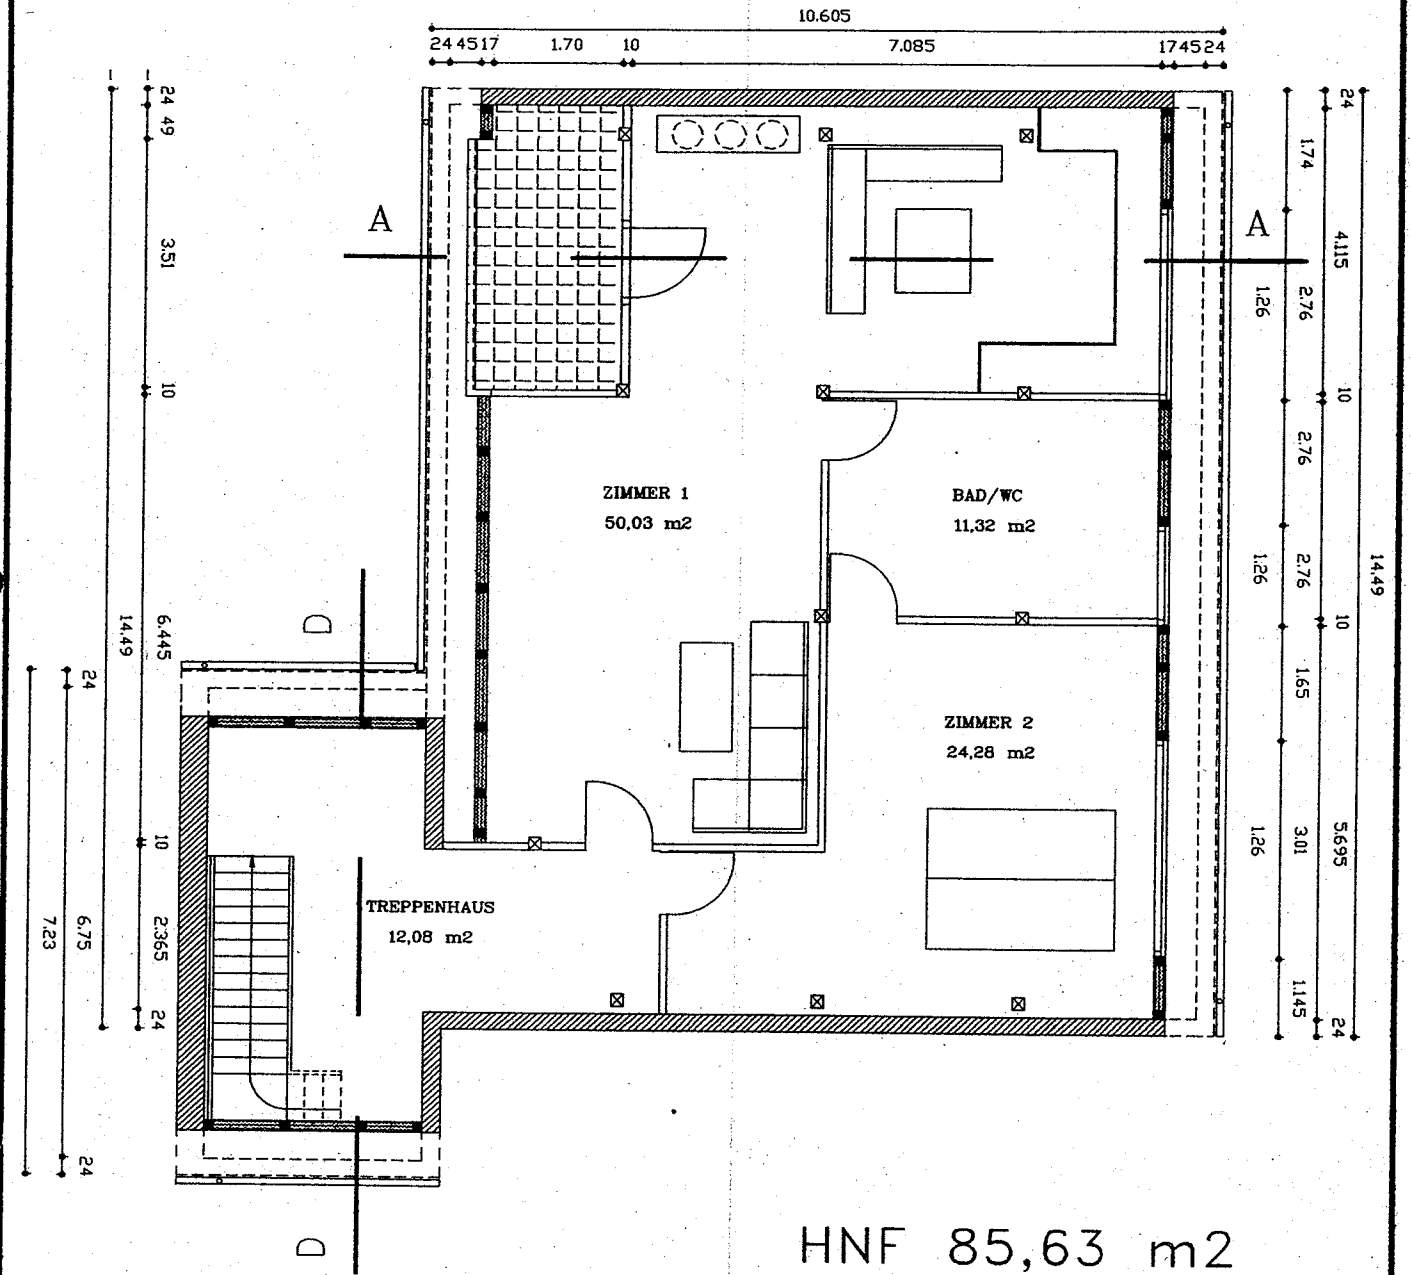

OBJEKT: WOHNHAUS UND GEWERBERÄUME
STRASSE DER EINHEIT NR. 3
14822 SCHLALACH

BAUHERR JUTTA OHNESORGE,
Geitnerweg 42, 12209 Berlin

PLANUNG Ingenieurbüro R. Jockwer + Partner

Bauteil WOHNHAUS - DACHGESCHOSS

Maßstab 1:100

Datum 10.08.1994


Zeichnung NR. 5

Geht von Grundriss * zur Parterre
am: 05. Okt. 1995
Az: 95/17003-2/L-1
am: 05. Okt. 1995
Unterschrift: *[Signature]*

Jutta Ohnesorge

Rodriguez

Keller

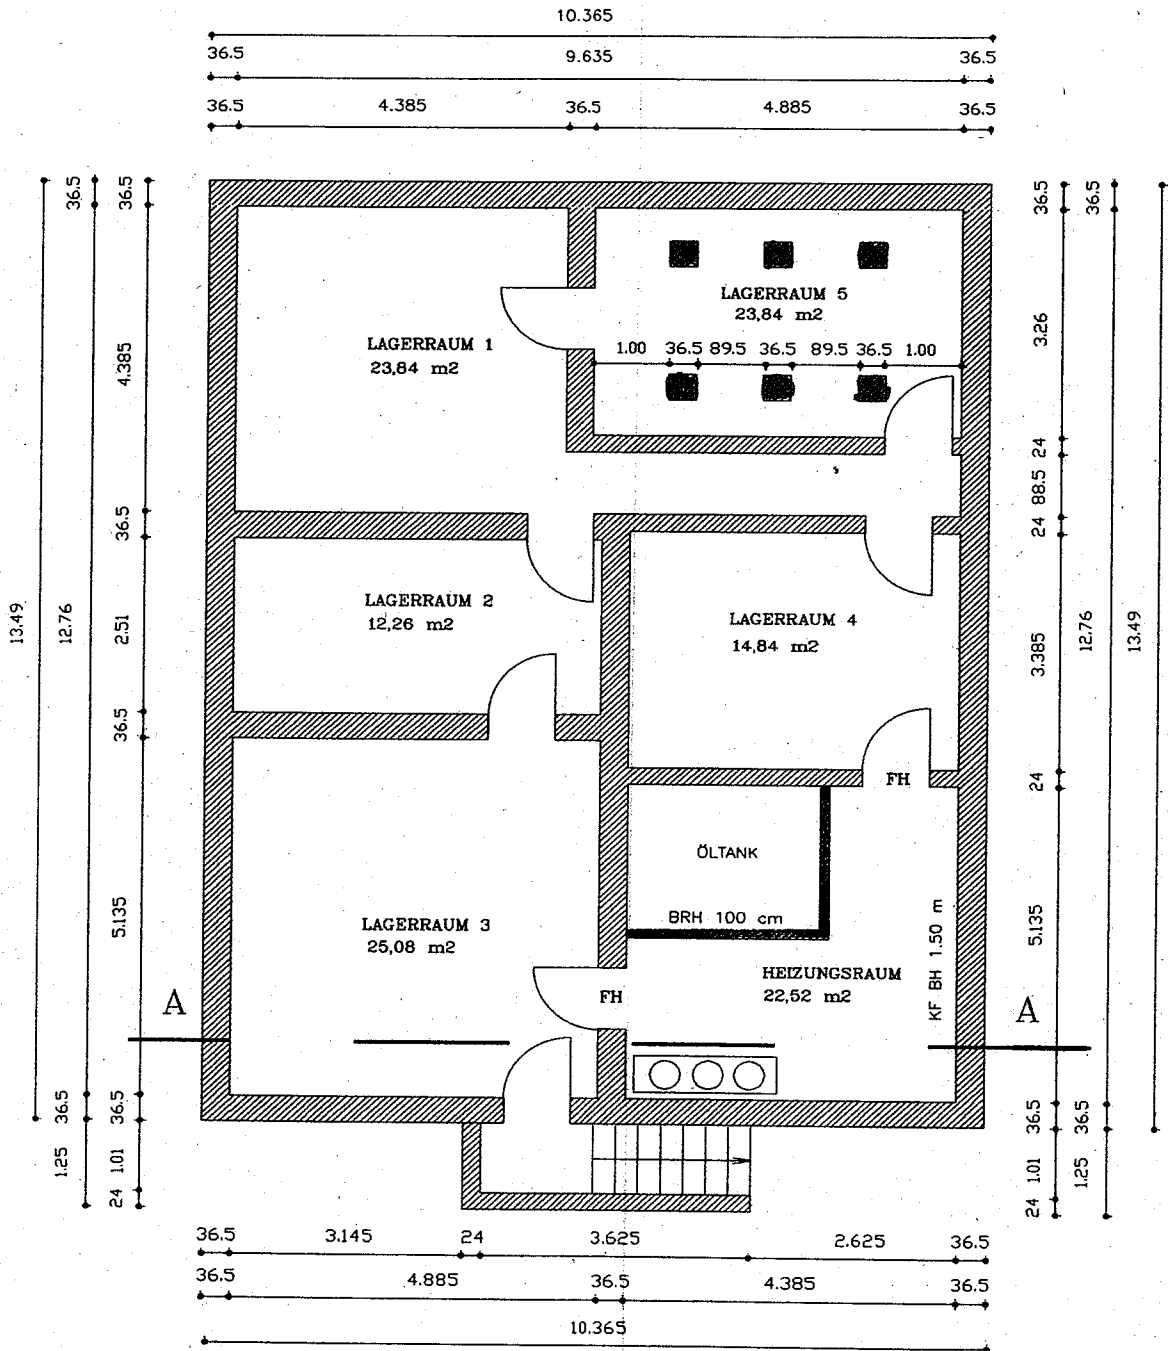

HNF 114,47 m²


Beitrag zum Bauplan ☒ zur Baugenehmigung
 vom 05. Okt. 1995
 Az: 95/1100
 des 05. Okt. 1995
 Unterschrift: *[Signature]*

OBJEKT: WOHNHAUS UND GEWERBERÄUME STRASSE DER EINHEIT NR. 3 14822 SCHLALACH		
BAUHERR JUTTA OHNESORGE, Geitnerweg 42, 12209 Berlin		
PLANUNG Dipl. Ing. L. Adamczyk		
Bauteil WOHNHAUS – KELLERGESCHOß		
Maßstab 1:100	Datum 10.08.1994	Zeichnung NR. 2

[Signature]

[Signature]

GRUNDRISS EG - NEU

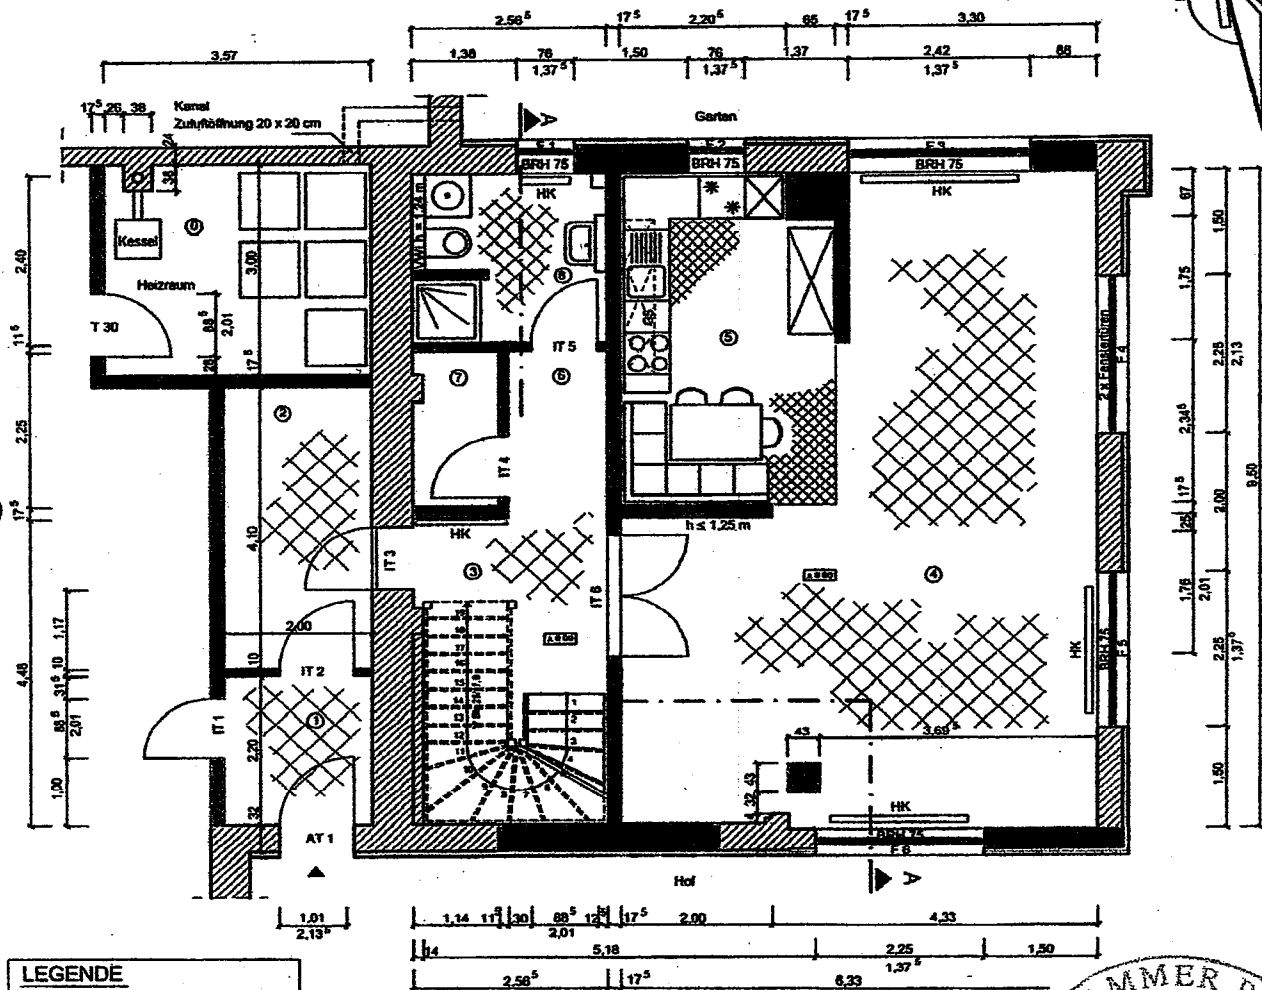

LEGENDE

- MW alt
- DIN 106 - KS - 12 - 1,2
- PPW 2 - 0,35
- STW

ACHTUNG

Alle vorherigen Bearbeitungen werden durch diese Bearbeitung ersetzt.

Altbau - Die Maße sind vor Ort zu prüfen. Abweichungen können auftreten.

ALS ENTWURF FÜR BAUANTRAG BESTÄTIGT.



Bauherr:

Planer:

Ingenieurbüro

Dipl.-Ing. Dirk Streicher

Bearbeitungsstand:

Bauantrag

Vorhaben:

Nutzungsänderung Werkstatt-
fläche in Wohnfläche

Zeichnung:

Grundriss EG - Neu

Bauherr:

Jutta Krüger
Strasse der Einheit 3
14822 Mühlenfließ/OT Schlalach

Dipl.-Ing. D. Streicher
Beratender Ingenieur

Wilhelmsruher Damm 97
13439 Berlin

Tel. (0 30) 41 74 88 41
Fax (0 30) 41 74 88 42

Format:

210 x 297 mm

Plan Nr.:

P-07/1A/230305

Datum:

23.03.2005


Maßstab:

1:100

Gez. durch:

Fr. Schwarz

GRUNDRISS DG - NEU

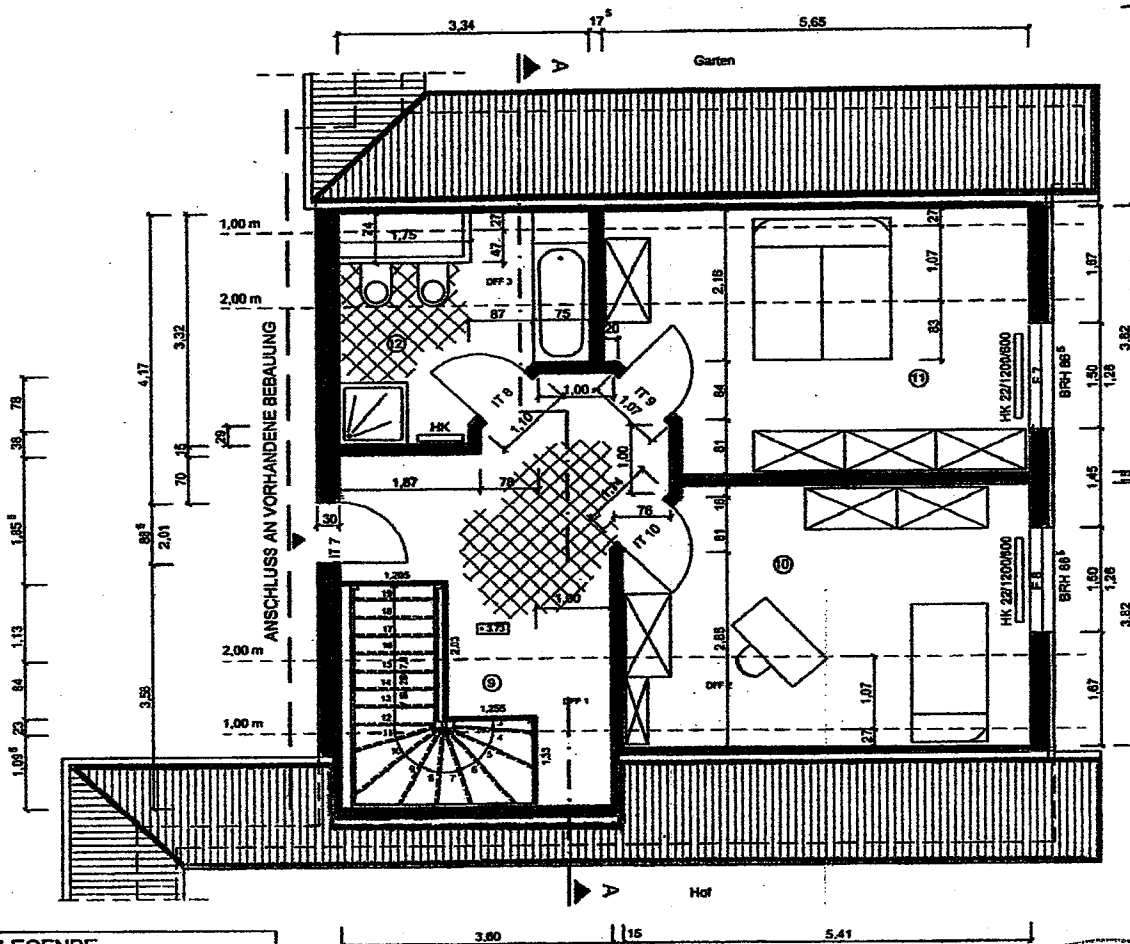

LEGENDE

- MW alt
- DIN 106 - KS - 12 - 1,2
- PPW 2 - 0,35
- STW

ACHTUNG

Alle vorherigen Bearbeitungen werden durch diese Bearbeitung ersetzt.

Altbau - Die Maße sind vor Ort zu prüfen. Abweichungen können auftreten.

ALS ENTWURF FÜR BAUANTRAG BESTÄTIGT.



Ingenieurbüro
Dipl.-Ing. Dirk Streicher

Dipl.-Ing. D. Streicher
Beratender Ingenieur

Wilhelmsruher Damm 97
13439 Berlin

Tel. (0 30) 41 74 88 41
Fax (0 30) 41 74 88 42

Format: 210 x 297 mm
Plan Nr.: P-08/1A/230305
Datum: 23.03.2005
Maßstab: 1:100
Gez. durch: Fr Schwarz

Bearbeitungsstand:

Bauantrag

Vorhaben:


**Nutzungsänderung Werkstatt-
fläche in Wohnfläche**

Zeichnung:

Grundriss DG - Neu

Bauherr:

Jutta Krüger
Strasse der Einheit 3
14822 Mühlenfließ/OT Schlaläp

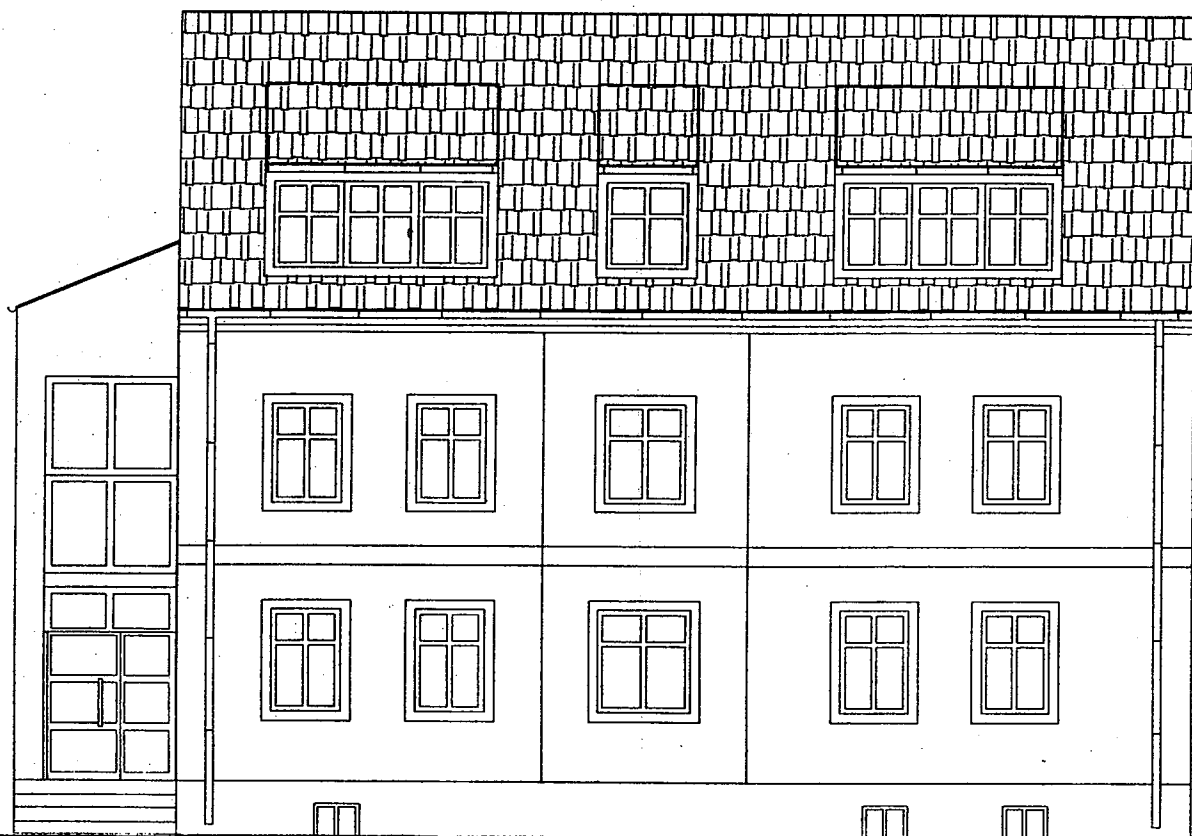

OBJEKT: WOHNHAUS UND GEWERBERÄUME
STRASSE DER EINHEIT NR. 3
14822 SCHLALACH

BAUHERR JUTTA OHNESORGE,
Geitnerweg 42, 12209 Berlin


PLANUNG Dipl.Ing. L. Adamczyk

Bauteil WOHNHAUS – SÜDANSICHT

Maßstab 1:100

Datum 10.08.1994

Zeichnung NR.14

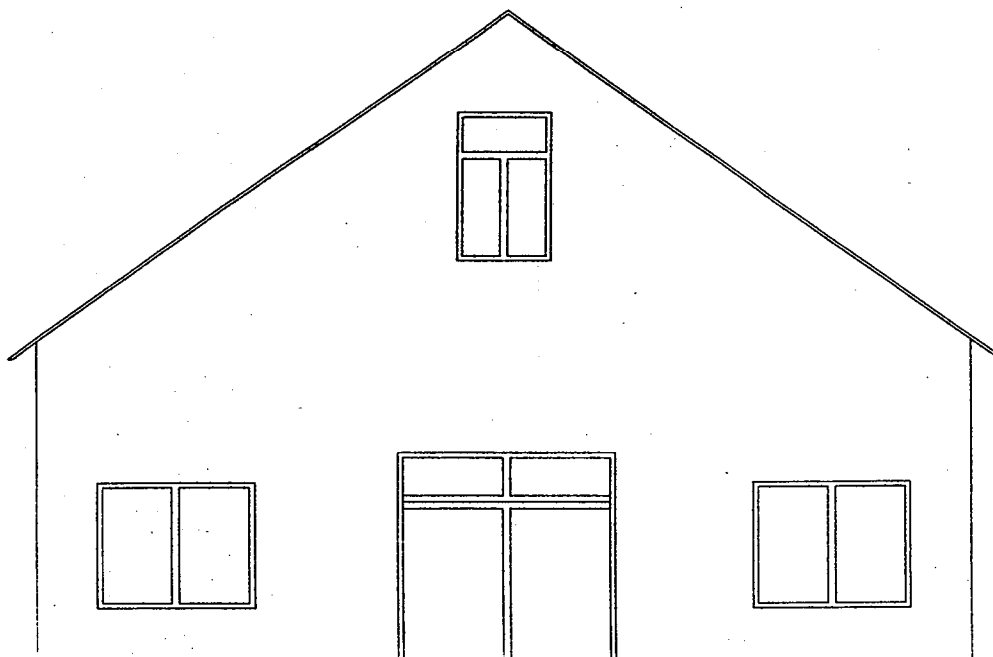

OBJEKT: WOHNHAUS UND GEWERBERÄUME
STRASSE DER EINHEIT NR. 3
14822 SCHLALACH

BAUHERR JUTTA OHNESORGE,
Geitnerweg 42, 12209 Berlin


PLANUNG Dipl.Ing. L. Adamczyk

Bauteil GEWERBERAUM — NORDANSICHT

Maßstab 1:100

Datum 10.08.1994

Zeichnung NR.19

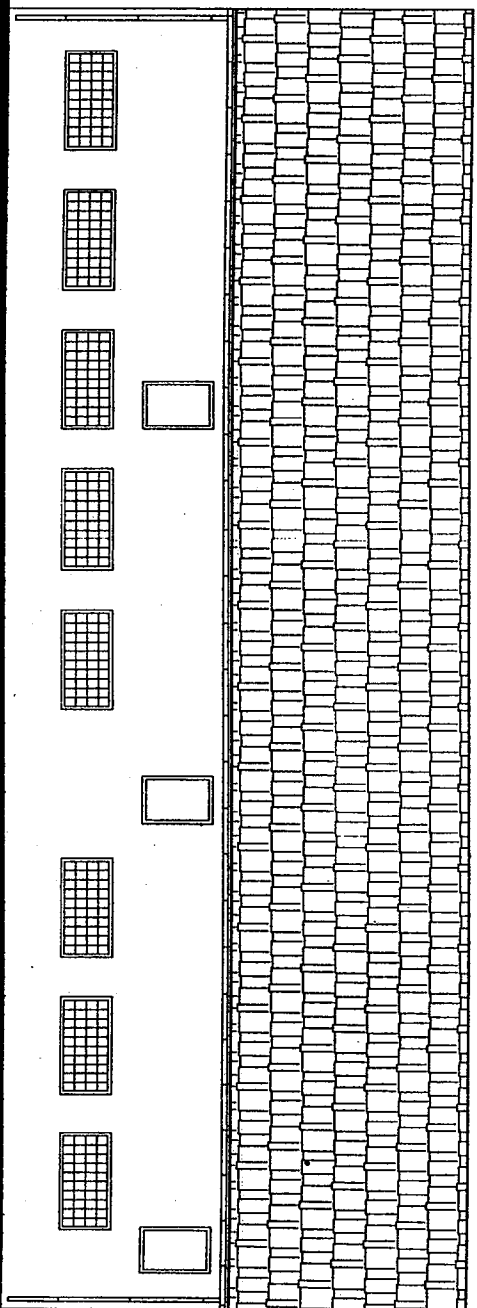


OBJEKT: WOHNHAUS UND GEWERBERÄUME
STRASSE DER EINHEIT NR. 5
SCHLÄRDLACH 14822

BAUHERR JUTA OHNESORGE,
Geithnerweg 42, 12209 Berlin

PLANUNG Dipl.-Ing. L. Adamczyk

Bauteil GEWERBERAUM - OSTANSICHT

Maßstab 1:150 Datum 10.08.1994 Zeichnung Nr.18

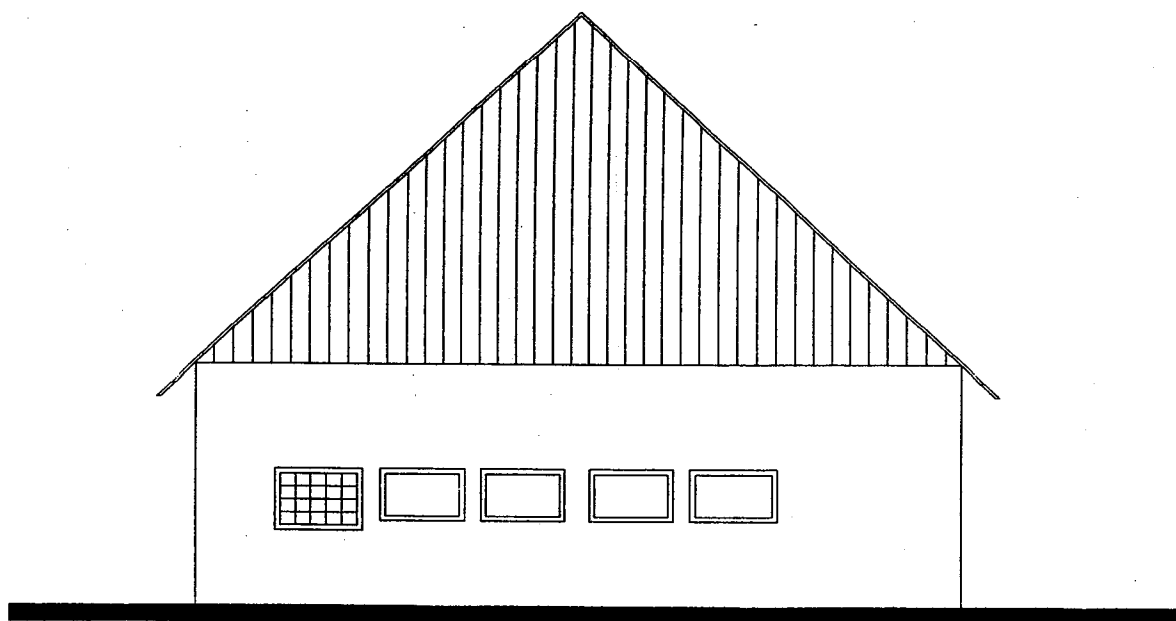

OBJEKT: WOHNHAUS UND GEWERBERÄUME
STRASSE DER EINHEIT NR. 3
14822 SCHLALACH

BAUHERR JUTTA OHNESORGE,
Geitnerweg 42, 12209 Berlin


PLANUNG Dipl.Ing. L. Adamczyk

Bauteil GEWERBERAUM – OSTANSICHT

Maßstab 1:100

Datum 10.08.1994

Zeichnung NR.17

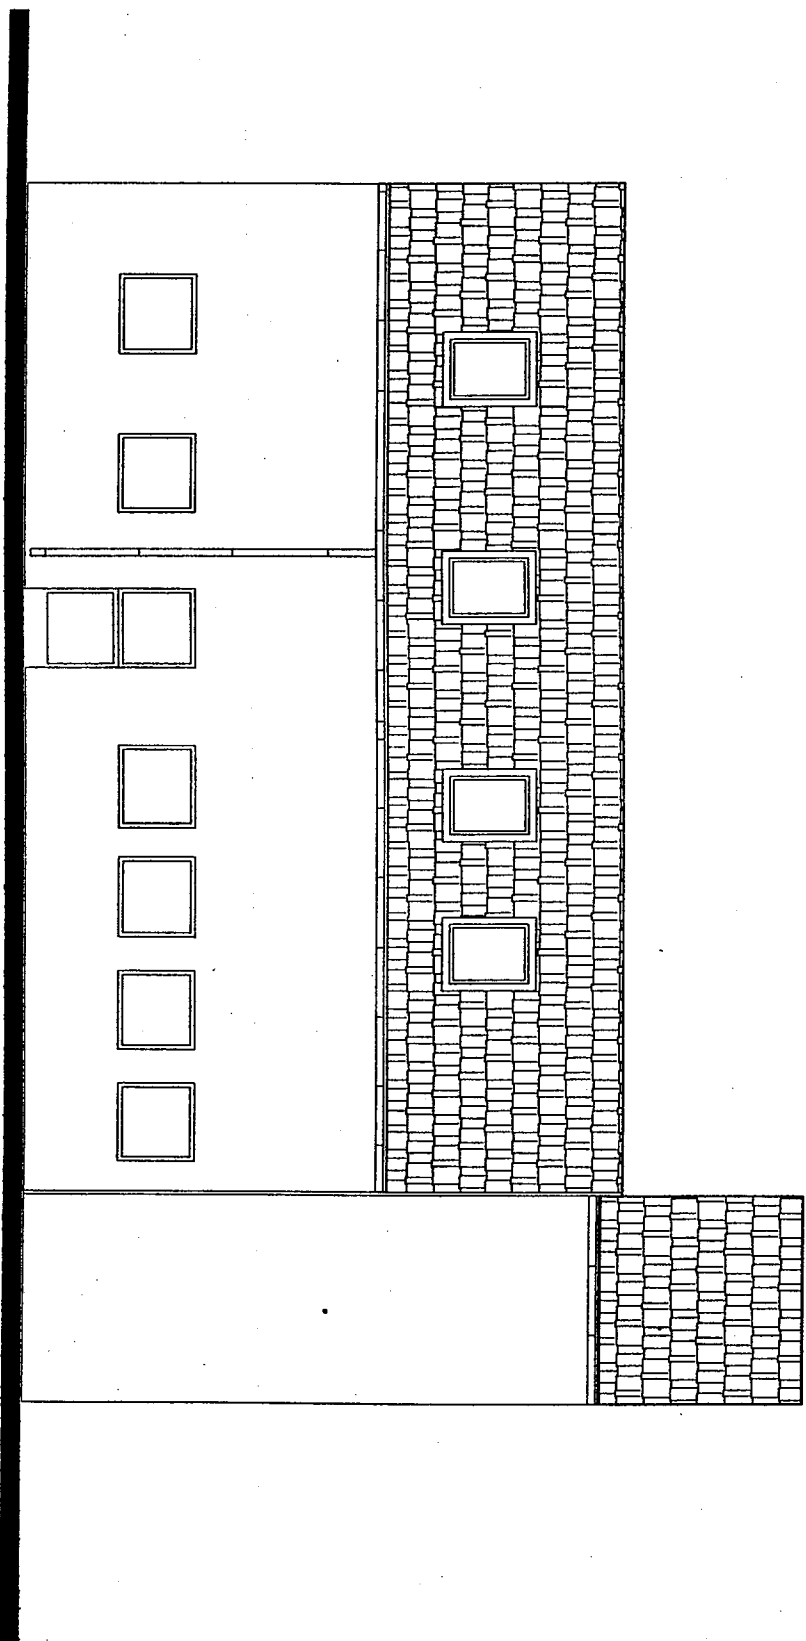

OBJEKT: WOHNHAUS UND GEWERBERÄUME
14822 SCHLALACH

BAUHERR JUTA OHNESORGE,
Koloniestr. 10, Berlin


PLANUNG Dipl.Ing. L. Adamczyk

Bauteil GÄSTEHAUS – WESTANSICHT

Maßstab 1:100

Datum 10.08.1994

Zeichnung Nr.16

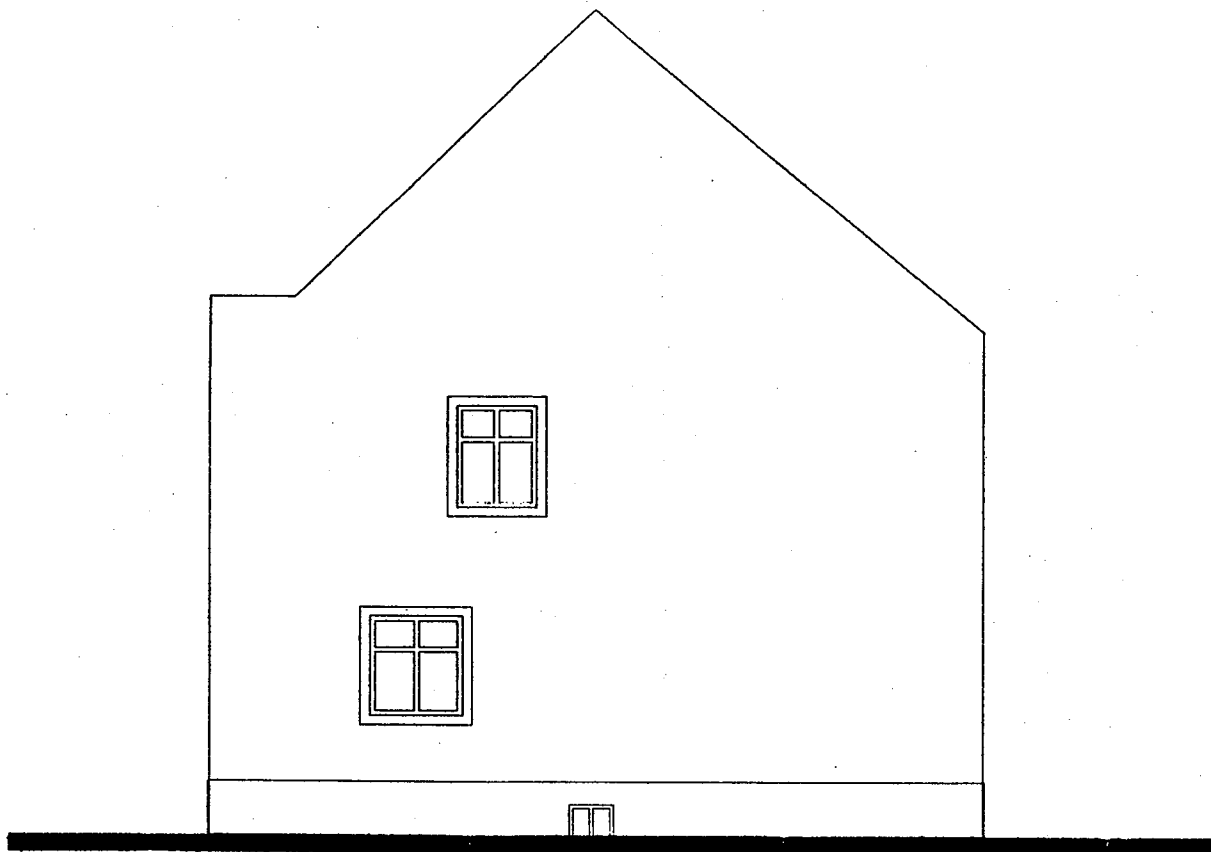

OBJEKT: WOHNHAUS UND GEWERBERÄUME
STRAßE DER EINHEIT NR. 3
14822 SCHLALACH

BAUHERR JUTTA OHNESORGE,
Geitnerweg 42, 12209 Berlin


PLANUNG Dipl.Ing. L. Adamczyk

Bauteil WOHNHAUS – DACHGESCHOSS

Maßstab 1:100

Datum 10.08.1994

Zeichnung NR.15

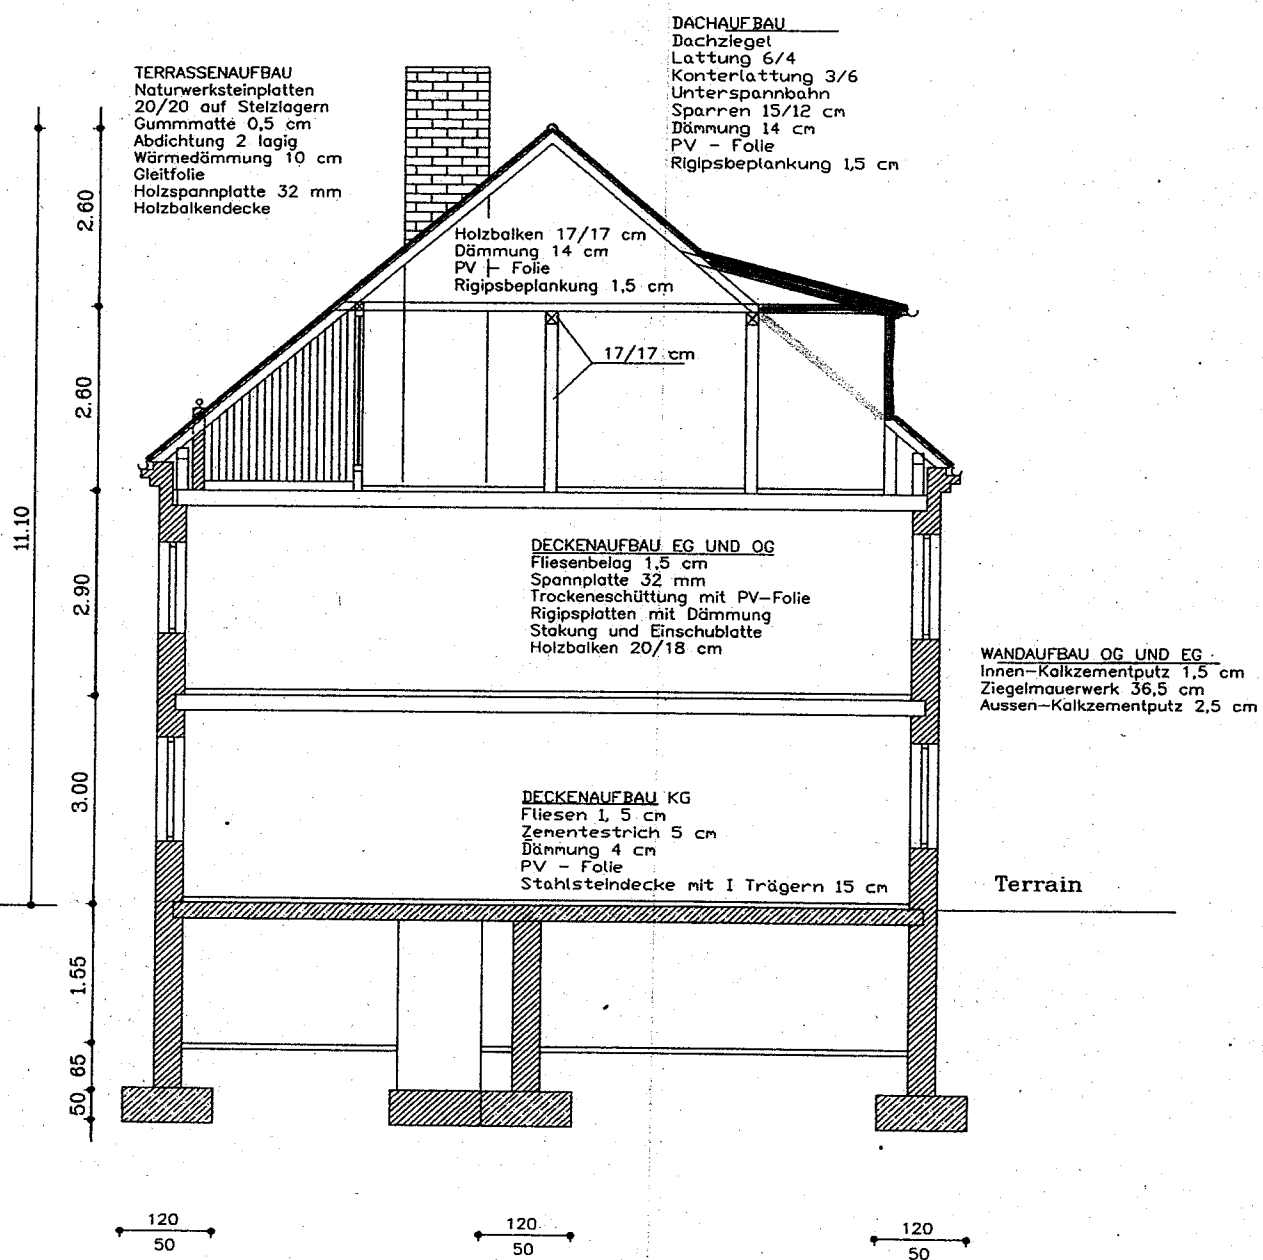

SCHNITT A - A

Berechnung des Bauwerks 7. zur Baubewertung 7.7
 vom 05. Okt. 1995
 AZ 95/1700
 05. Okt. 1995
 Unterschrift

OBJEKT: WOHNHAUS UND GEWERBERÄUME STRASSE DER EINHEIT NR. 3 14822 SCHLALACH		
BAUHERR JUTTA OHNESORGE, Geitnerweg 42, 12209 Berlin		
PLANUNG Ingenieurbüro R. Jockwer + Partner		
Bauteil WOHNHAUS - SCHNITT		
Maßstab 1:100	Datum 10.08.1994	Zeichnung NR. 6

Jutta Ohnesorge


Andreas J.

DACHAUFBAU
 Dachziegel
 Lattung 6/4
 Konterlattung 3/6
 Unterspannbahn
 Sparren 15/12
 Dämmung 14 cm
 PV-Folie
 Gipskartonbeplankung 1,5 cm

WANDAUFBAU OG UND EG
 Anstrich oder Tapete
 Innen-Kalkzementputz 1,5 cm
 Ziegelmauerwerk 36,5 cm
 Aussen-Kalkzementputz 2,5 cm

DECKENAUFBAU DG UND OG
 Fliesen 1,5 cm
 Estrich 4 cm
 PV-Folie
 Plattendecke auf I Trägern
 Gipskartonbeplankung 1,5 cm

BODENAUFBAU
 FLIESEN 1,5 cm
 Estrich 4 cm
 STB - Sohle 10 cm
 PV-Folie
 Abdichtung 2 lagig
 Sauberkeitsschicht 10 cm

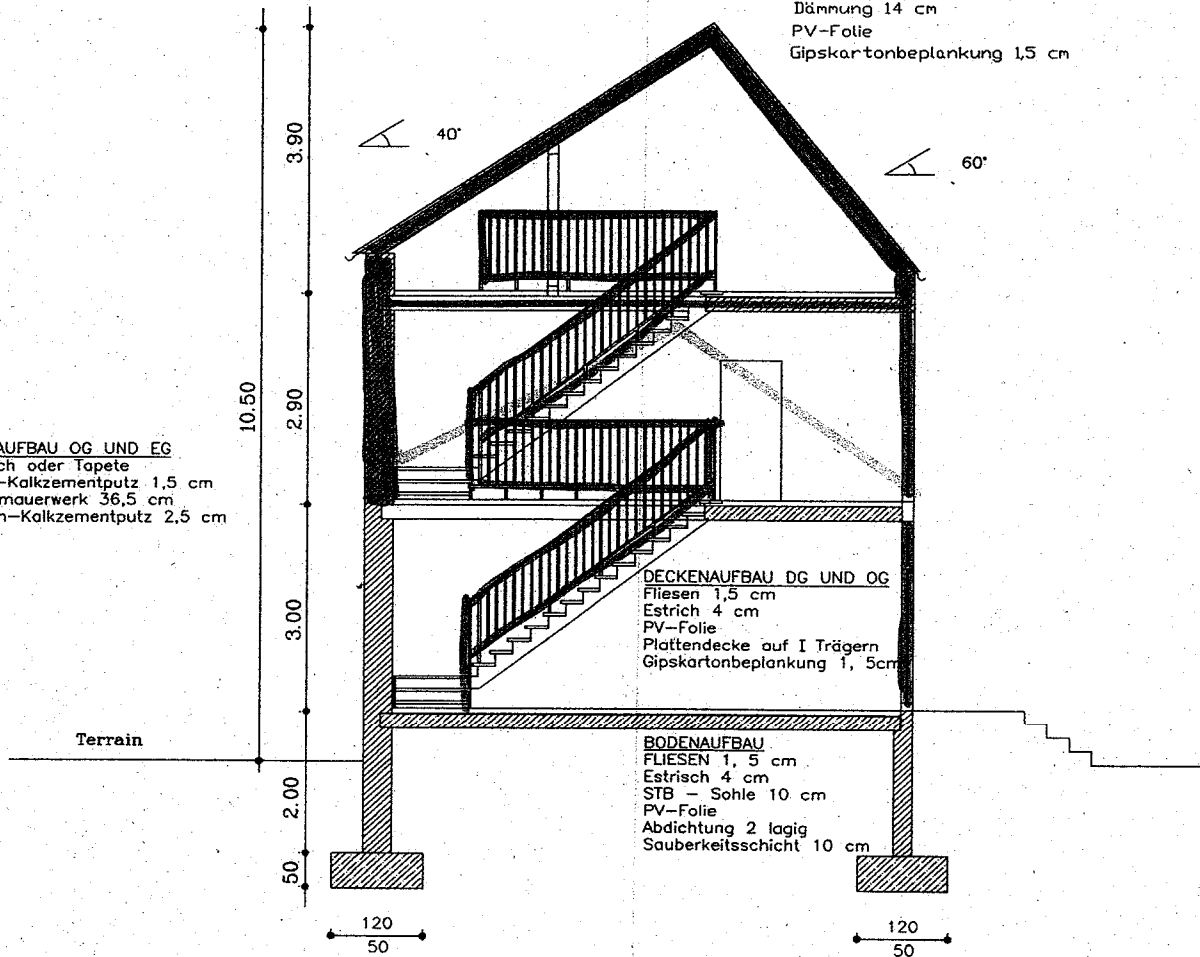

Geplant zum Baubeginn 05. Okt. 1995
 Azl. 95/11/003
 vom 05. Okt. 1995
 Unterschrift: *[Signature]*


OBJEKT: WOHNHAUS UND GEWERBERÄUME STRASSE DER EINHEIT NR. 3 14822 SCHLALACH		
BAUHERR JUTTA OHNESORGE, Geitnerweg 42, 12209 Berlin		
PLANUNG Ingenieurbüro R. Jockwer + Partner		
Bauteil TREPPENHAUS - SCHNITT		
Maßstab 1:100	Datum 10.08.1994	Zeichnung NR. 7

[Signature]

[Signature]

Rodriguez

Seitenansicht - 1.06.1995

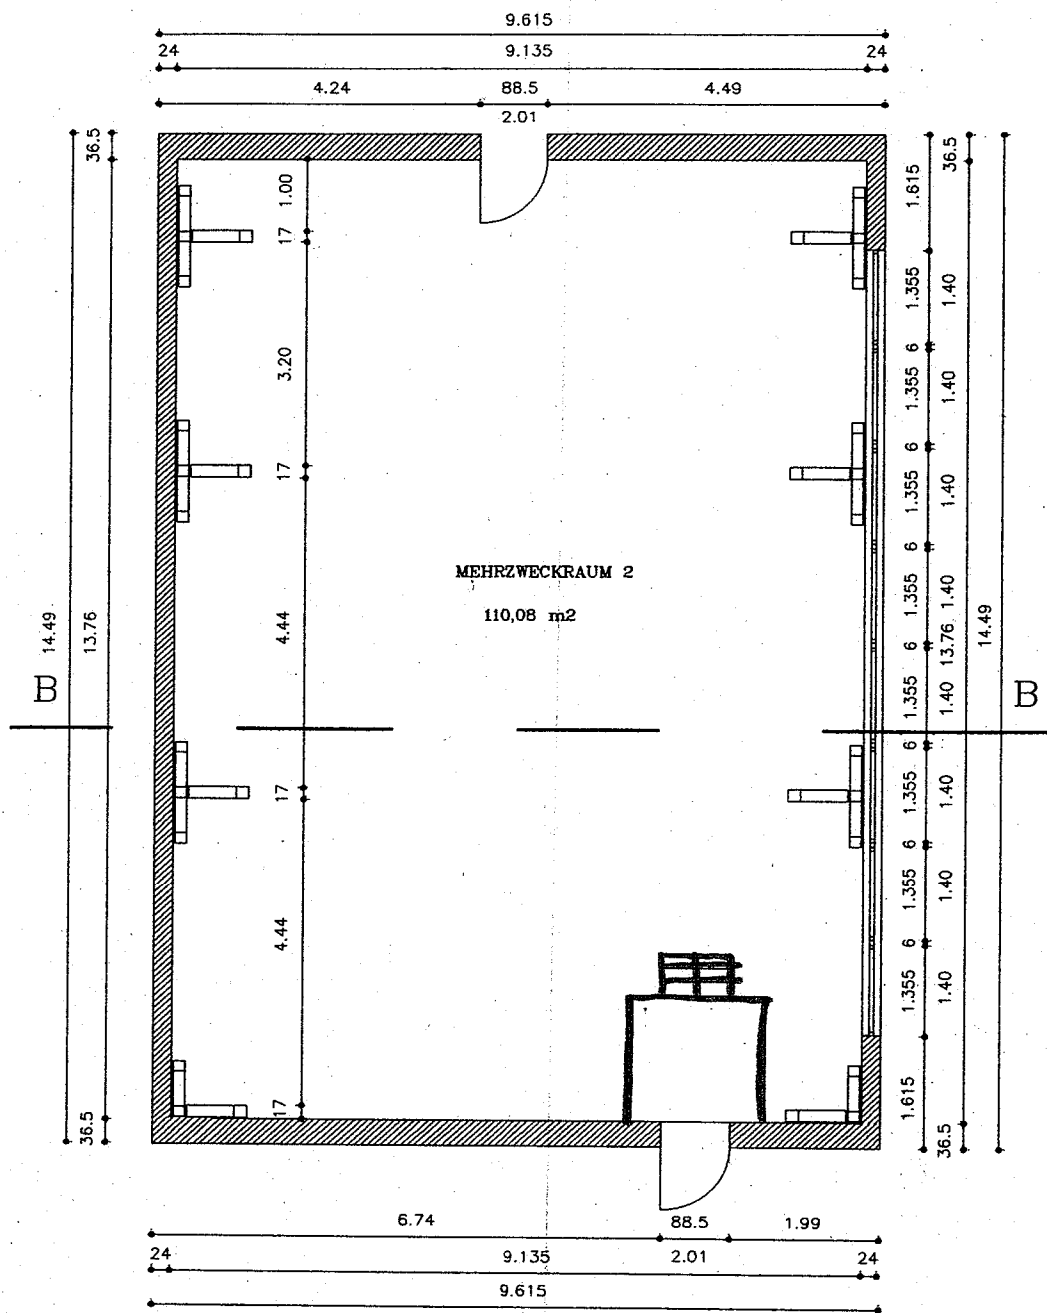

HNF 110,08 m²

Geprüft zum Bestand ☒ zur Veränderung ☐
 vom 05. Okt. 1995
 Abt. 95/110000
 der 05. Okt. 1995
 Unterschrift *[Signature]*

OBJEKT: WOHNHAUS UND GEWERBERÄUME
 STRASSE DER EINHEIT NR. 3
 14822 SCHLALACH

BAUHERR JUTTA OHNESORGE,
 Geitnerweg 42, 12209 Berlin

PLANUNG Ingenieurbüro R. Jockwer + Partner

Bauteil MEHRZWECKRAUM - OBERGESCHOSS

Maßstab 1:100


Datum 10.08.1994

Zeichnung NR. 9

Jutta Ohnesorge

[Signature]

Workstatt Hr. Torow

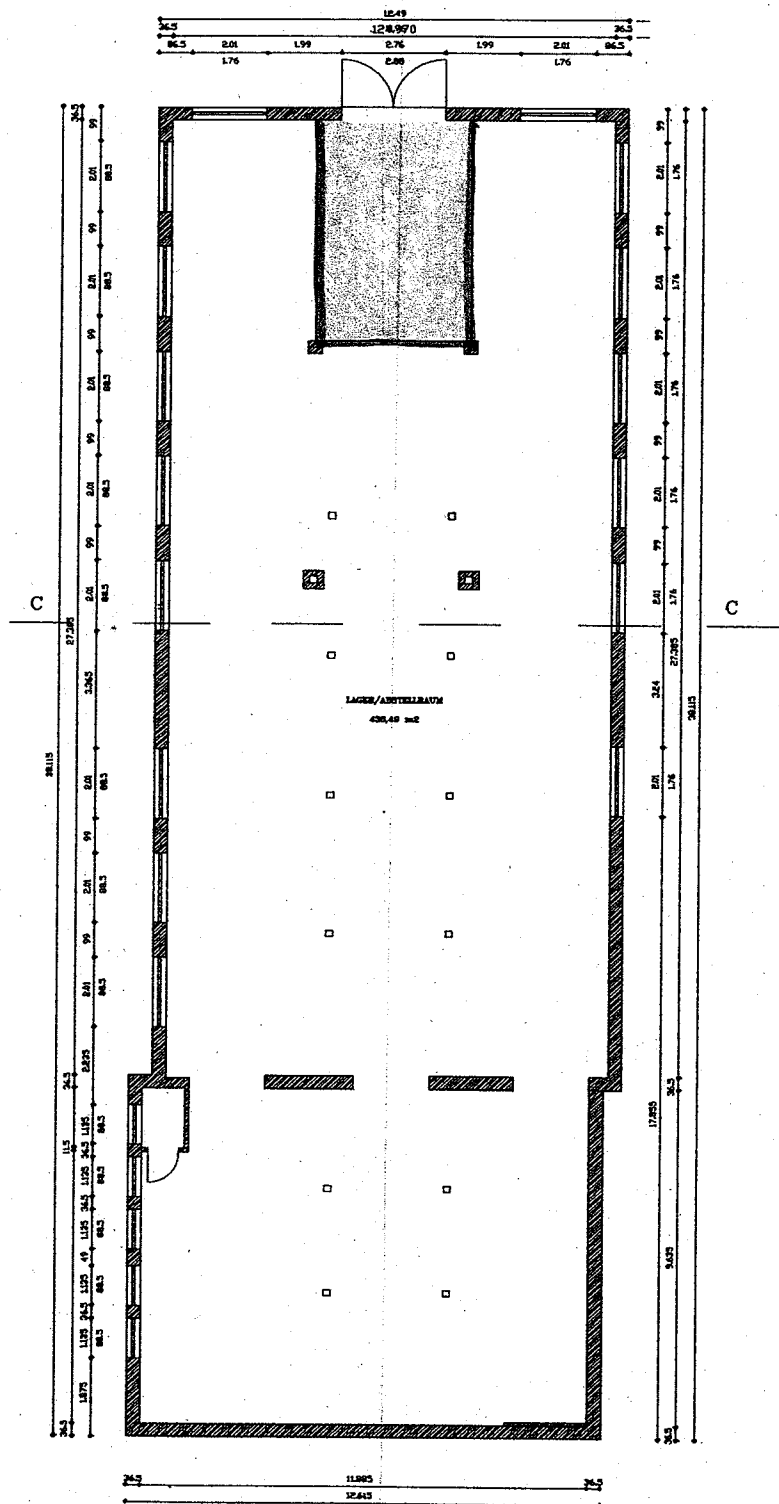

HNF 438,49 m2

05. Okt. 1995

6. 6. 6. 1953

OBJEKT: WOHNHAUS UND GEWERBERÄUME STRASSE DER EINHEIT NR. 3 14822 SCHLÄRLACH			
BAUHERR JUTA OHNESORGE, Gellnerweg 42, 12209 Berlin			
PLANUNG Ingenieurbüro R. Jockwer + Partner			
Bauart LAGER/ABSTELLRAUM - EG			
Maßstab 1:200	Datum 10.08.1994	Zeichnung Nr.12	

John O'Connor

Wedge 7