


Haus EG + OG

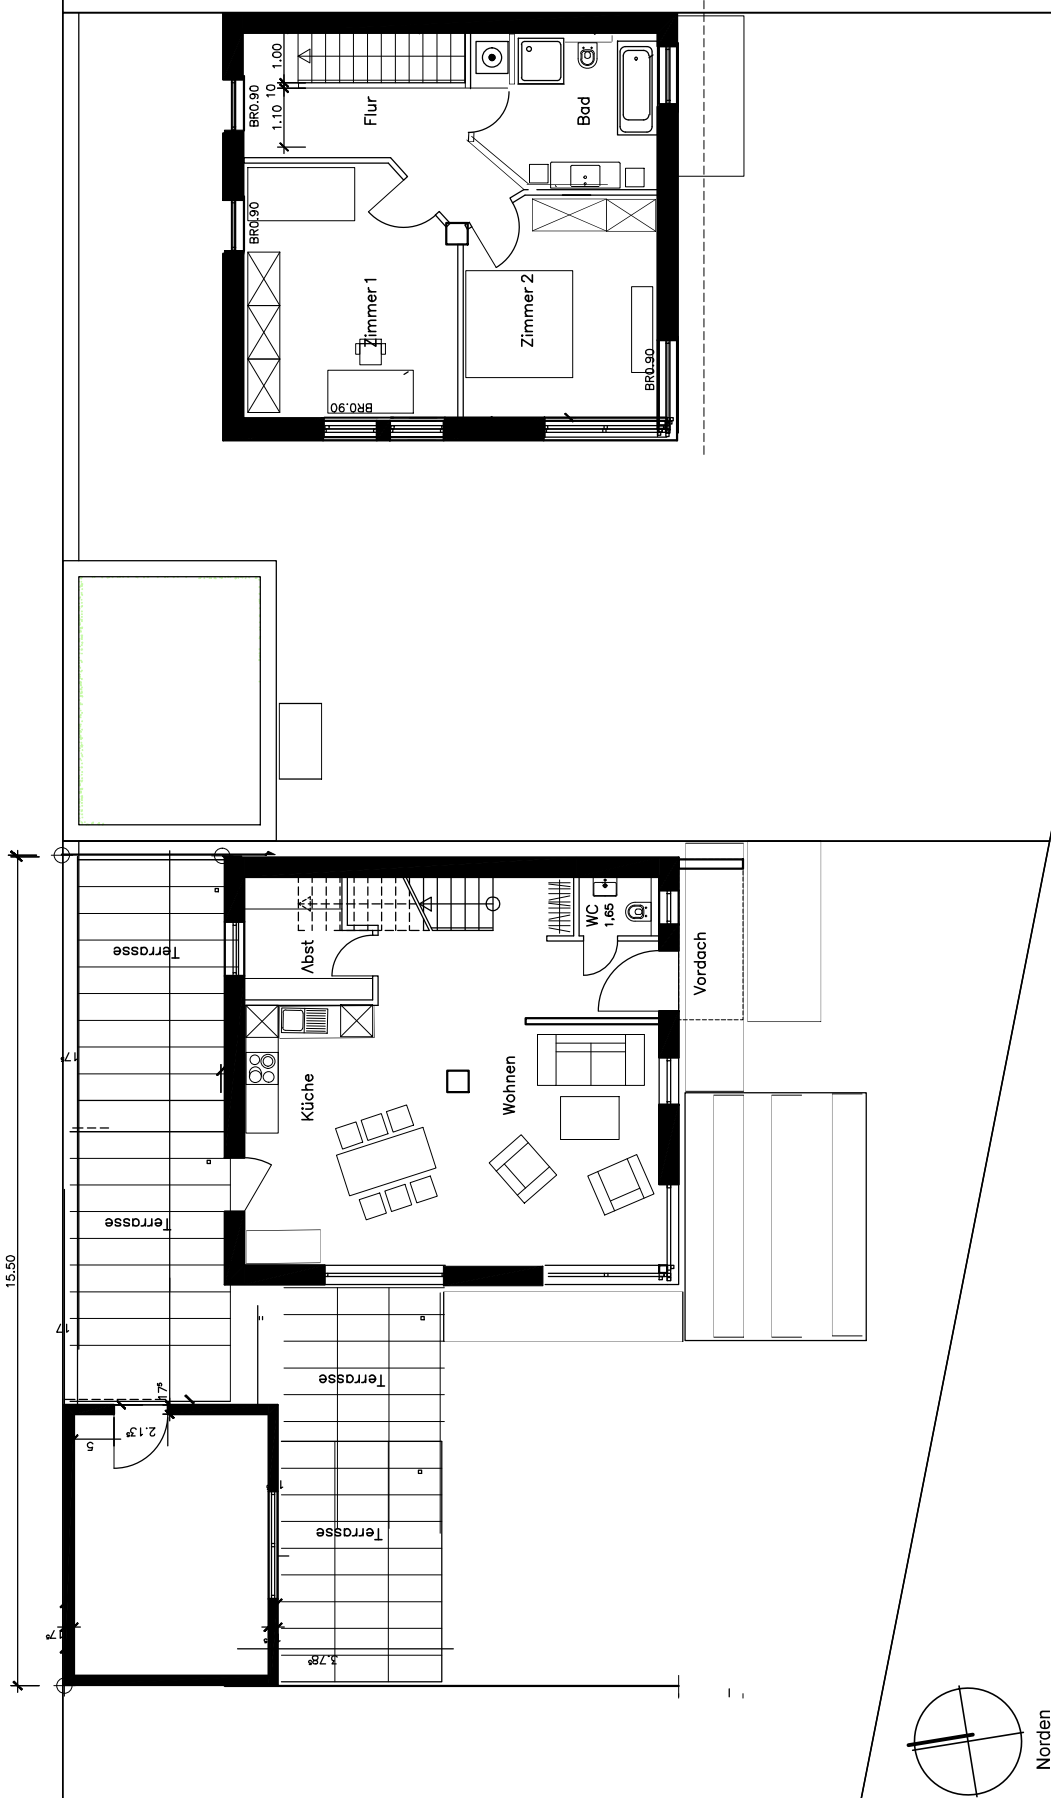

|           |                                                                                           |  |  |
|-----------|-------------------------------------------------------------------------------------------|--|--|
| Bauherr   | Dorothea Jäger<br>Oberstraße 4<br>53937 Schleiden<br>T 0248 - 54 74<br>info@gehler-bau.de |  |  |
| Architekt |                                                                                           |  |  |

| Index | Datum | Änderung |
|-------|-------|----------|
|       |       |          |
|       |       |          |
|             |            |                |                                                                             |            |          |
|-------------|------------|----------------|-----------------------------------------------------------------------------|------------|----------|
| Bauvorhaben |            |                | Neubau von 4<br>Einfamilienhäusern Höfener<br>Straße 23d<br>53937 Schleiden |            |          |
| Bauteil     | Haus 23d   | Leistungsphase | Genehm.                                                                     | Maßstab    | 1:100    |
| Planinhalt  | Grundrisse |                |                                                                             | Datum      | 21.08.22 |
|             | EG+OG      |                |                                                                             | Gezeichnet | GF       |
|             |            |                |                                                                             | Index      |          |