




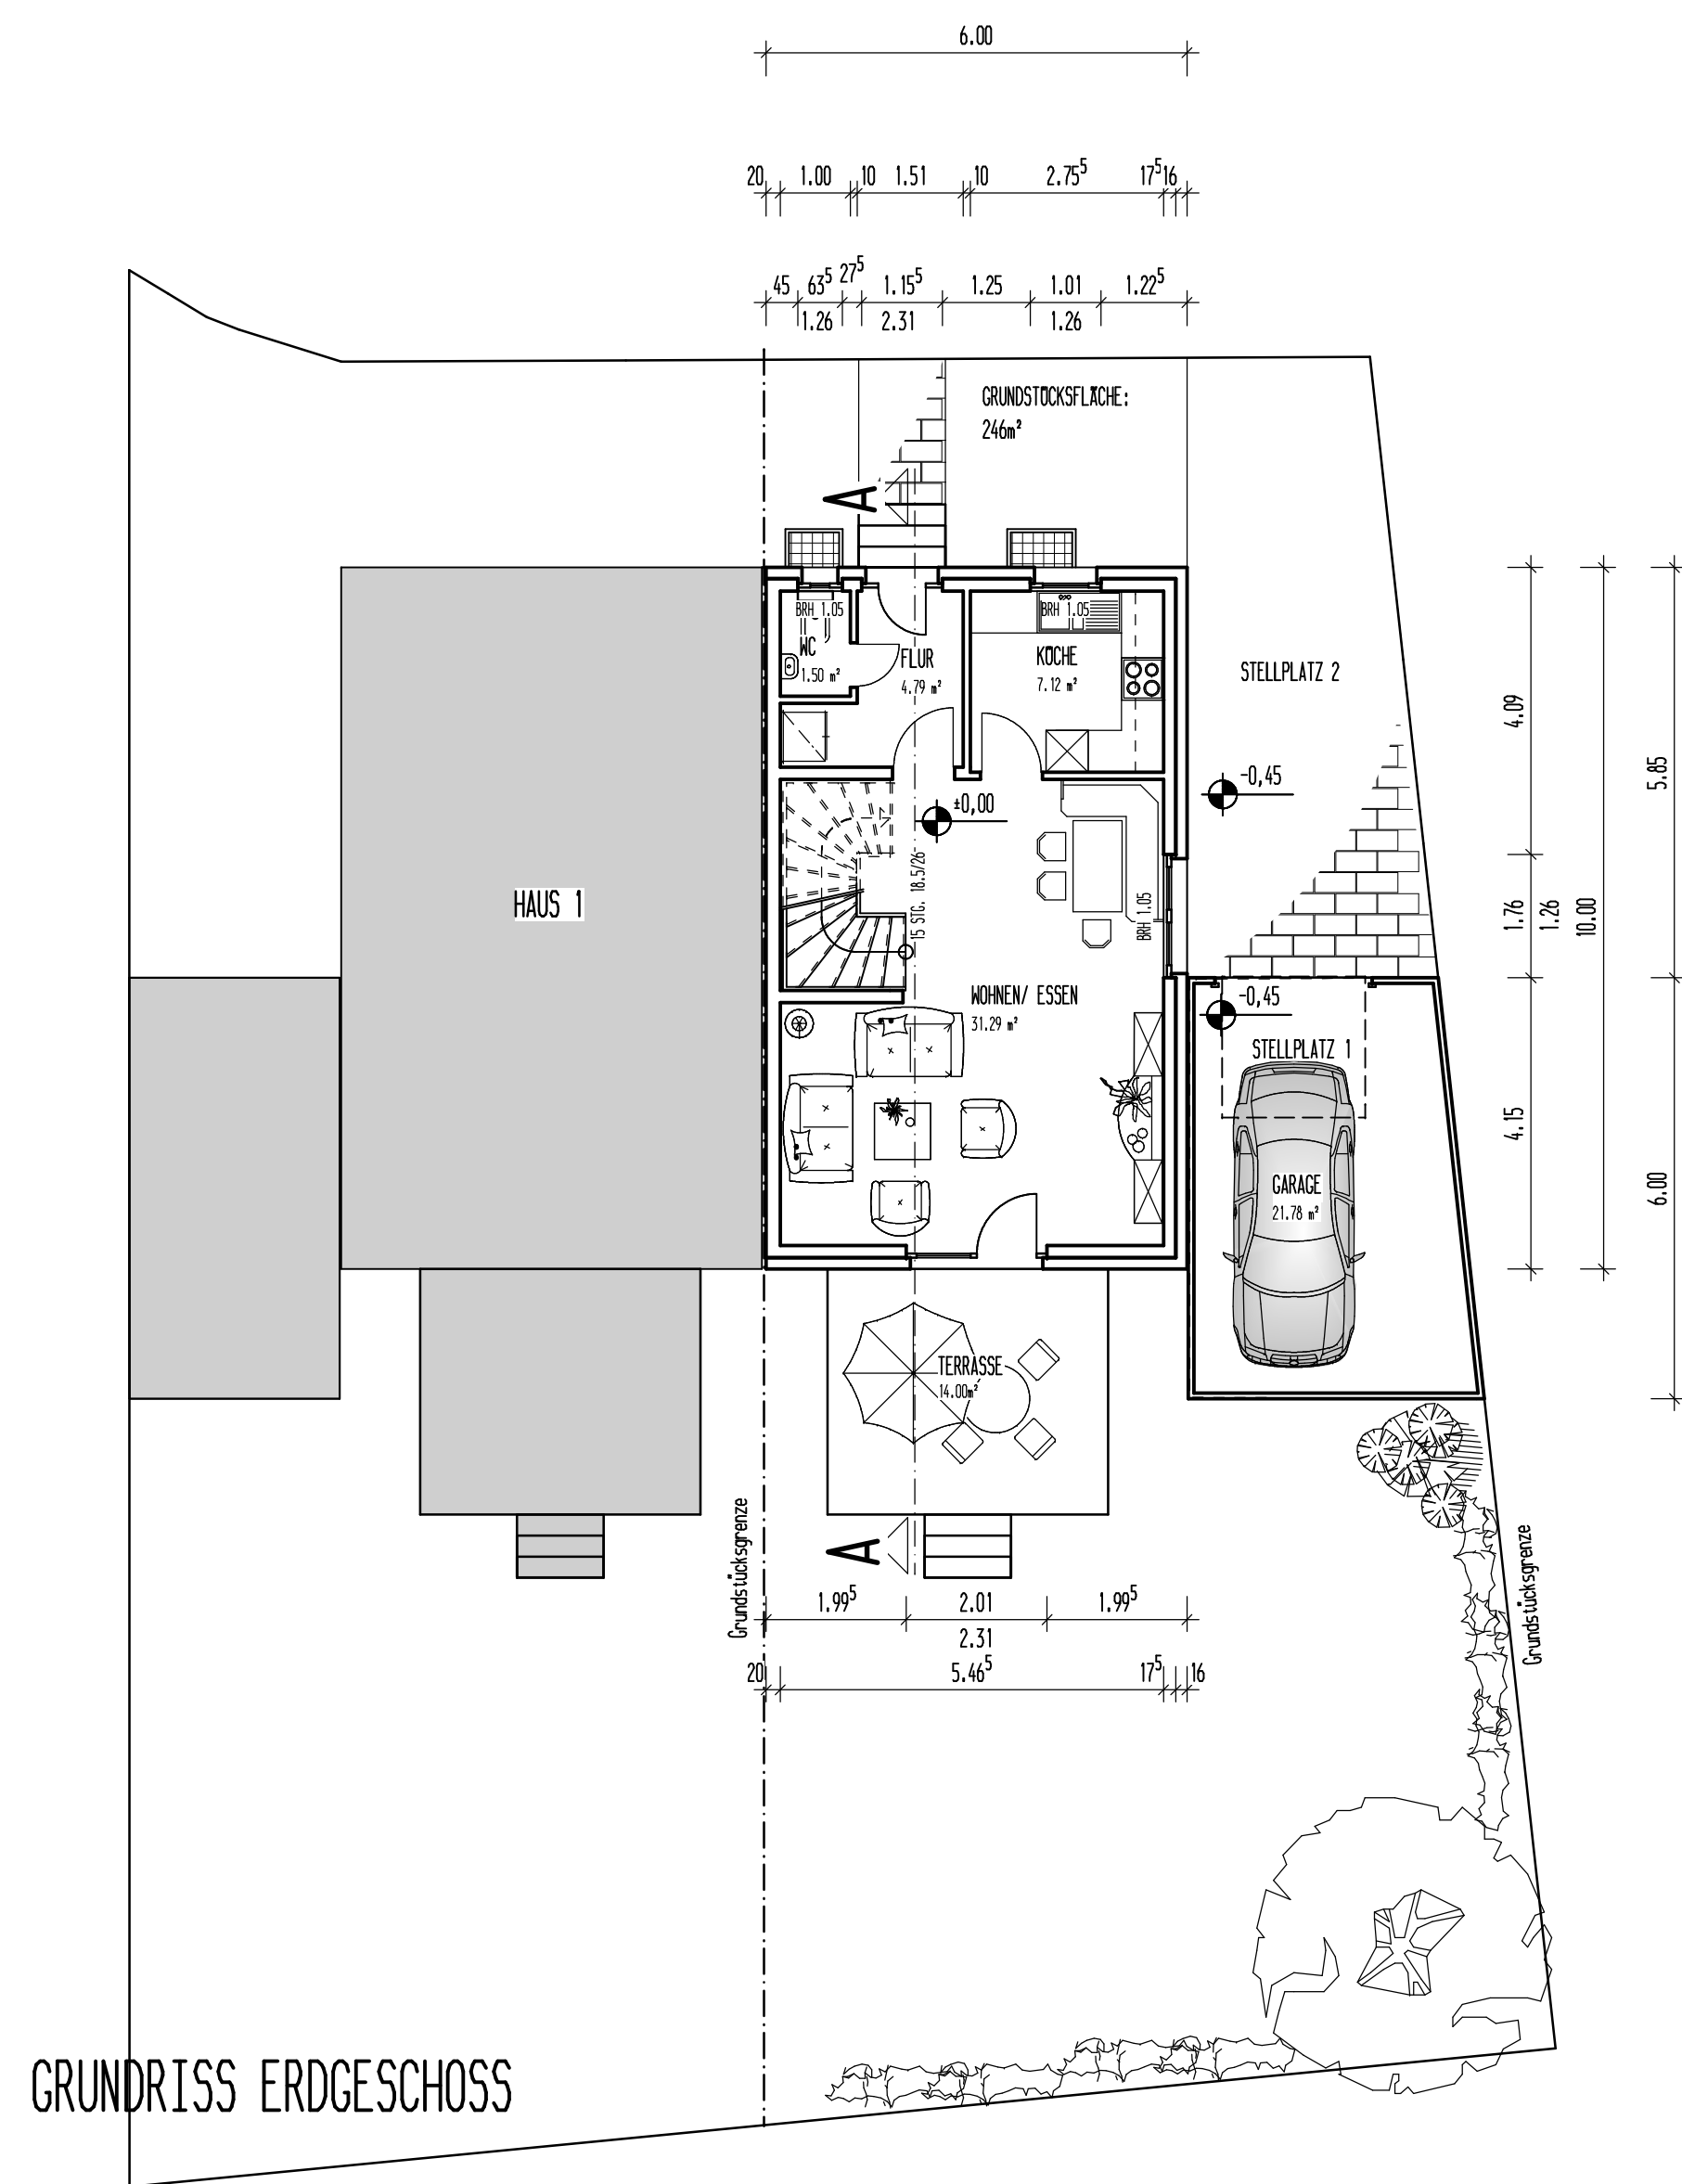


GRUNDRISS ERDGESCHOSS

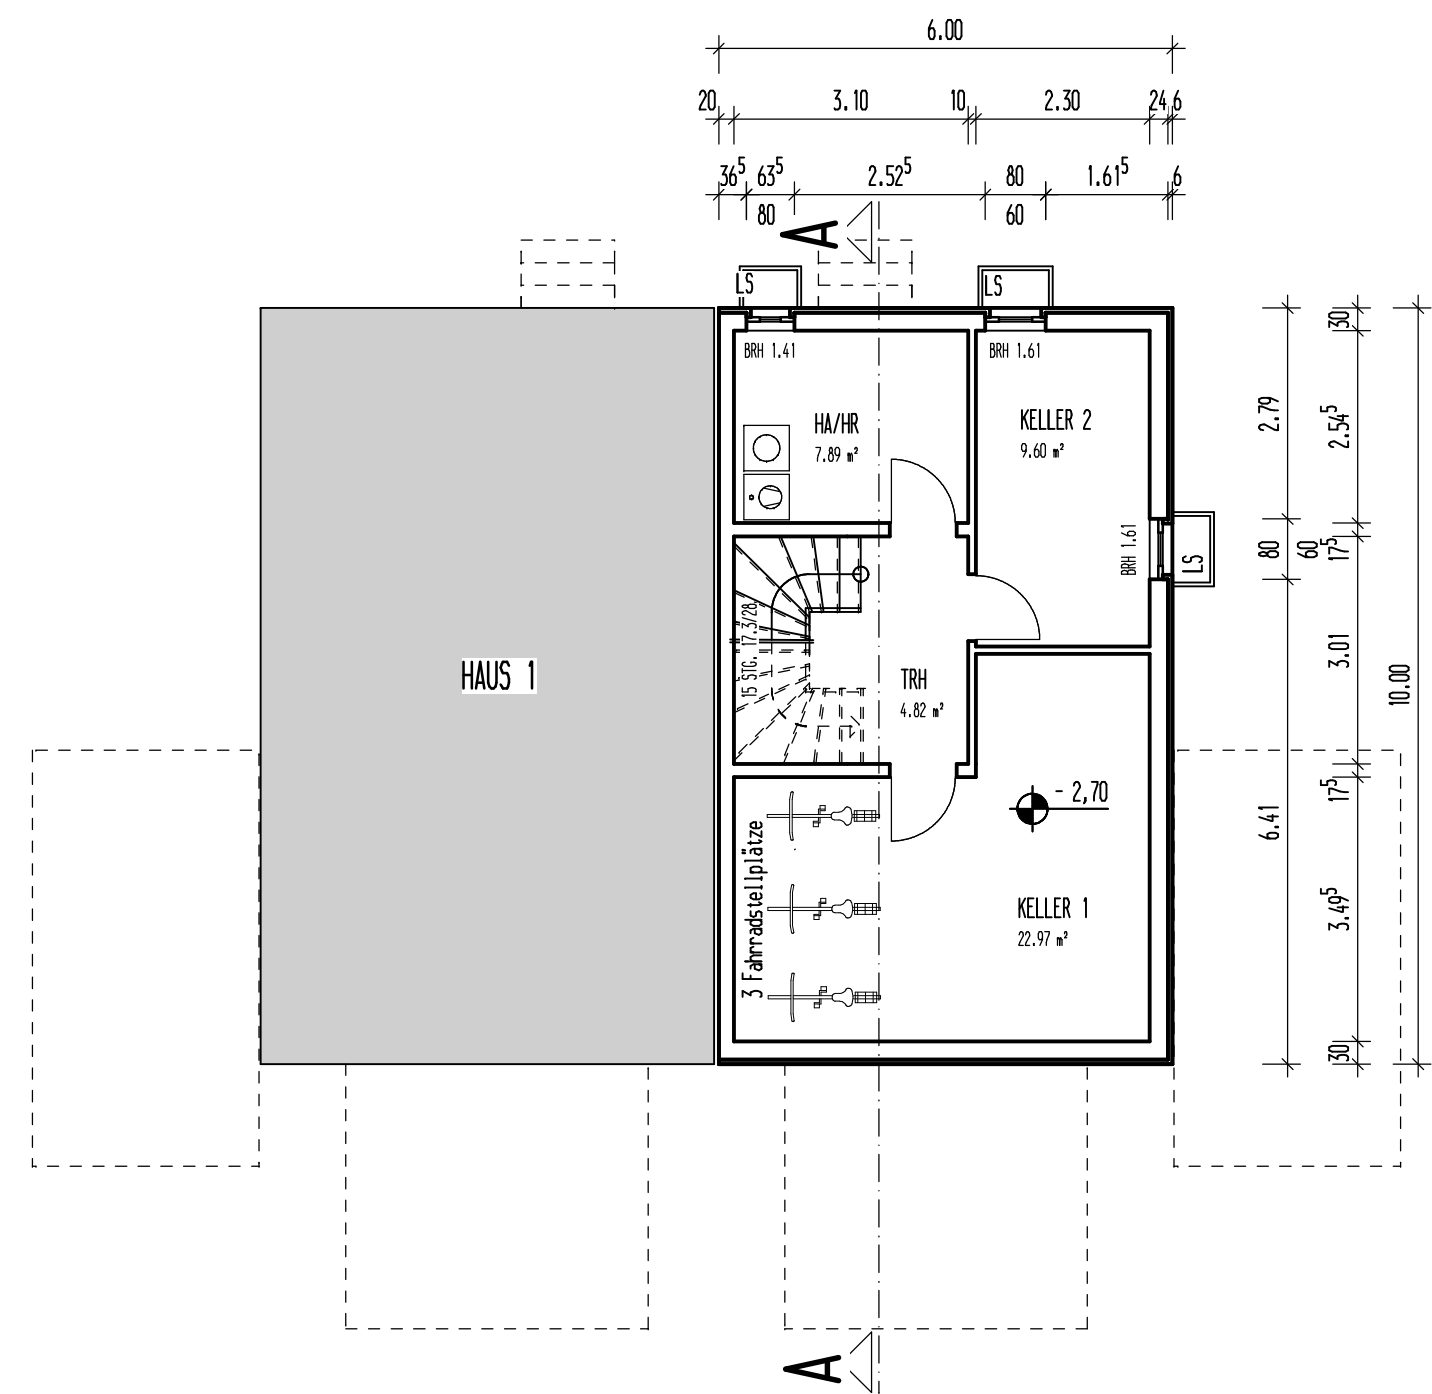



GRUNDRISS KELLERGEESCHOSS

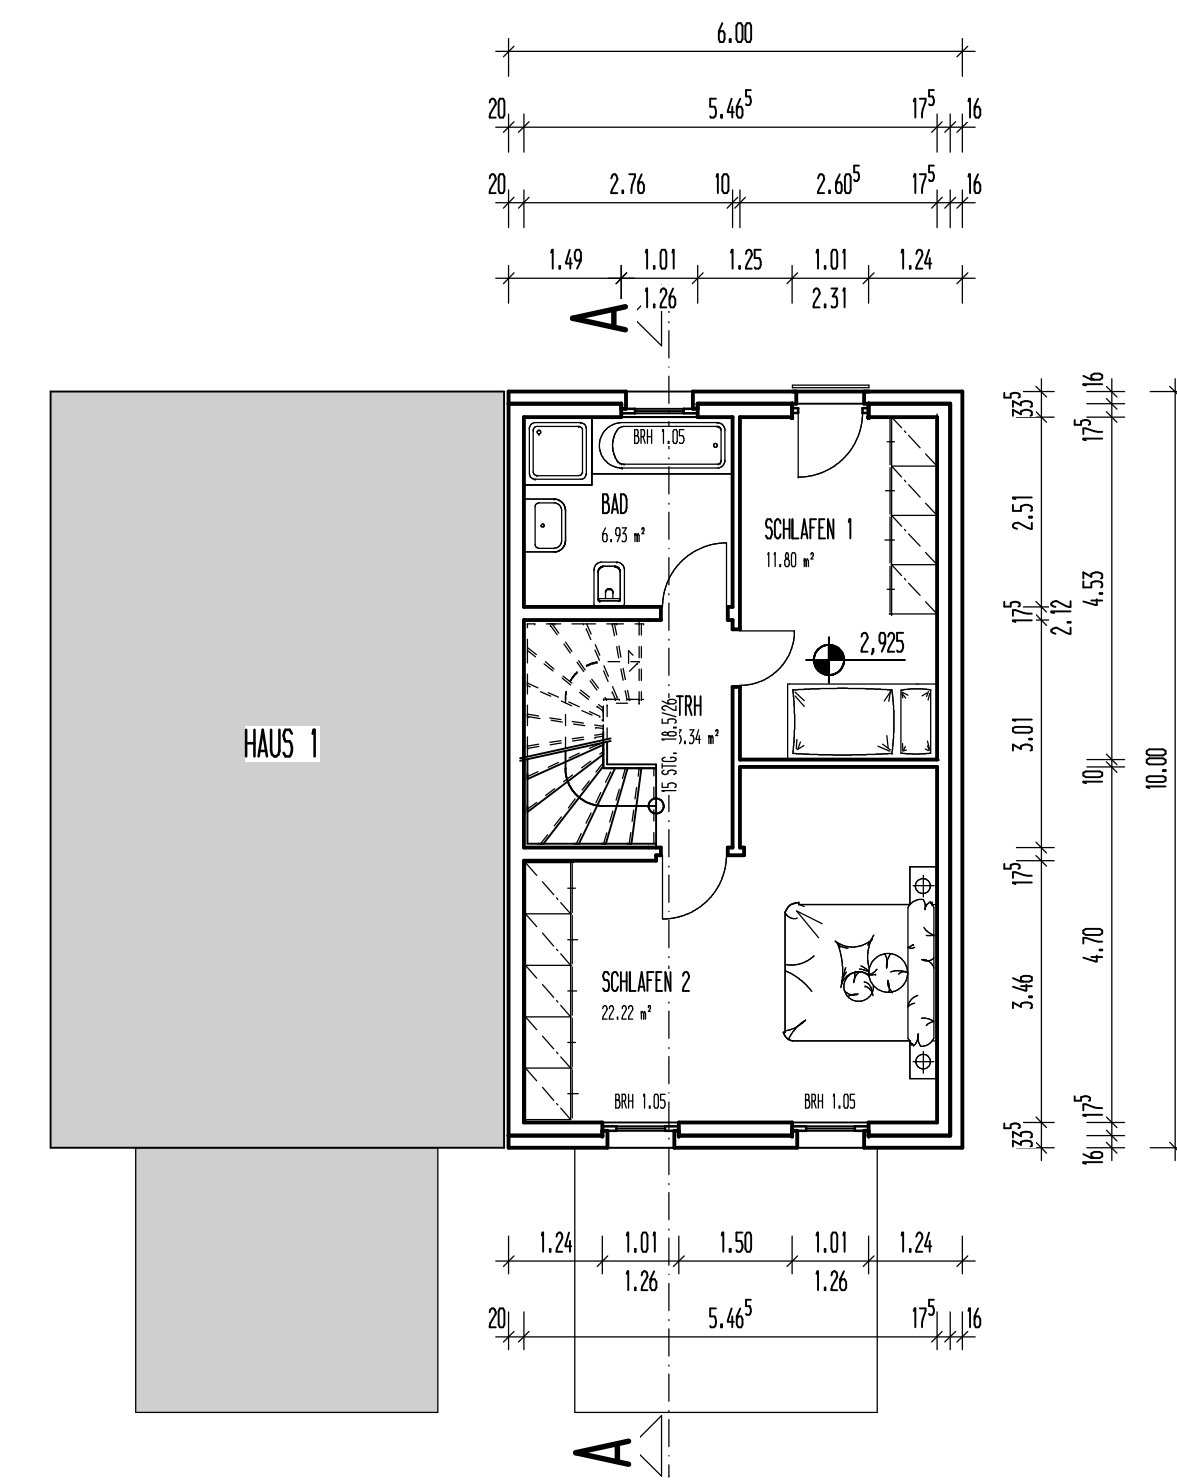

GRUNDRISS OBERGESCHOSS

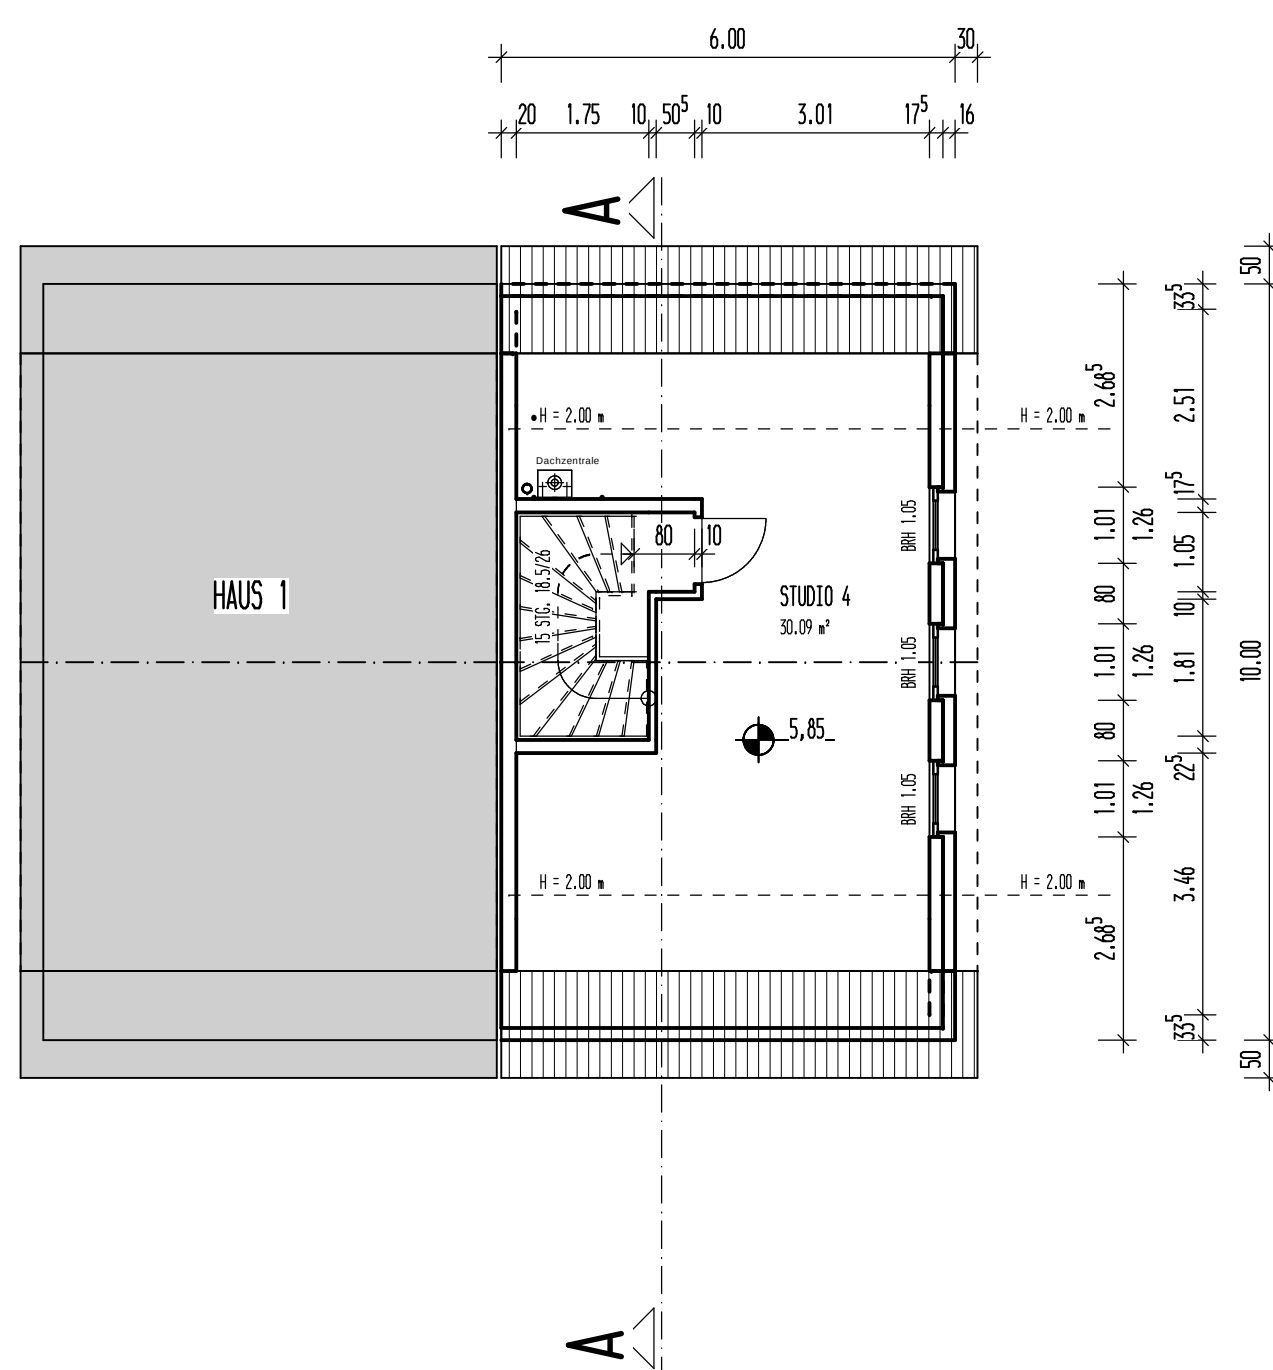

GRUNDRISS DACHGESCHOSS

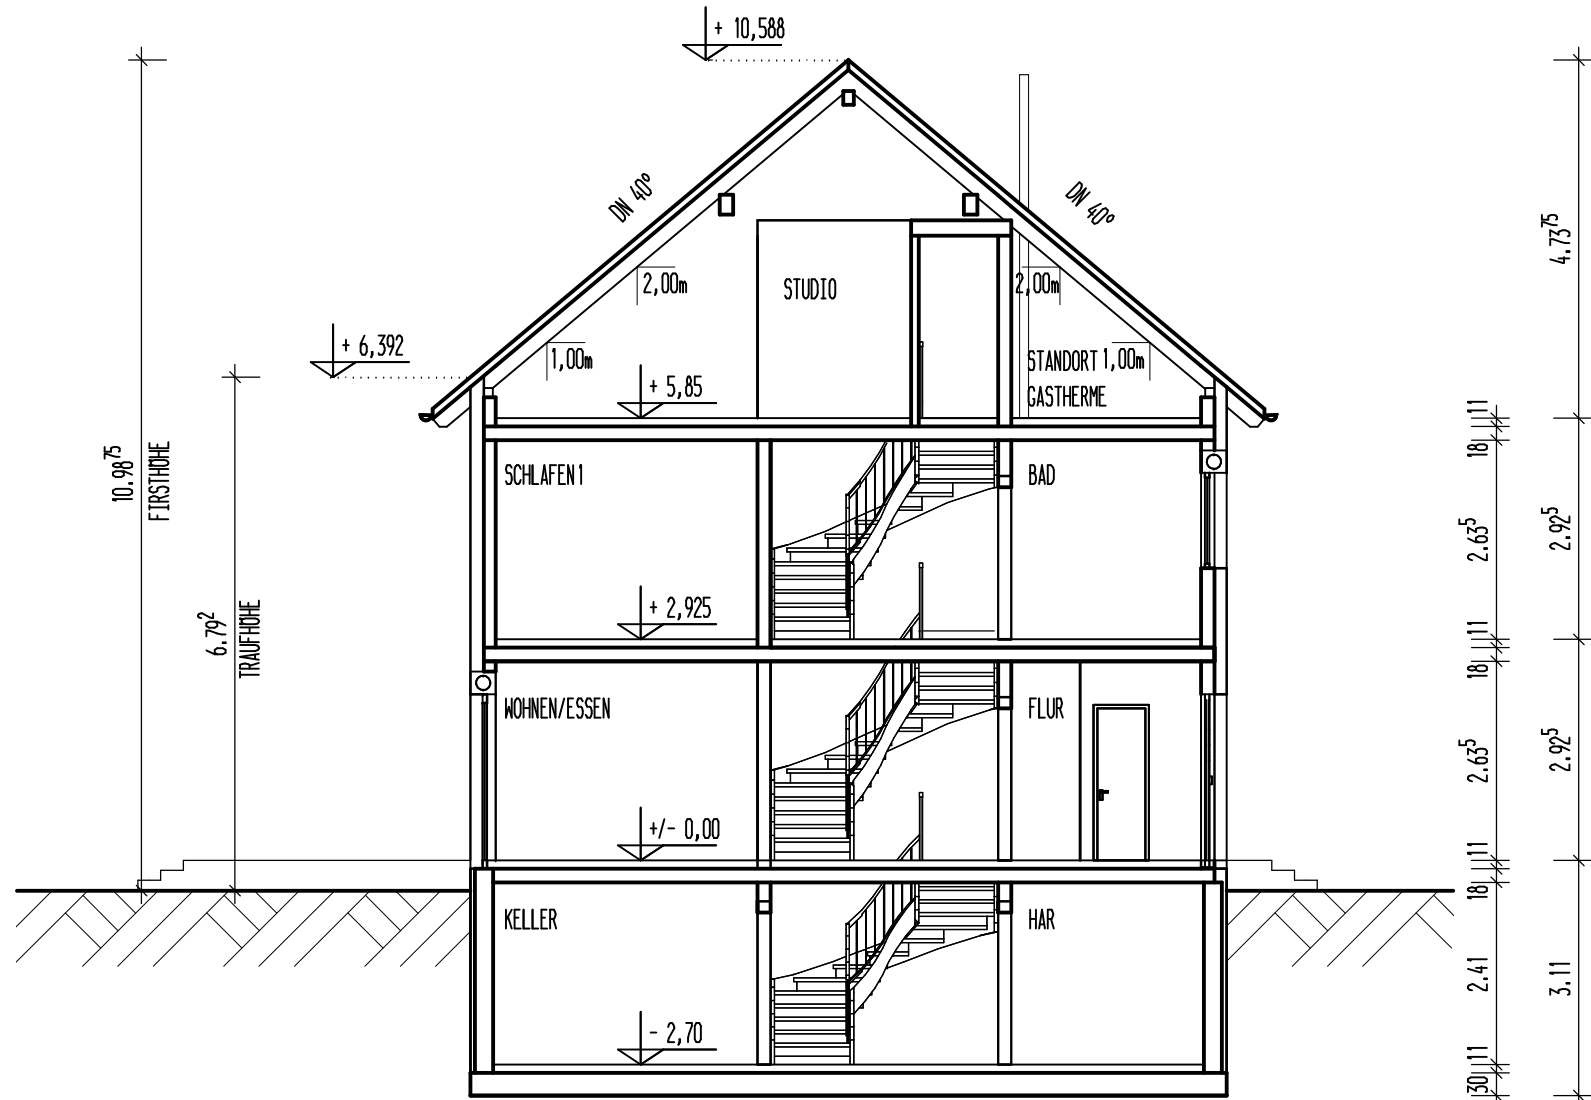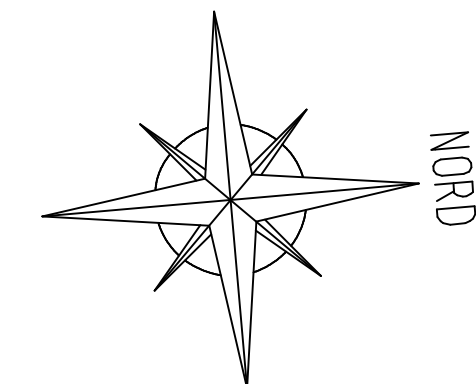

PLANUNG:		BAUHERR:	
OBJEKT : NEUBAU DOPPELHAUS MIT GARAGE			
OSTLICH DER KREISSTRASSE, 64331 WETTERSTADT-BRAUNSHARDT			
BAUHERR: STEMAK ENERGIESPARHAUS GMBH		1 ☐ BESTAND	
IN DEN BÜRENKREISEN 20		2 ☐ VORENTWURF	
64291 DARMSTADT		3 ☒ BAUANTRAG	
PLANUNG: 		4 ☐ AUSFÜHRUNG	
DIPLOM.-ING. MICHAEL KEHL		5 ☐ DETAIL	
SCHUBERTWEG 18, 68649 GROSS-ROHRHEIM		6 ☐ STATIK	
TEL.: 0 62 45 - 90 55 66, FAX: 0 62 45 - 90 55 67		7 ☐ SONSTIGE	
E-MAIL: m.kehl@porsche-kehl.de www.porsche-kehl.de			
PLAN : GRUNDRISSSE UND SCHNITT - HAUS 2			
AUFTR.-NR.:	DATUM: 20.01.10	GEZ.: CS	MASSSTAB: 1:100
			BL.NR.: 03.01