



BAUVORHABEN:
Neubau einer Halle
Michael-Schäffler-Straße
86399 Bobingen



PLANTITEL:
Entwurf
Animation 1

DATUM:
23.04.2024

MAßSTAB:
M 1:1,18




BAUVORHABEN:
Neubau einer Halle
Michael-Schäffler-Straße
86399 Bobingen



PLANTITEL:
Entwurf
Animation 2

DATUM:
23.04.2024

MAßSTAB:
M 1:1,11

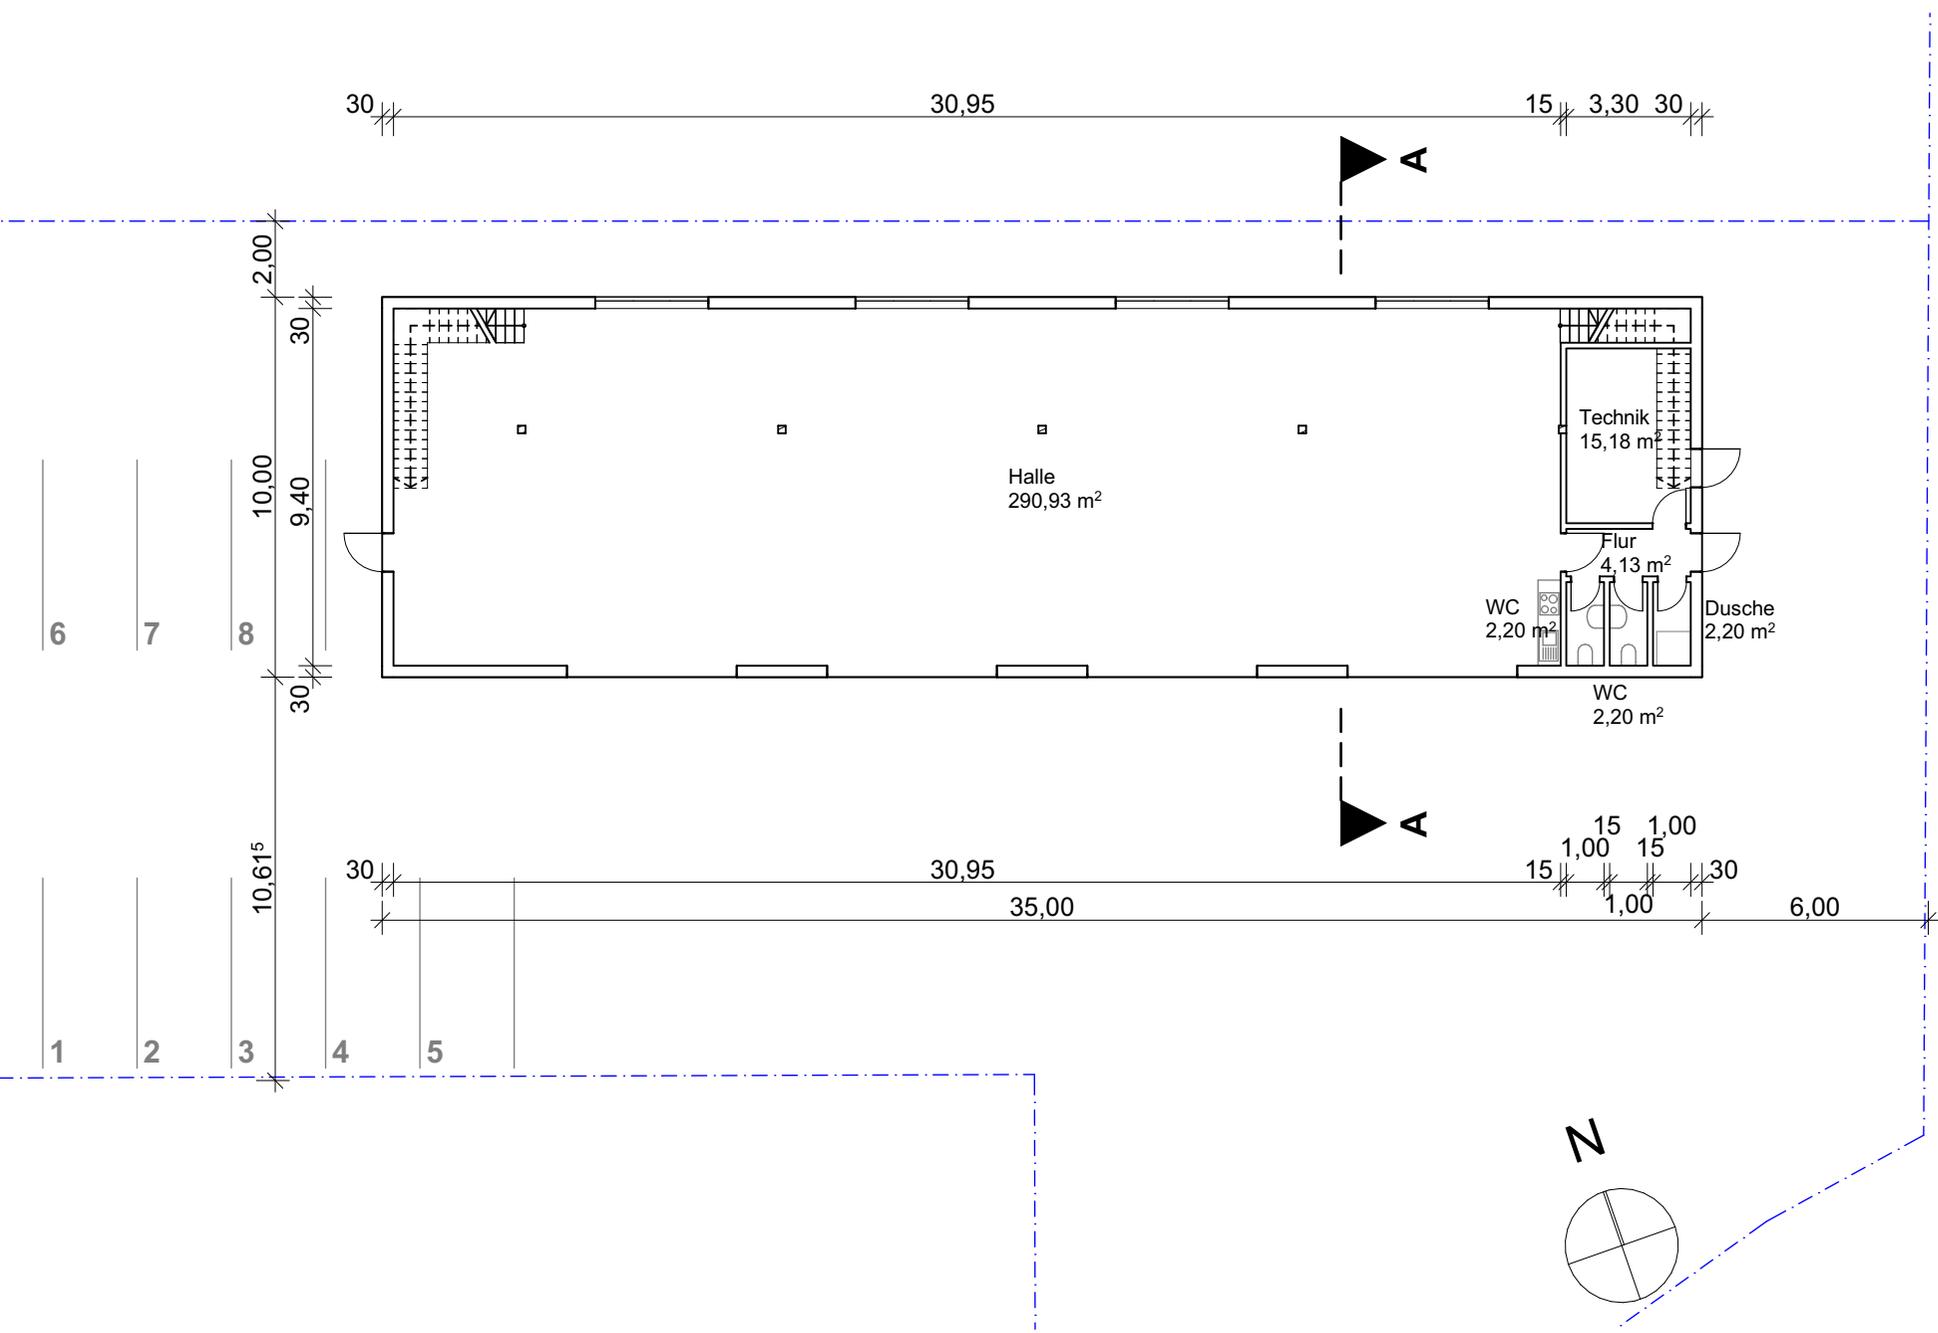


BAUVORHABEN:
Neubau einer Halle
 Michael-Schäffler-Straße
 86399 Bobingen



PLANTITEL:
Entwurf
 Grundriss Erdgeschoss

DATUM:
 23.04.2024
 MABSTAB:
 M 1:200

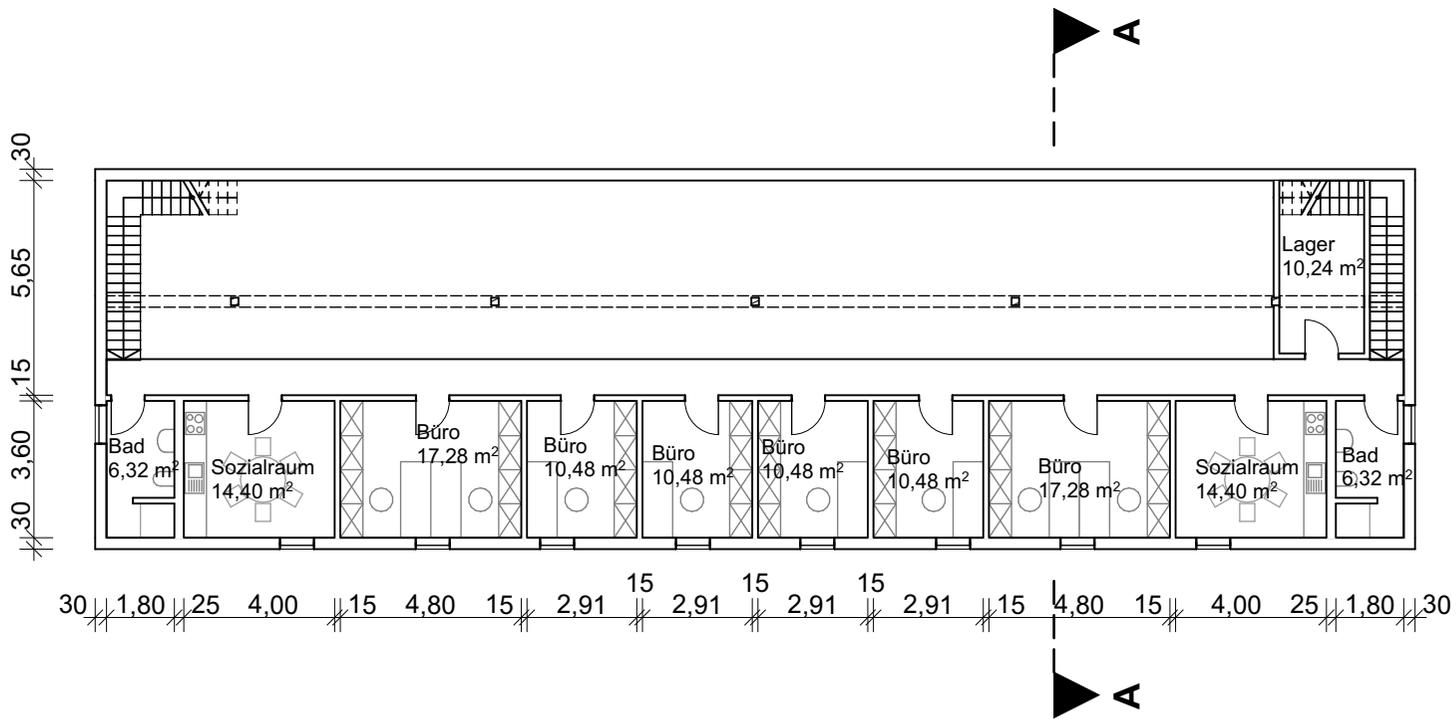


BAUVORHABEN:
Neubau einer Halle
 Michael-Schäffler-Straße
 86399 Bobingen




PLANTITEL:
Entwurf
 Grundriss Obergeschoss

DATUM:
 23.04.2024


MAßSTAB:
 M 1:200

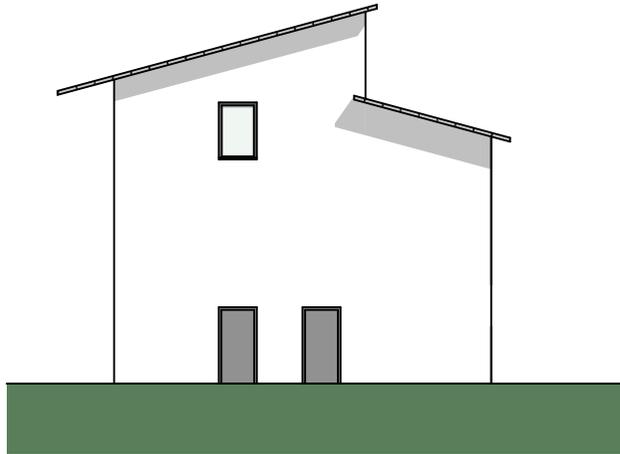

Ansicht Ost

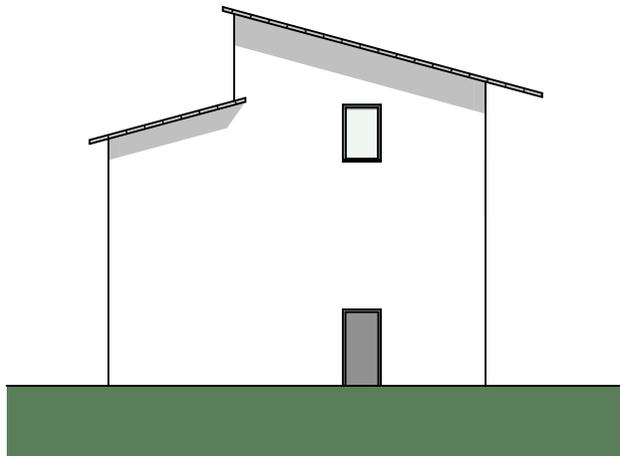

Ansicht West

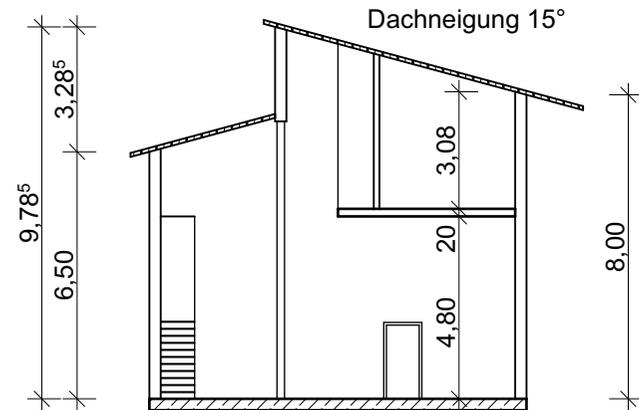

Schnitt A-A

BAUVORHABEN:
Neubau einer Halle
 Michael-Schäffler-Straße
 86399 Bobingen


PAULLEPP:




PLANTITEL:
Entwurf
 Schnitt, Ansicht Ost und West

DATUM:
 23.04.2024

MAßSTAB:
 M 1:200

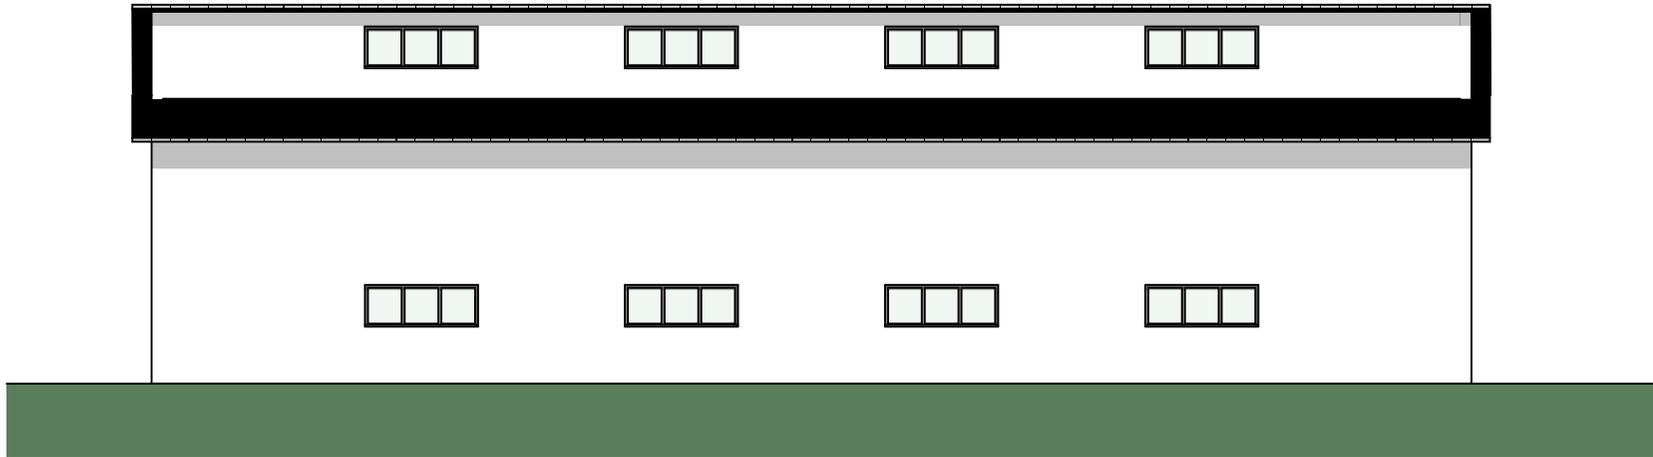

Ansicht Nord

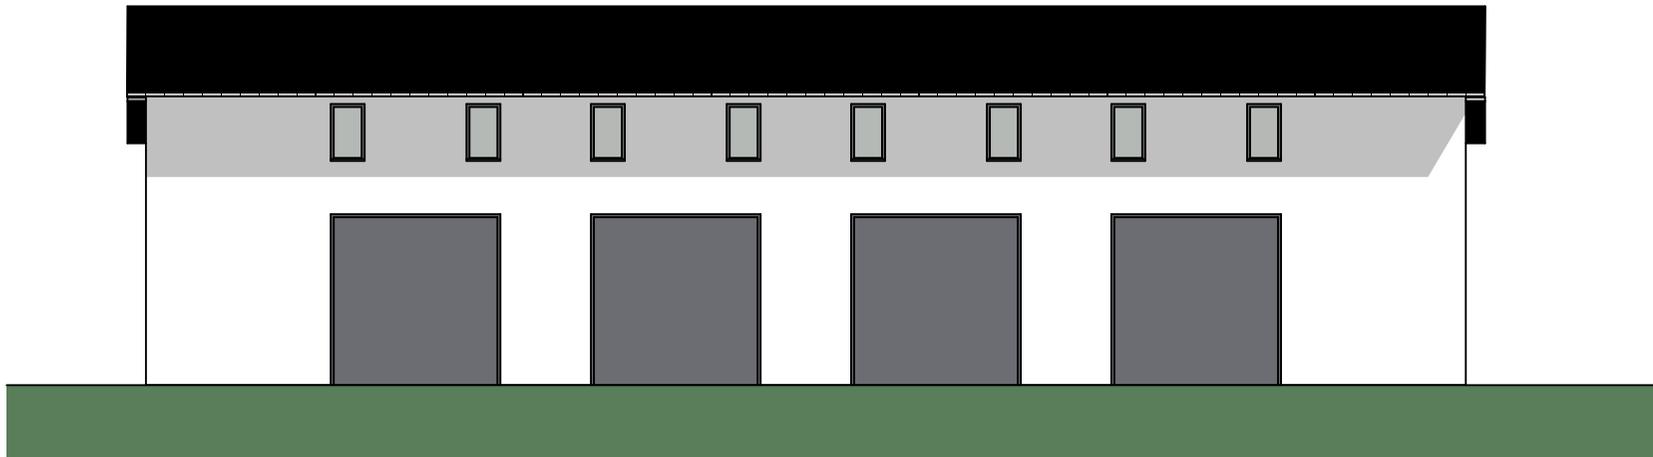

Ansicht Süd

BAUVORHABEN:
Neubau einer Halle
Michael-Schäffler-Straße
86399 Bobingen



PLANTITEL:
Entwurf
Ansicht Nord und Süd

DATUM:
23.04.2024

MAßSTAB:
M 1:200