

Lageplan

Maßstab 1 : 500

Nr. 386/78
des Auftr. - Buches

Kreis freie Stadt Gemeinde Wolfsburg Gemarkung Heiligendorf
Lagebezeichnung Riedestraße
Flur 3 Flurstück 70/14 Fläche: 799 qm
Eigentümer: Kahl, Walter; Kahl, Erna geb. Kühnel
Erbbauberechtigter:
Bauherr: Kahl, Günter
Ausgefertigt: Wolfsburg, den 24. August 1978 Grundbuch: Band - Blatt 392
Erbbaugrundbuch: Band - Blatt -




Öffentlich bestellter Vermessungsingenieur

WOLFSBURG, d. 02.10.1978

G. Kahl
BAUHERR

M. H. H. H.
PLANVERFASSENDE

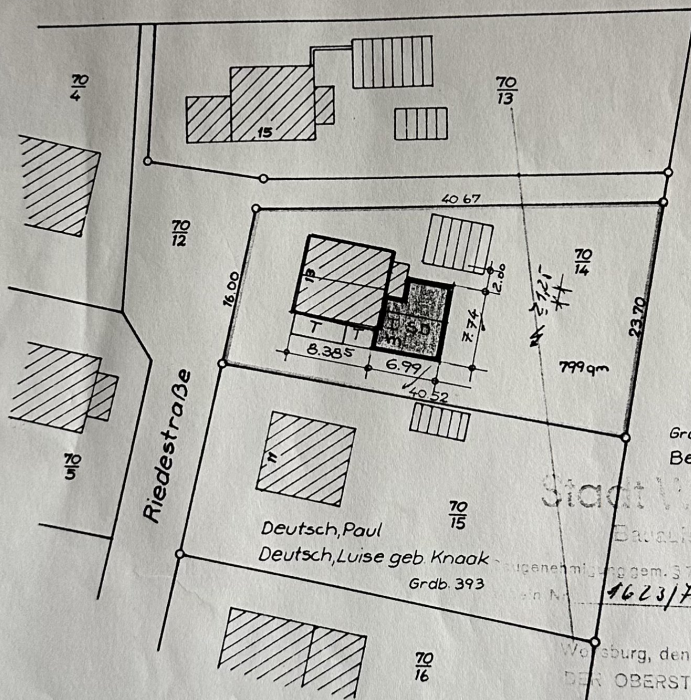

Grdb. 180
Beese, Wilhelm

Stadt Wolfsburg
Bauaufsichtsbereich

Eingetragene gem. § 37 Abs. 4 Nr. 1 BauO unter Bau-
Nr. 1623/78 Kei. erteilt.

Wolfsburg, den 25. 7. 78
DER OBERSTADTDIREKTOR
I. A.

70/12 Grdb. 448 Stadt Wolfsburg

70/14 Grdb. 392 Kahl, Walter
Kahl, Erna geb. Kühnel je zu 1/2

Vervielfältigung verboten!