
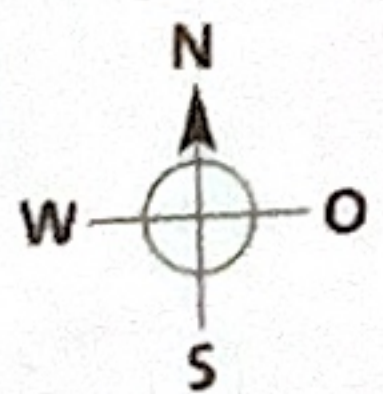


Wohnung Nr. 15,
6. Obergeschoss

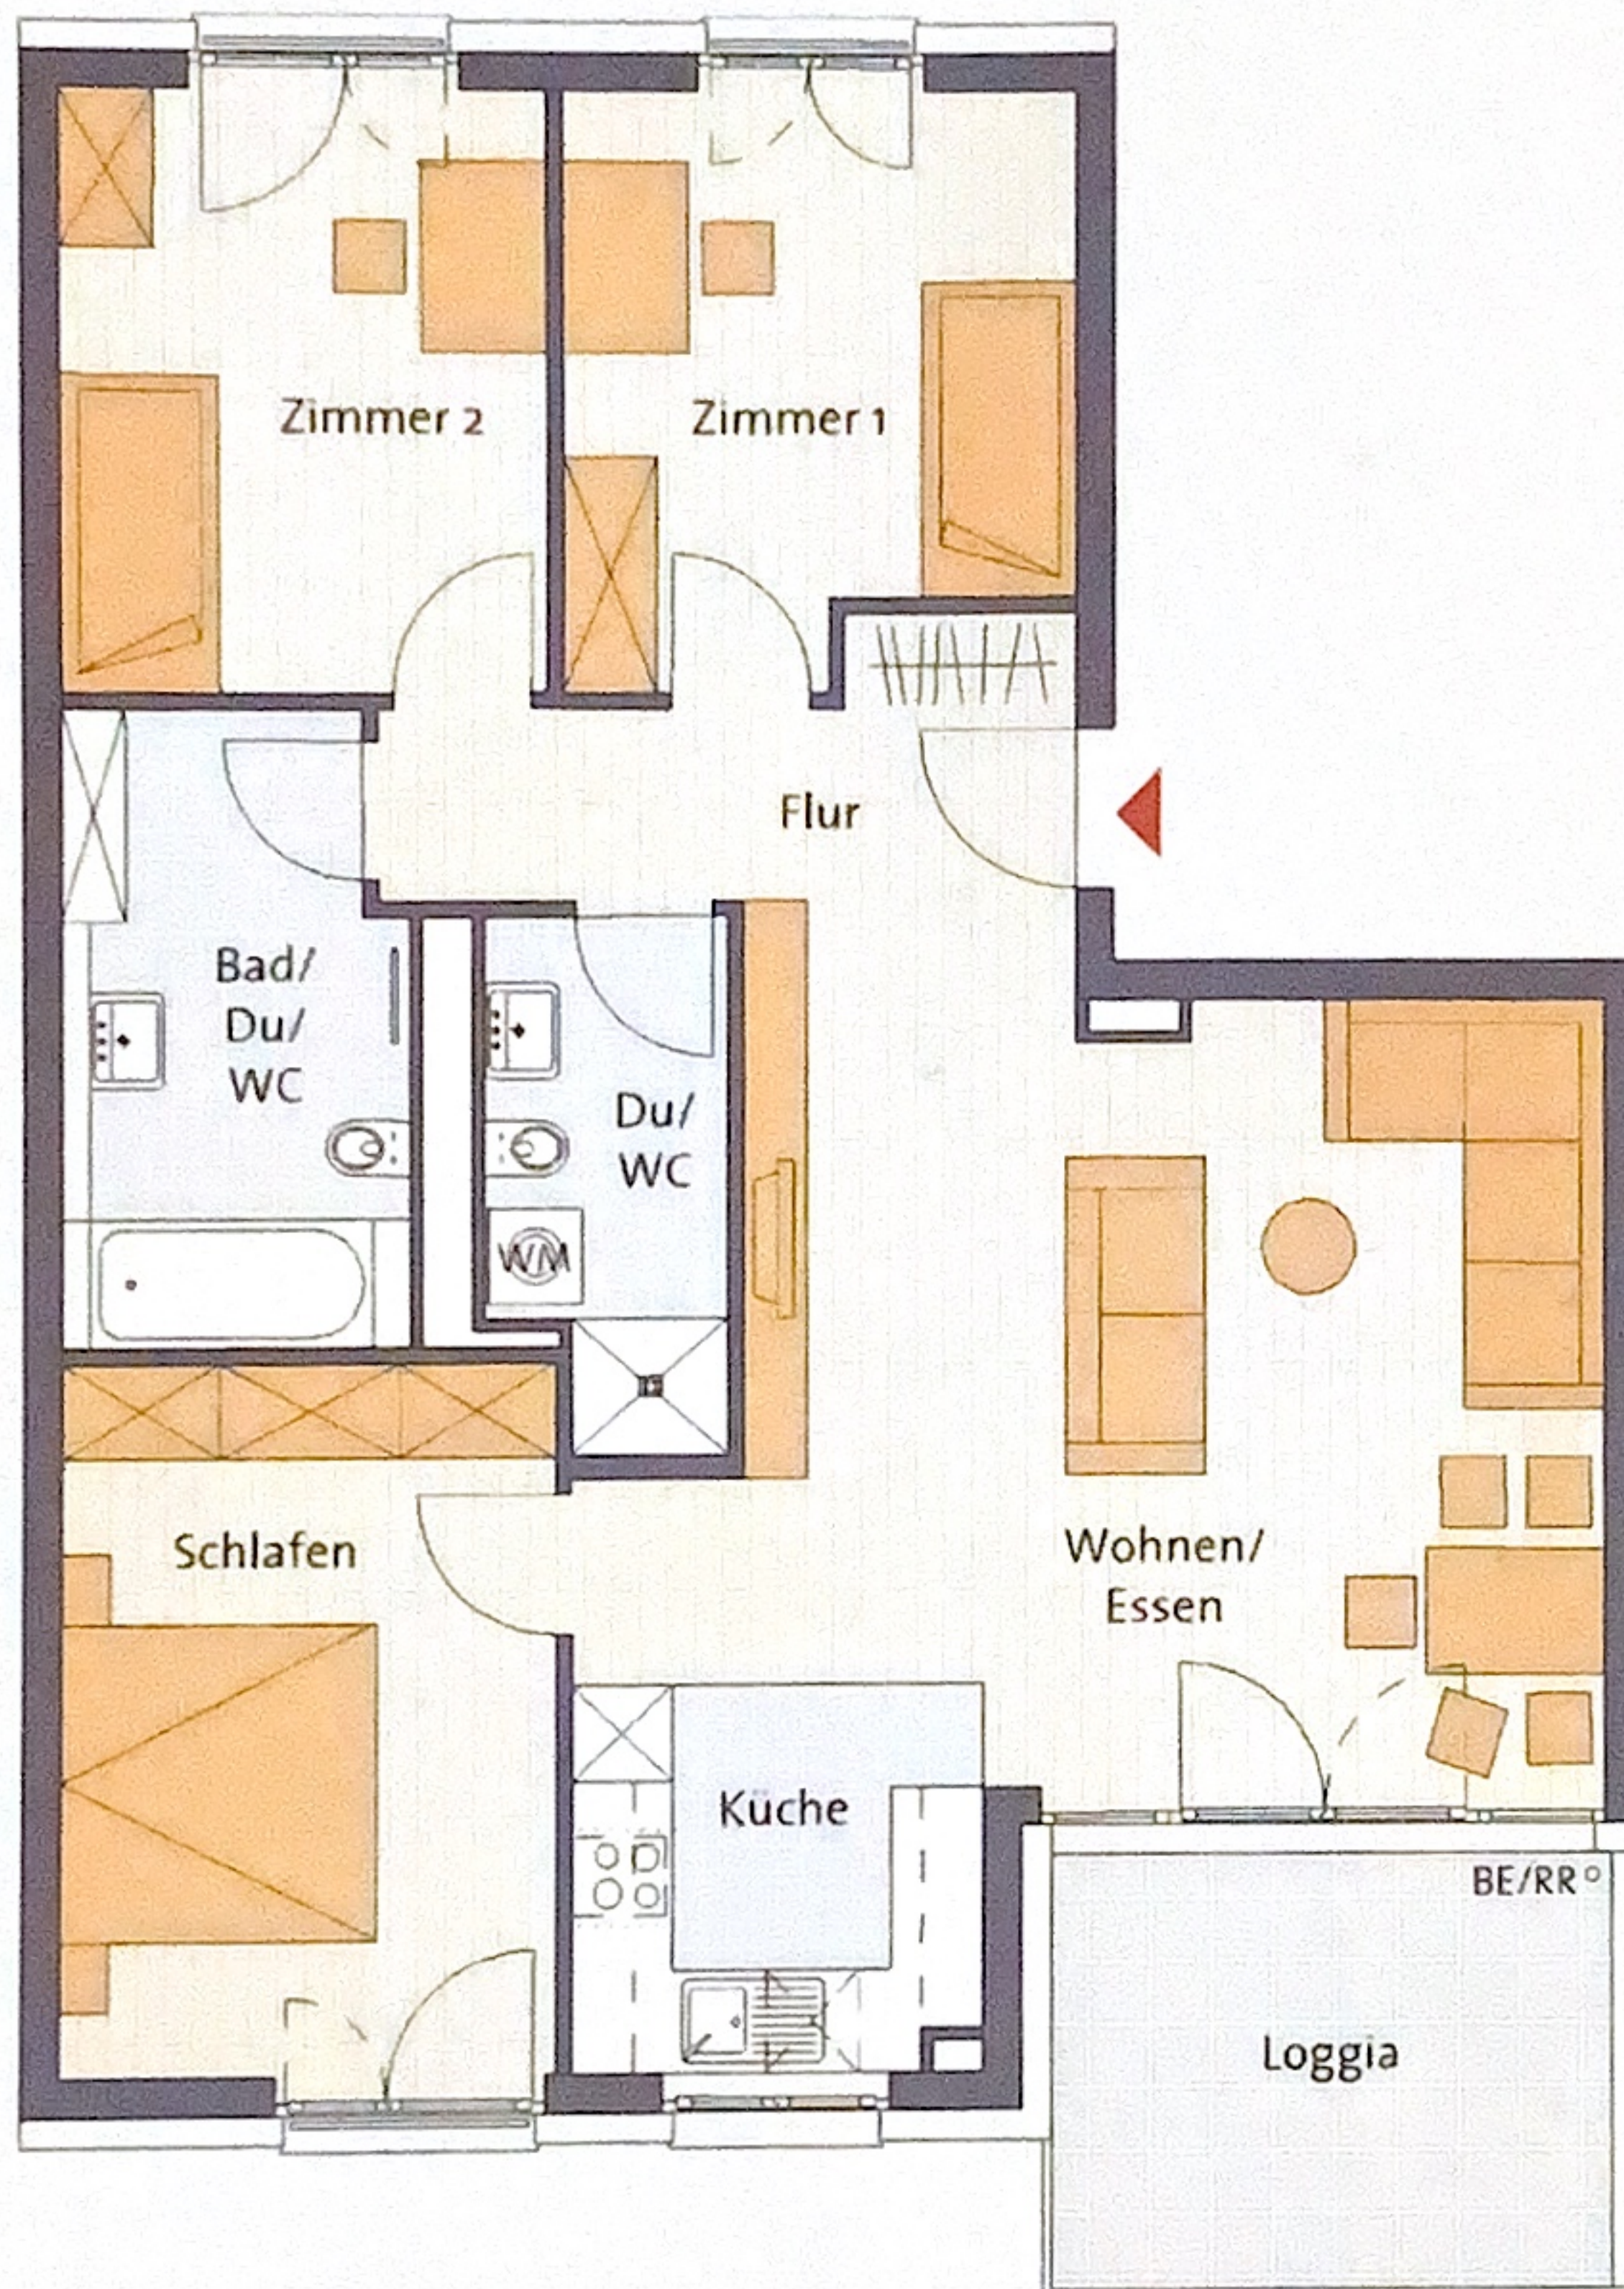


– Unverbindliche
Illustration –
Maßstab 1:100

Grundrisslegende

WM = Waschmaschine/Wäschetrockner, BE = Bodeneinlauf, RR = Regenrohr

Die Grundrisse wurden auf Grundlage der Aufteilungspläne erstellt. Der angegebene Maßstab kann druckbedingt geringfügig abweichen. Die eingezeichnete Möblierung ist nur ein Gestaltungsvorschlag. Maßgebend für die Ausführung sind die Aufteilungspläne mit Bau- und Ausstattungsbeschreibung in Verbindung mit dem notariellen Kaufvertrag. Irrtum und Änderungen im Baugenehmigungsverfahren vorbehalten.

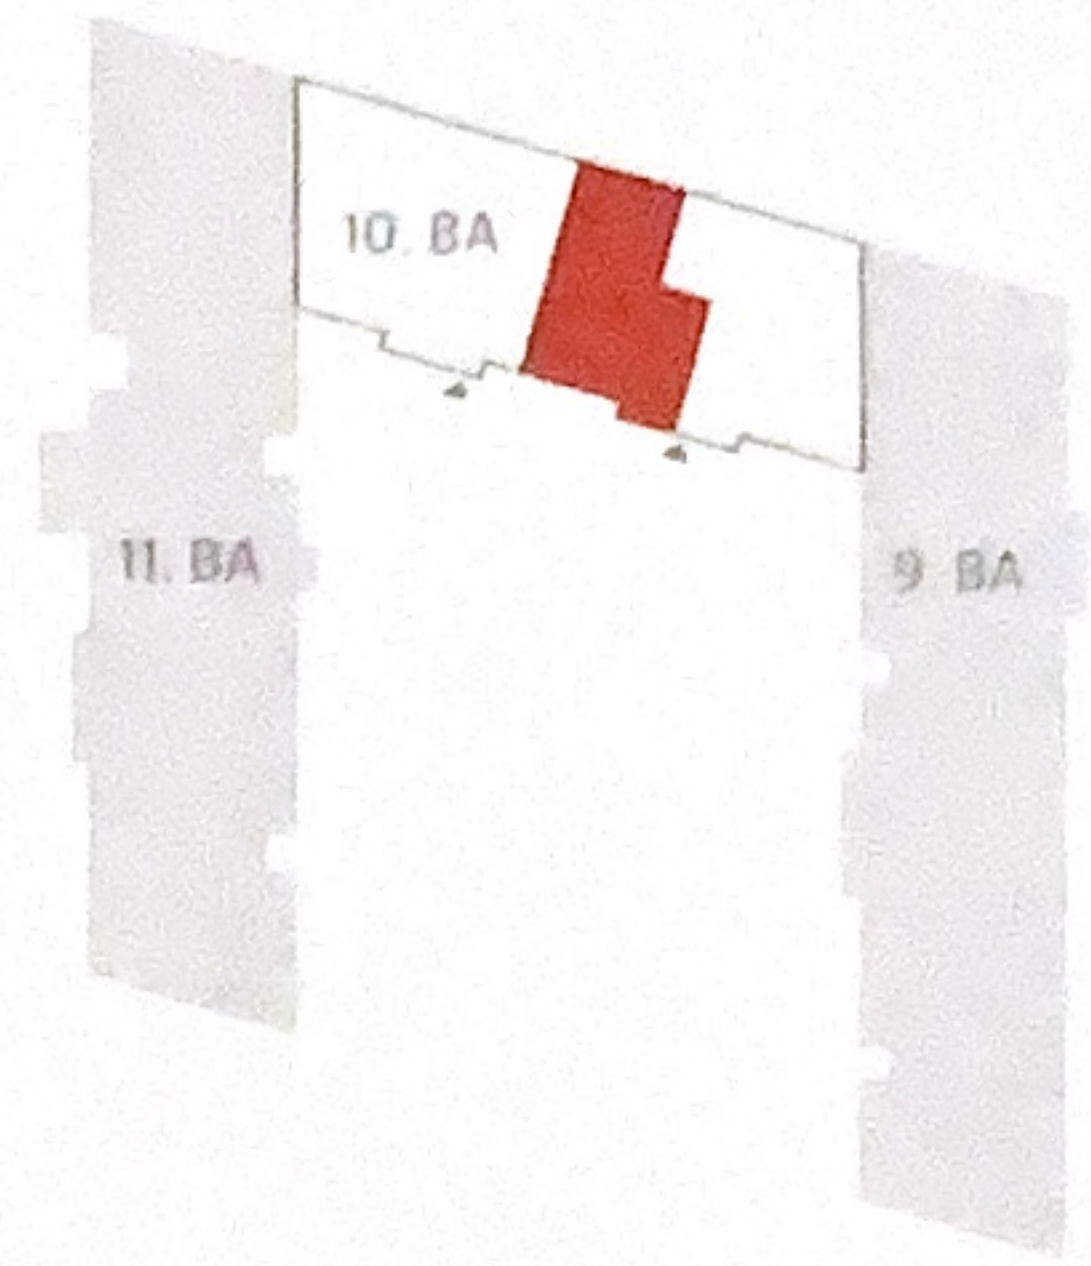

4-Zimmer-Wohnung
ca. 99,18 m² Wohnfläche

Wohnflächen

Wohnen/Essen	ca. 27,83 m ²
Küche	ca. 6,35 m ²
Schlafen	ca. 14,40 m ²
Zimmer 1	ca. 11,79 m ²
Zimmer 2	ca. 12,00 m ²
Bad/Du/WC	ca. 8,43 m ²
Du/WC	ca. 4,78 m ²
Flur	ca. 8,30 m ²
Loggia (50%)	ca. 5,30 m ²
Gesamtwohnfläche	ca. 99,18 m ²