
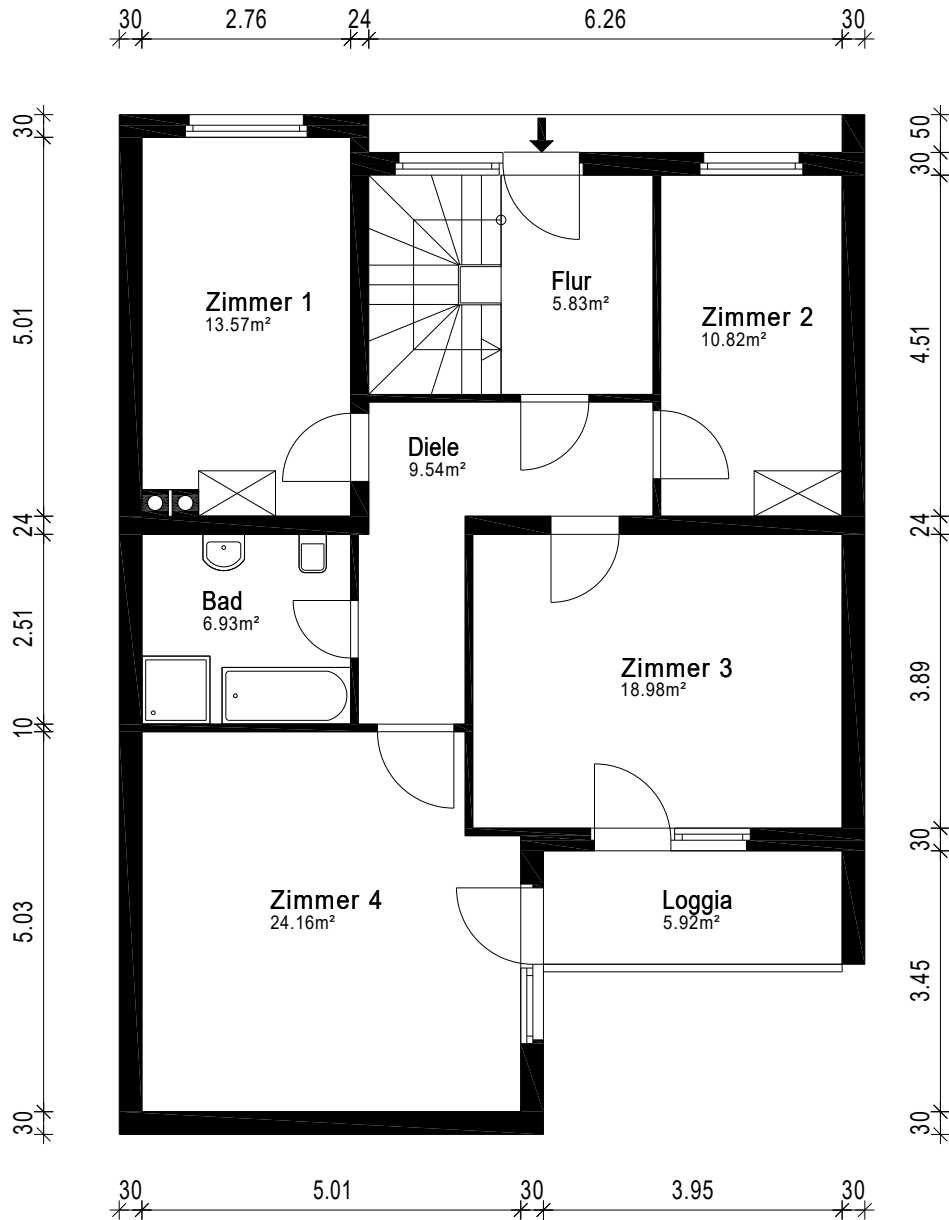


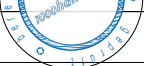

Gebäude EFH		 grundriss.com Ein Service der 1000hands AG Aufmaß - CAD-Service - Flächen
Ort/Straße 58730 Fröndenberg/Ruhr, Paul-Löbe-Straße 1		
Planinhalt Erdgeschoss		
Maßstab 1:100	Datum 19.02.2025	
Objekt-Nr. -	Plan-Nr. 1	