
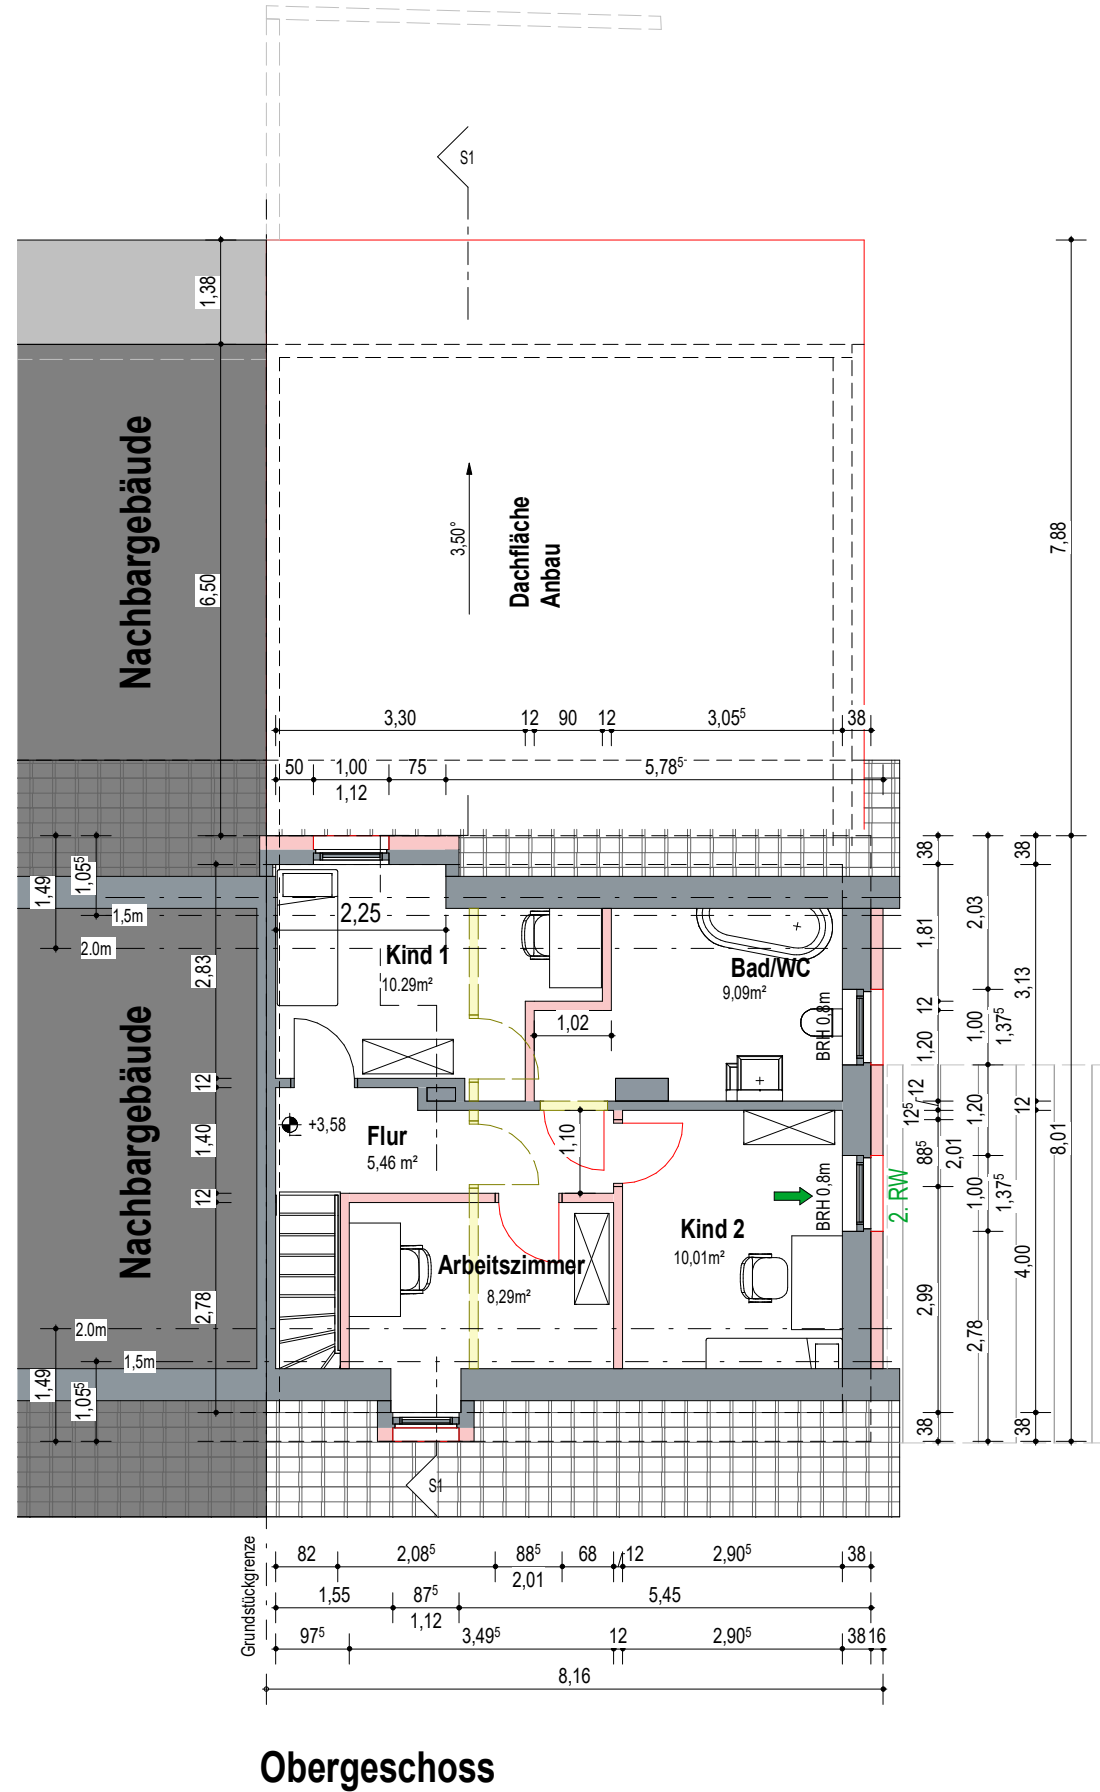


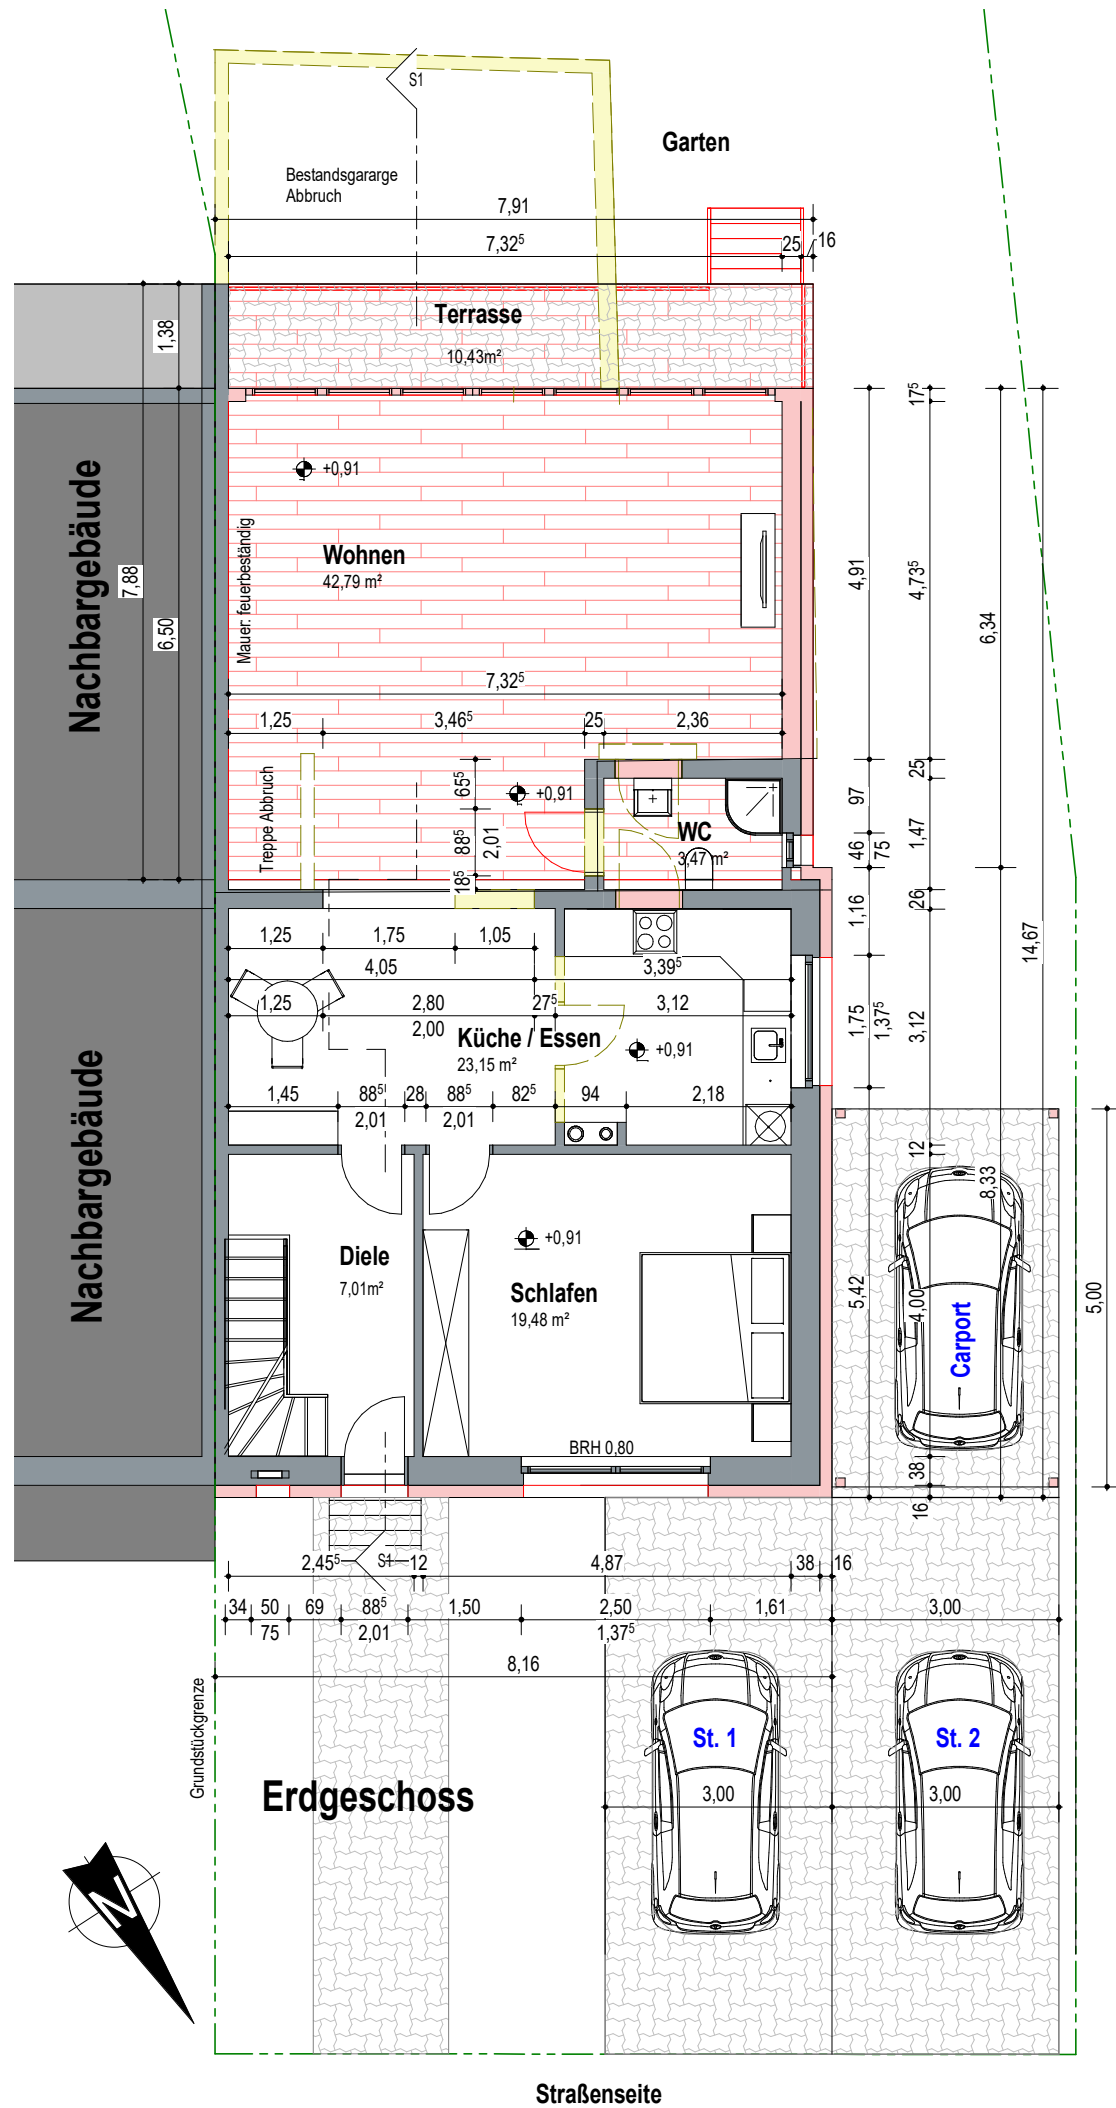

Legende

	Neue
	Abbruch
	Bestand

PROJEKT:
Ausbau und erweiterung des Wintergartens zum Wohnraum
Talblick 8 - 52525 Heinsberg

PROJEKT-NR.: 2301
GEMEINDE: Heinsberg
GEMARKUNG: Dremmen
FLUR: 3
FLURSTÜCK: 589

BAUHERR: Claudia Neubauerova
Talblick 8
52525 Heinsberg - Dremmen

Bauantrag

ENTWURFSVERFASSER:
Ilyas Tunc, M.Eng.
Aachenerstr. 19
52249 Eschweiler
tunc.ibt@gmail.com


BAUVORLAGEBERECHTIGTER:
Dipl.-Ing. H. Üstündag
Architekt AKNW
Gut-Knapp-Str. 17
52080 Aachen
Tel: 0177-7853453

PLANINHALT: Grundrisse: EG, OG

ZEICHNER: TI DATUM: 25.02.2023

PLAN-NR.: GP-02 MAßSTAB: 1 : 100

Querschnitt

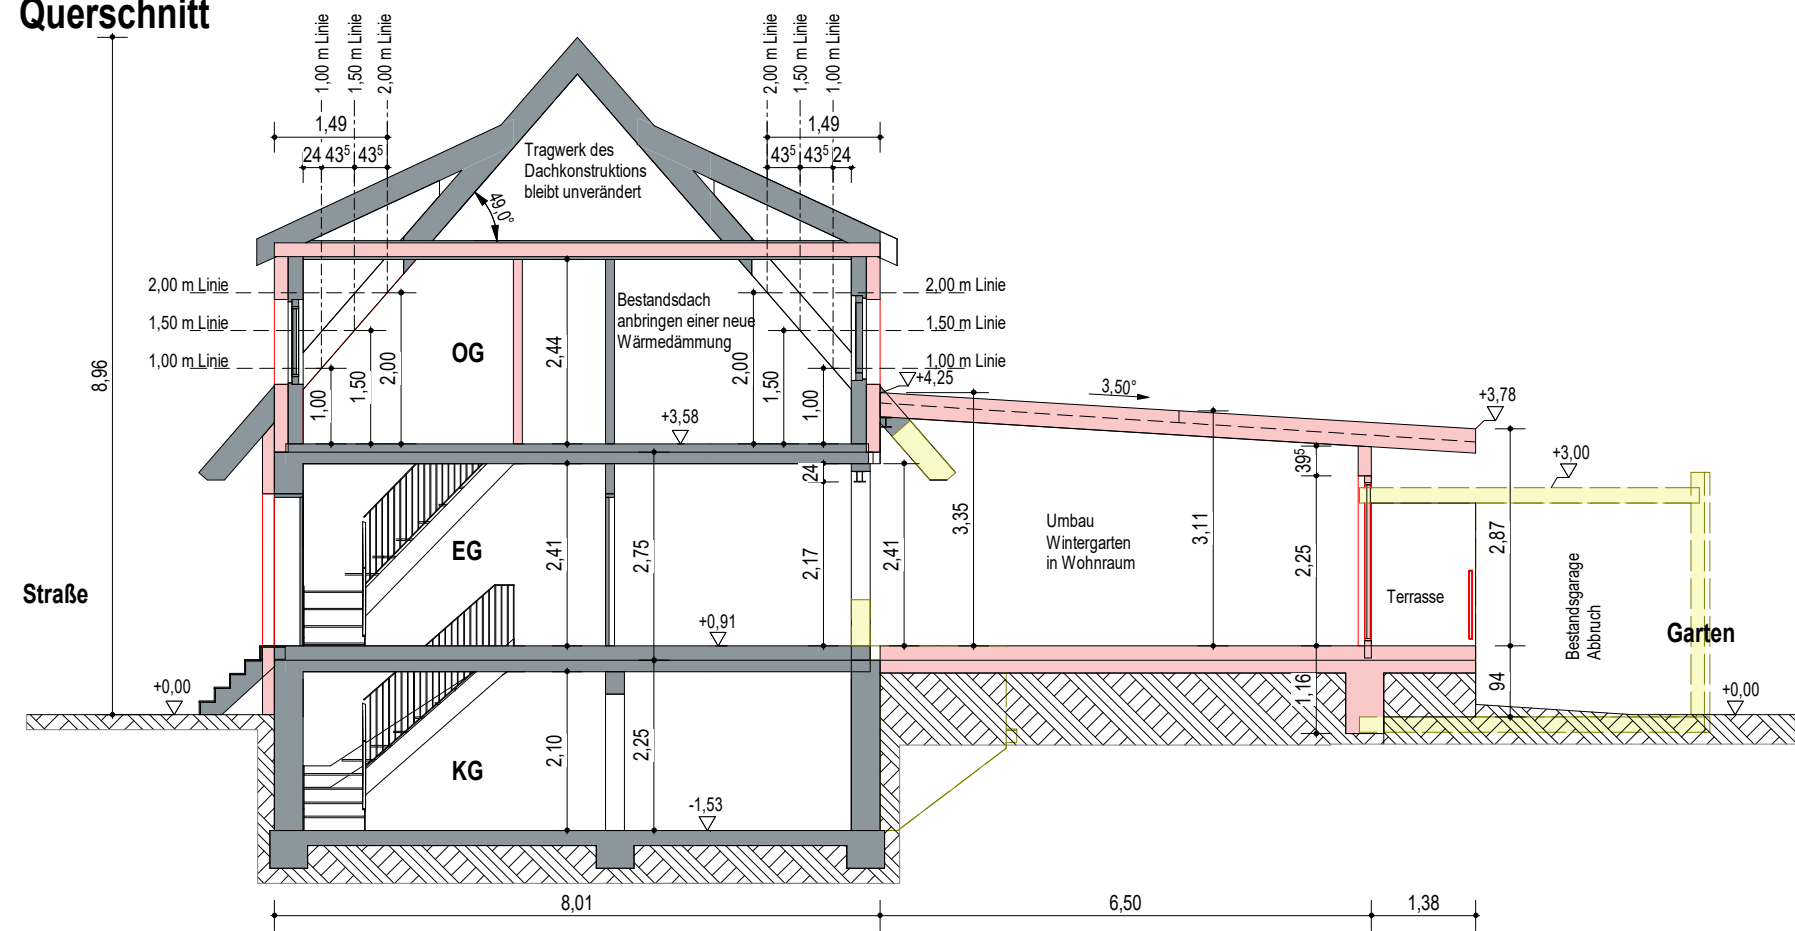

Legende

- Neue
- Abbruch
- Bestand

PROJEKT:
Ausbau und erweiterung des Wintergartens zum Wohnraum
Talblick 8 - 52525 Heinsberg

PROJEKT-NR.: 2301
GEMEINDE: Heinsberg
GEMARKUNG: Dremmen
FLUR: 3
FLURSTÜCK: 589

BAUHERR: Claudia Neubauerova
Talblick 8
52525 Heinsberg


Bauantrag

ENTWURFSVERFASSER:
Ilyas Tunc, M.Eng.
Aachenerstr. 19
52249 Eschweiler
tunc.ibt@gmail.com


BAUVORLAGEBERECHTIGTER:
Dipl.-Ing. H. Üstündag
Architekt AKNW
Gut-Knapp-Str. 17
52080 Aachen
Tel: 0177-7853453

PLANINHALT: Querschnitt
ZEICHNER: TI DATUM: 25.02.2023
PLAN-NR.: GP-03 MAßSTAB: 1 : 100


Ansicht: Süd-West

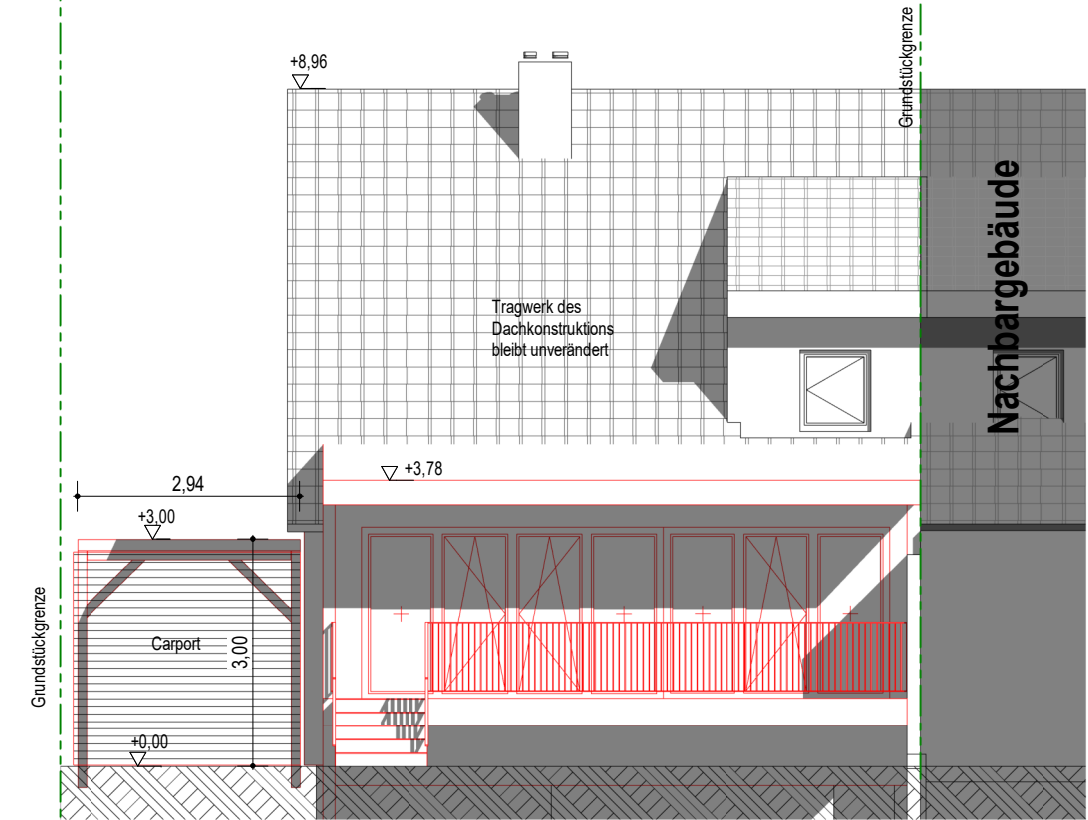

Ansicht: Nord-Ost

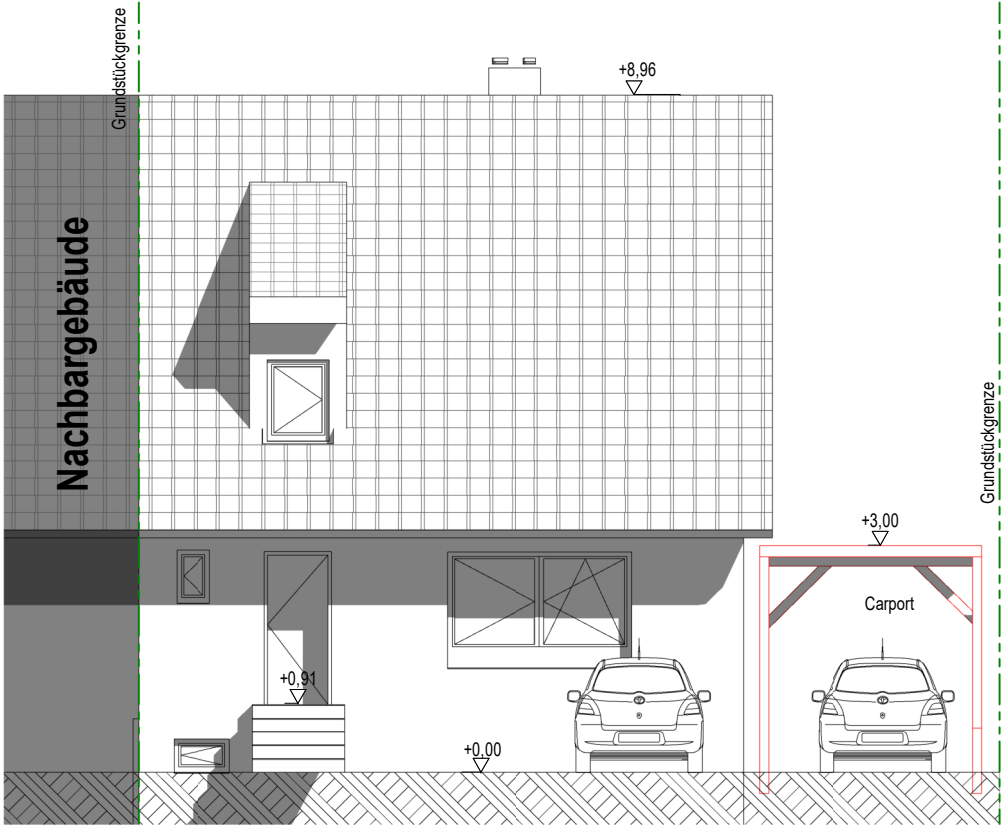

Ansicht: West-Nord

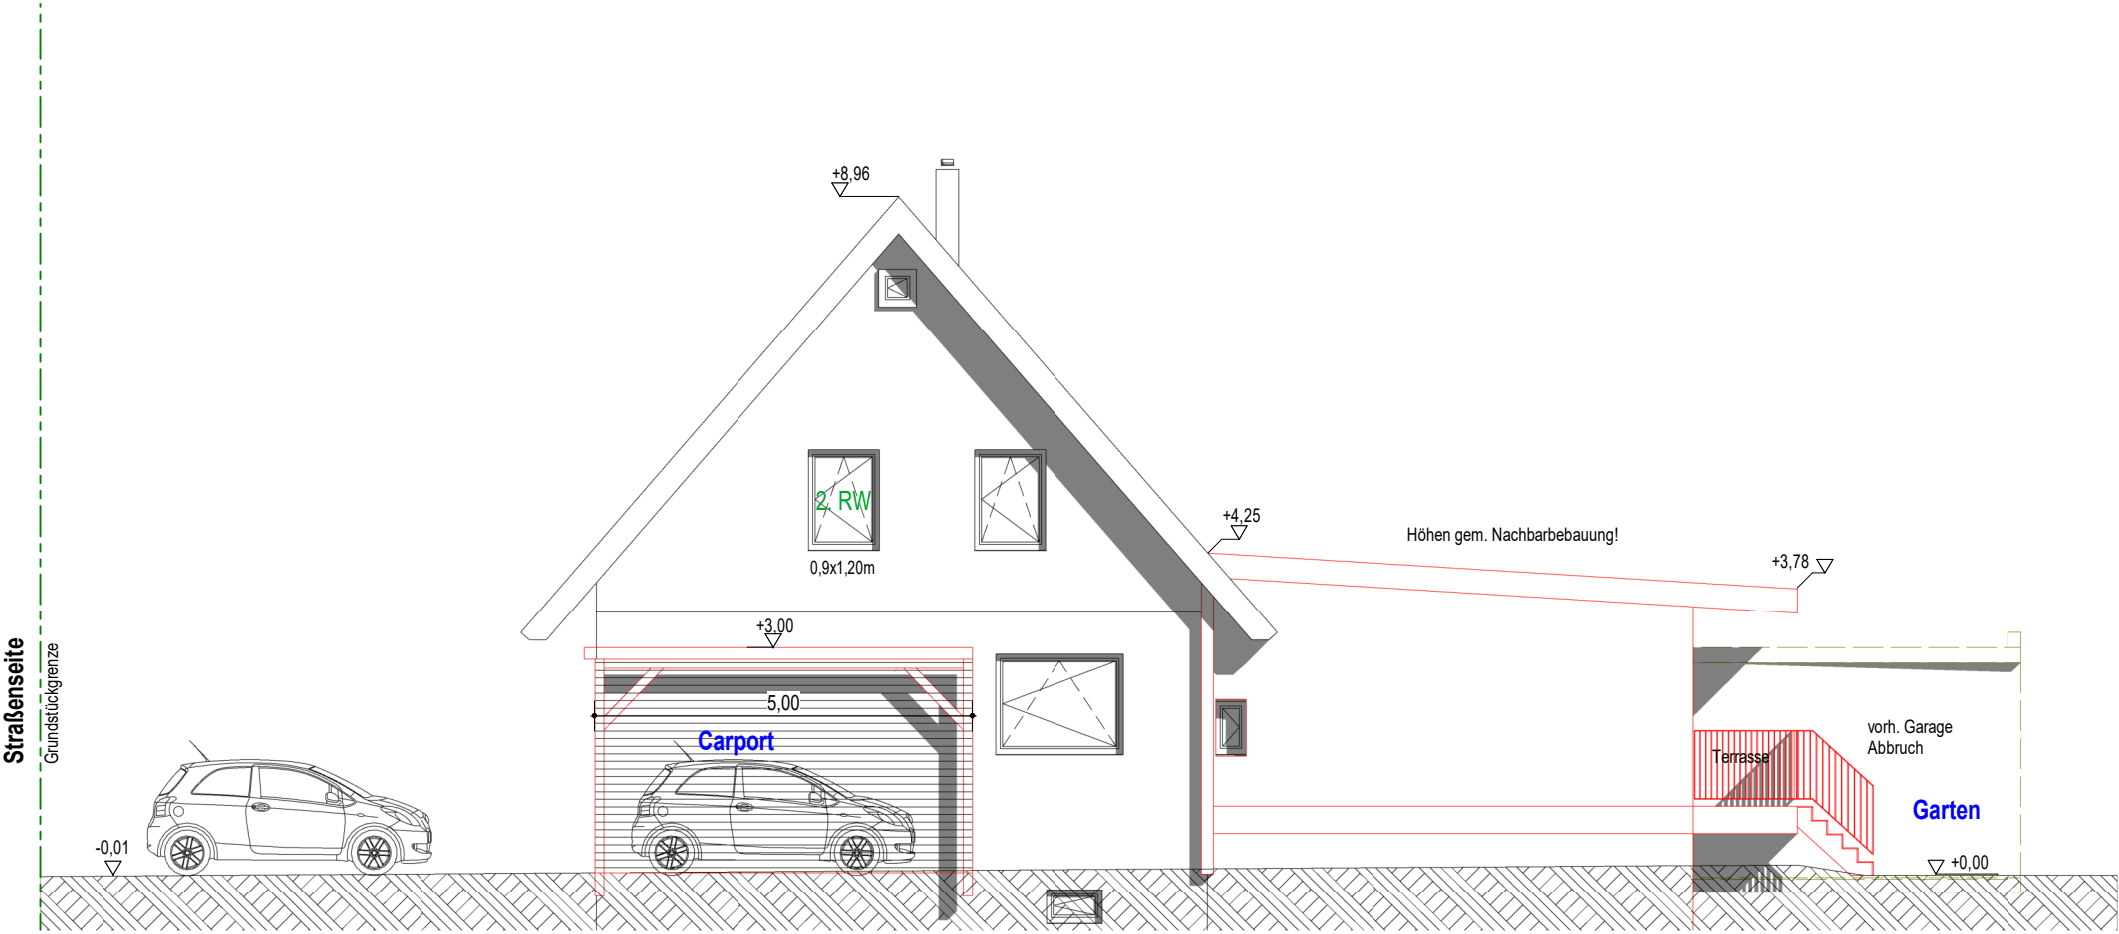

Legende

- Neue
- Abbruch
- Bestand

PROJEKT:
Ausbau und erweiterung des Wintergartens zum Wohnraum
Talblick 8 - 52525 Heinsberg

PROJEKT-NR.: 2301
GEMEINDE: Heinsberg
GEMARKUNG: Dremmen
FLUR: 3
FLURSTÜCK: 589

BAUHERR: Claudia Neubauerova
Talblick 8
52525 Heinsberg

Bauantrag

ENTWURFSVERFASSER: Ilyas Tunc, M.Eng.
Aachenerstr. 19
52249 Eschweiler
tunc.ibt@gmail.com

BAUVORLAGEBERECHTIGTER: Dipl.-Ing. H. Üstündag
Architekt AKNW
Gut-Knapp-Str. 17
52080 Aachen
Tel: 0177-7853453

PLANINHALT: Ansichten
ZEICHNER: TI DATUM: 25.02.2023
PLAN-NR.: GP-04 MAßSTAB: 1 : 100