




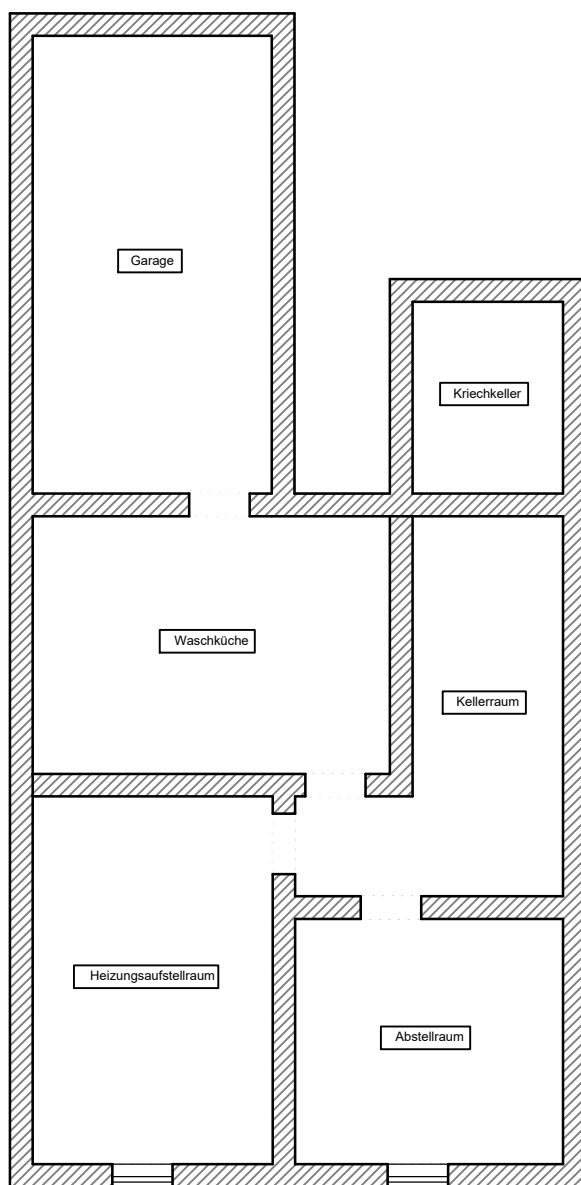


Bauherr Annette Nillies Niederfeld 13 33142 Büren-Steinhausen		Planer ---	
Sachbearbeiter ---	Erzeugungsdatum 17.03.2025	Genehmigt	Druckdatum 18.03.2025
Dokument Grundriss Keller [GEB]	Format DIN A4	Maßstab 1:100	Blatt-Nr.

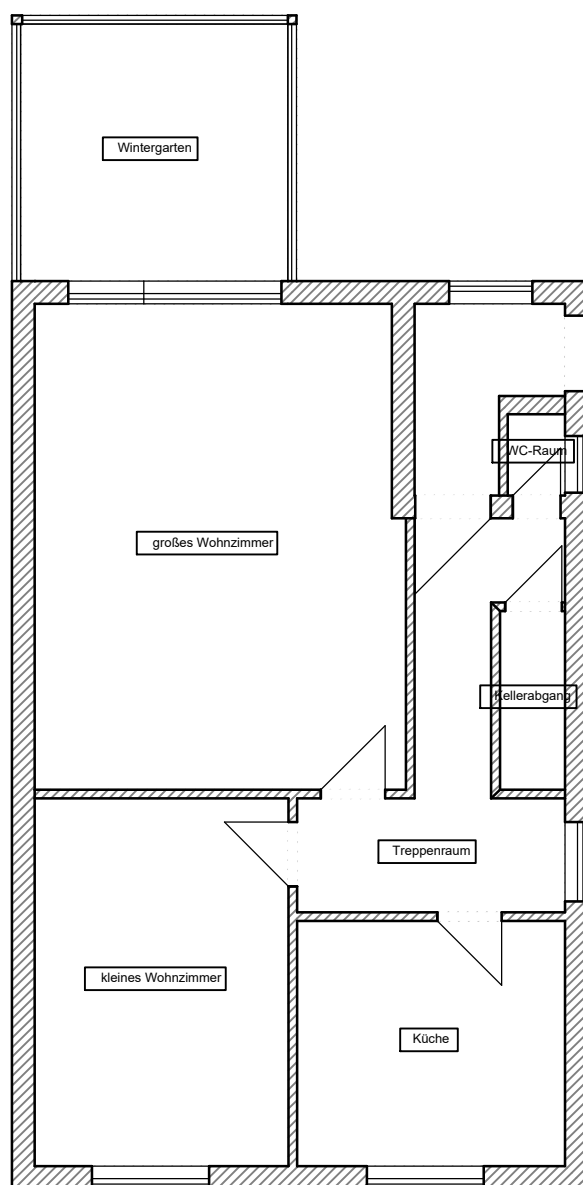

Bauherr Annette Nillies Niederfeld 13 33142 Büren-Steinhausen		Planer ---	
Sachbearbeiter ---	Erzeugungsdatum 17.03.2025	Genehmigt	Druckdatum 18.03.2025
Dokument Grundriss EG [GEB]	Format DIN A4	Maßstab 1:100	Blatt-Nr.

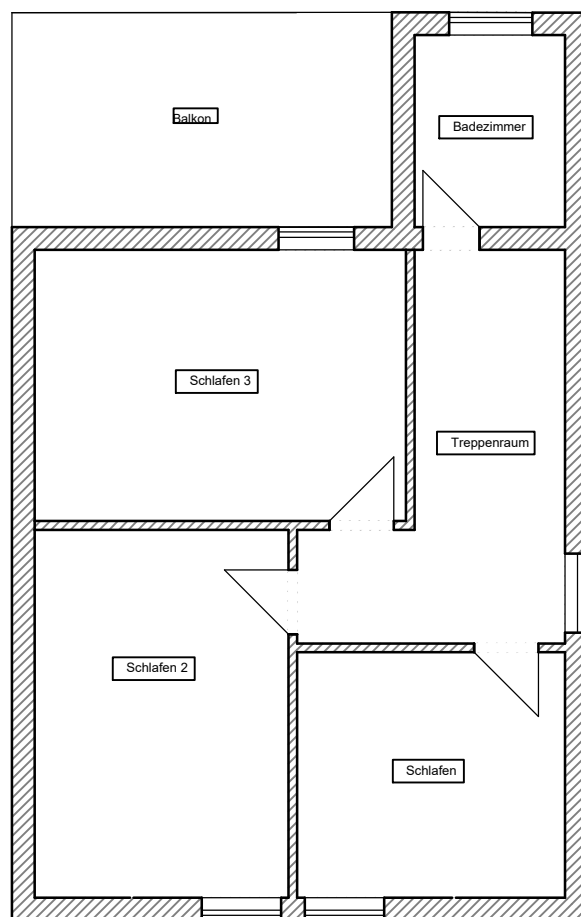

Bauherr Annette Nillies Niederfeld 13 33142 Büren-Steinhausen		Planer ---	
Sachbearbeiter ---	Erzeugungsdatum 17.03.2025	Genehmigt	Druckdatum 18.03.2025
Dokument Grundriss DG1 [GEB]	Format DIN A4	Maßstab 1:100	Blatt-Nr.

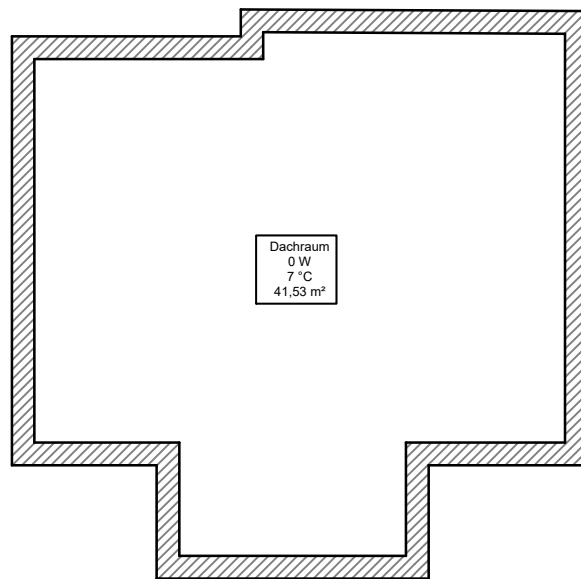

Bauherr Annette Nillies Niederfeld 13 33142 Büren-Steinhausen		Planer ---	
Sachbearbeiter ---	Erzeugungsdatum 17.03.2025	Genehmigt	Druckdatum 18.03.2025
Dokument Grundriss DG2 [GEB]	Format DIN A4	Maßstab 1:100	Blatt-Nr.