


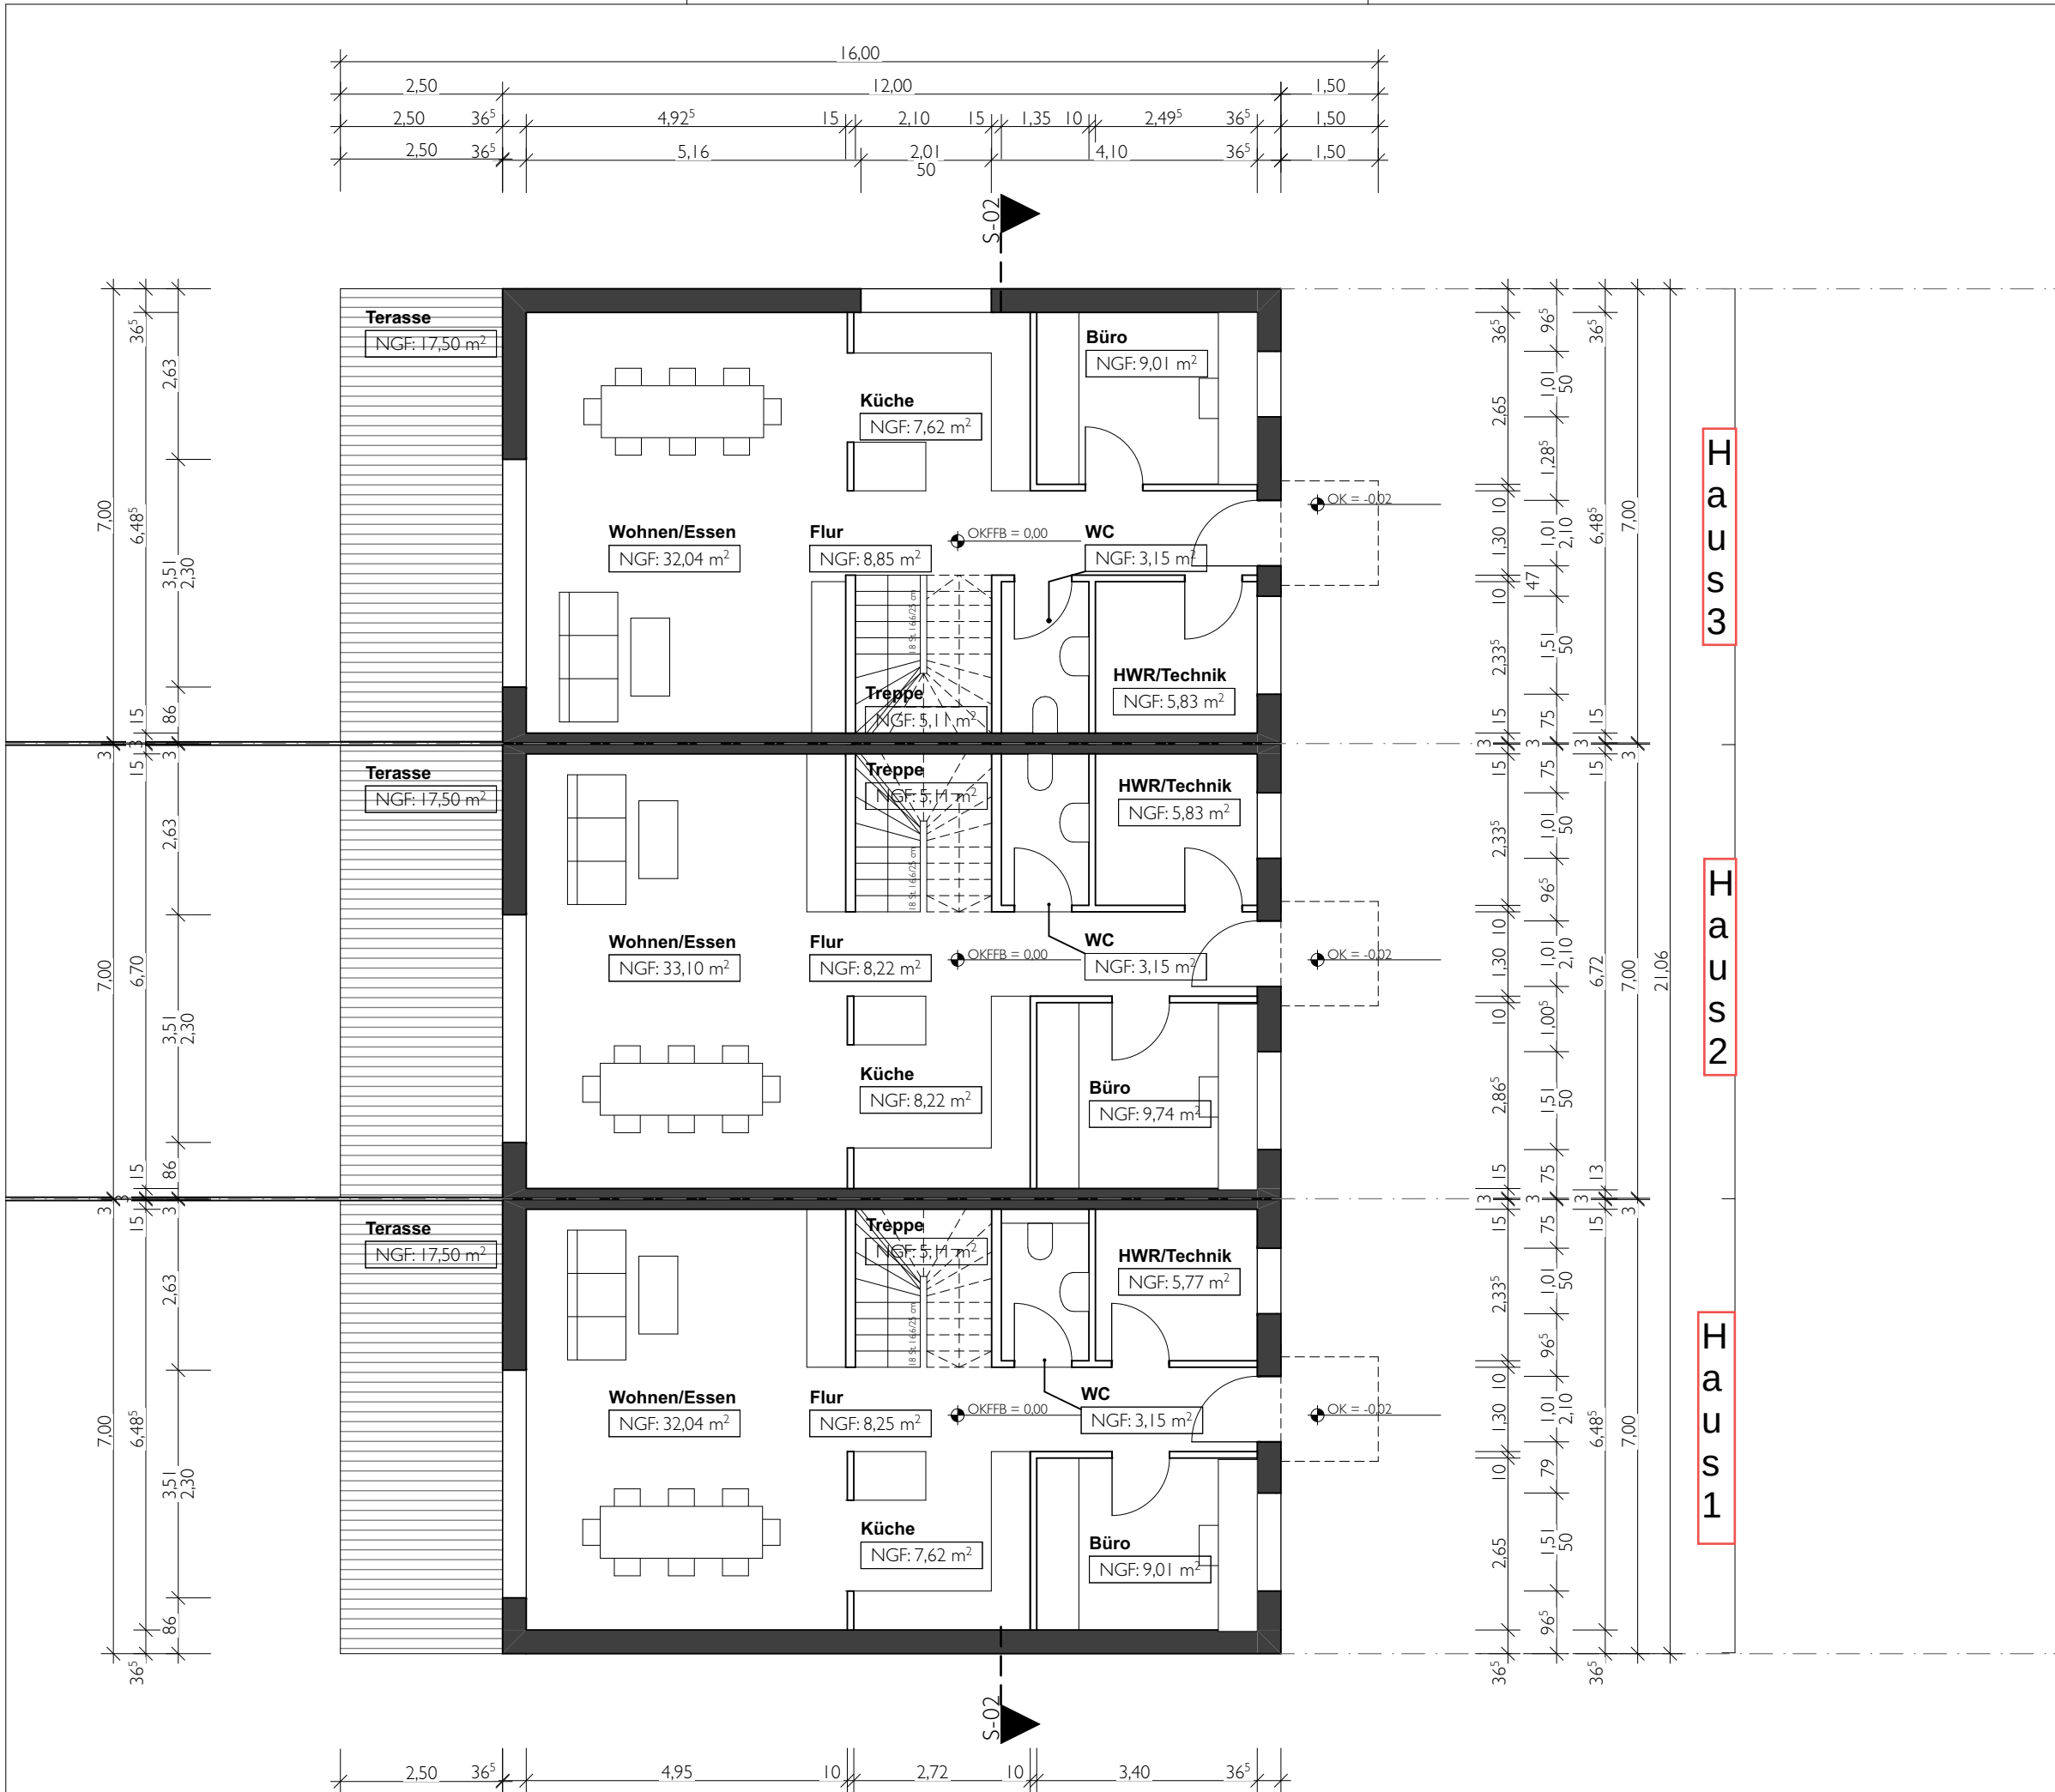

- ▽ = OK Fertigbau

△ = UK Fertigbau

▼ = OK Rohbau

▲ = UK Rohbau
- Deckendurchbruch

Wanddurchbruch

Bodenschlitz

Bodendurchbruch
- Abbruch

- S = Sanitär

H = Heizung

E = Elektro

L = Lüftung

G = Gas
- FD = Fundamentdurchbruch

FA = Fundamentaussparung

FS = Fundamentschlitz

WD = Wanddurchbruch

WA = Wandaussparung

VS = Wandschlitz senkrecht
- WW = Wandschlitz waagerecht

DD = Deckendurchbruch

DA = Deckenaussparung

DS = Deckenschlitz

FBS = Fußbodenschlitz

FBA = Fusbodaussparung

A	25.10.2022	Anpassungen Bauantrag		
INDEX	DATUM	ÄNDERUNGEN	BEA RB.	GEP RL

Sämtliche Maße sind vom Unternehmer eigenverantwortlich am Bau zu prüfen.
Alle Werkpläne sind nur in Verbindung mit den gültigen Schal- und Bewehrungsplänen des Tragwerksplaners, sowie den Durchbruchplänen der Fachgenieure gültig und/oder den ergänzenden Angaben.
Dehnungsfugen sind nach Angabe Tragwerksplaner auszuführen.
Der Ausführende ist verpflichtet, den Auftraggeber auf etwaige Unstimmigkeiten der Ausführungsunterlagen hinzuweisen (VOB, § 3.3).

Grundriss EG

Baugenehmigung
liegt vor

N

BAUVORHABEN:

Eichenzell Ortsteil

AUFTRAGGEBER:

Markus Licht
Uhlandstraße 10
61118 Bad Vilbel

Bau von 3
Reihenhäusern mit
Eigenleistungsanteil

Maßstab 1:100	Blattgröße 420*297 A3	Datum 25.10.2022	Planersteller Fleck
------------------	--------------------------	---------------------	------------------------

Datenname: MarkusLicht_Projekt_Reihenhausen.tpn.tpn.tpn