
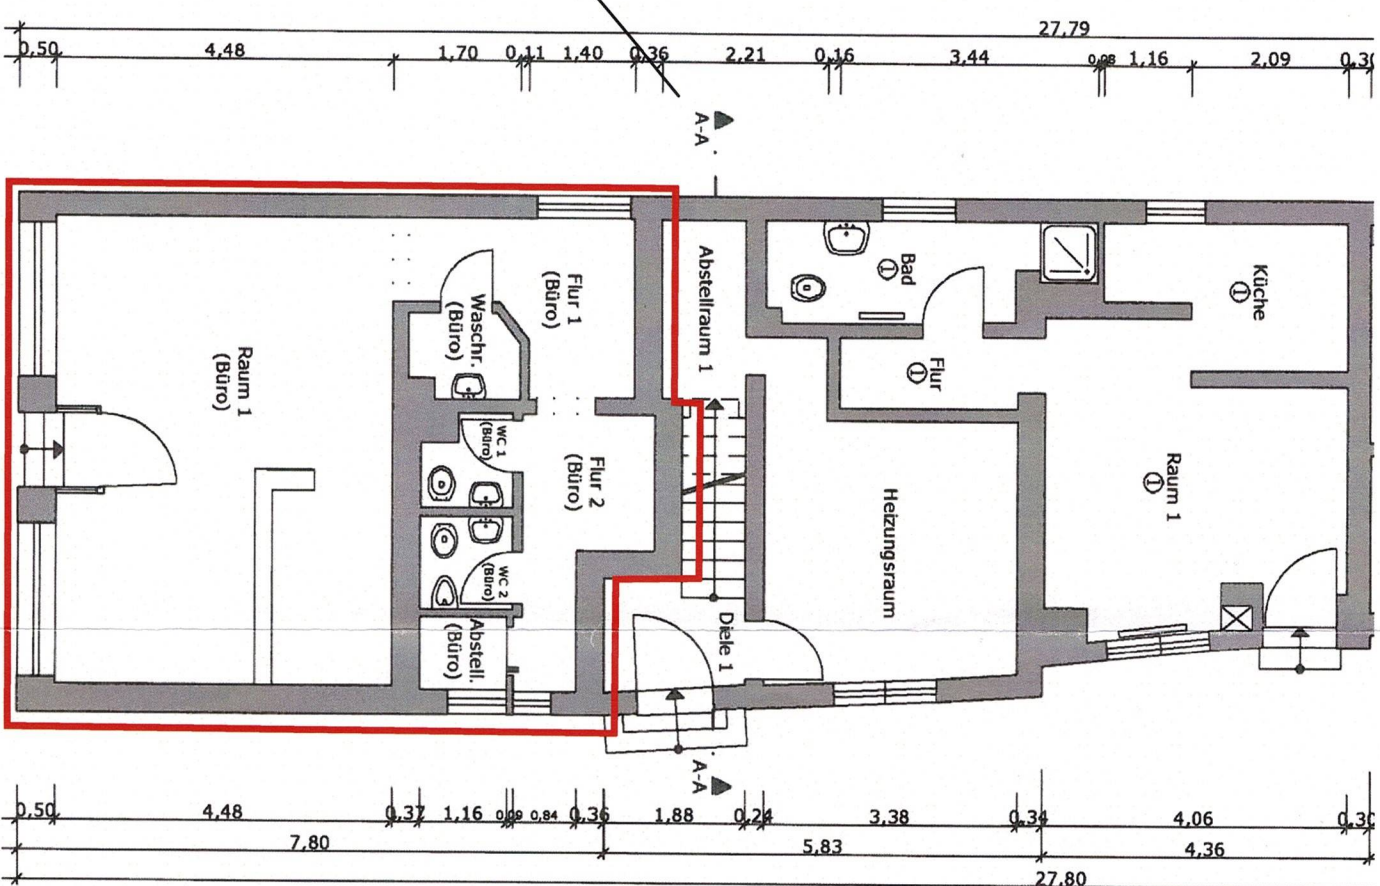


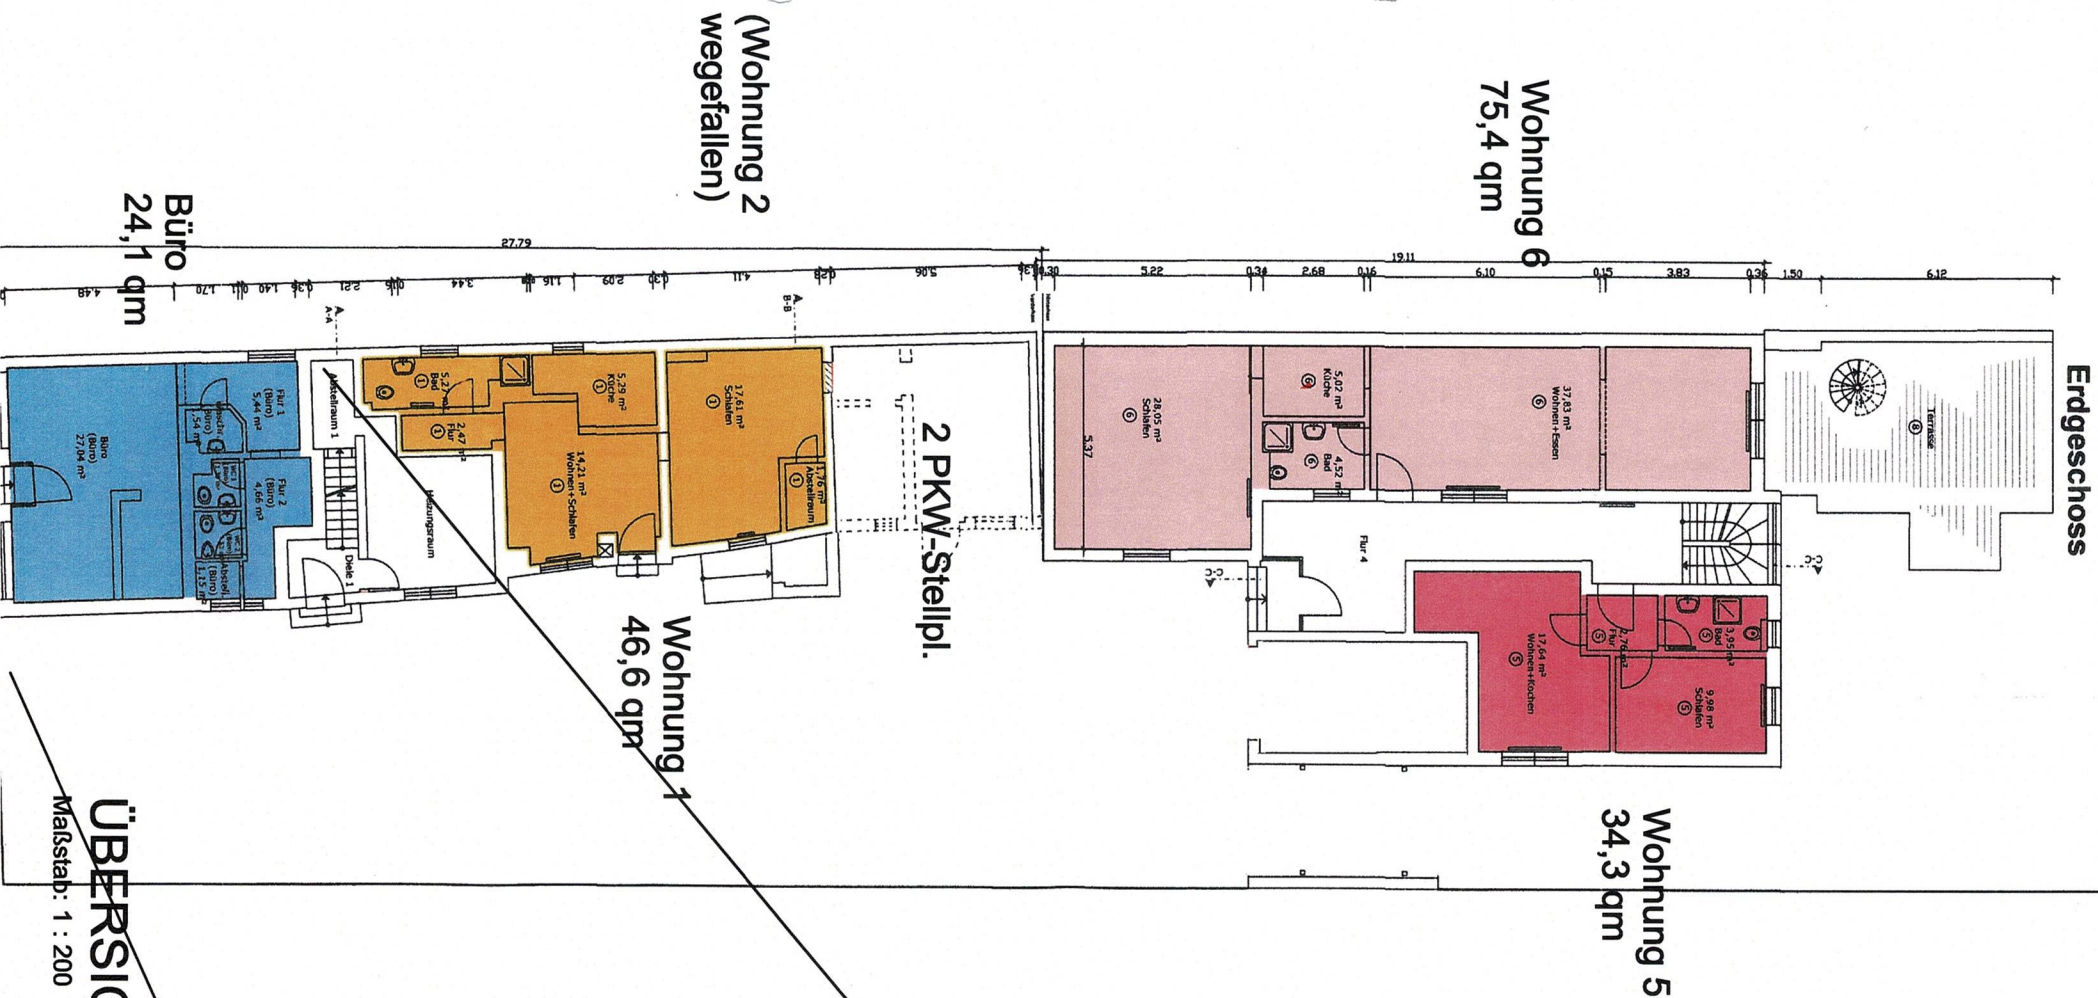

ÜBERSICHTSPLAN EG

Maßstab: 1 : 200

zarges/richstein architekten

Projekt: Nutzungsänderung von Eissalon zu Büro

in Riedstadt-Crumstadt
Friedrich-Ebert-Str. 11
Gem. Crumstadt Fl. 1 Nr. 71

Bauherr: Vane Smilkov

64560 Riedstadt-Crumstadt, Friedrich-Ebert-Str. 11

Architekt: zarges / richstein architekten

wilh.-leuschner-str. 5, 64521 groß-gerau
tel. 06152 910620, fax 910622

GRUNDRISS EG

Maßstab: 1 : 100

ÜBERSICHTSPLAN EG

Maßstab: 1 : 200

Datum: 15.02.2016