

AUGUSTIN

PROJEKT
202116
NEUBAU EINES WOHNHAUSES
MIT 2 WOHNHEINHEITEN
Dorfstrasse 5 a/b
21526 HOHENHORN

BAUHERR
GFM IMMOBILIEN GMBH
21502 GEESTHACHT

PLAN
ERDGESCHOSS
MASSSTAB
1 : 100
PLAN-NR.
04-AR001-01
BLATTGRÖSSE
970*400
GEZEICHNET
17.03.2022 -KZ-


ÄNDERUNG	INDEX	DATUM

BAUHERR
ARCHITEKT


Dieser Aufteilungsplan ist ein Bestandteil der
Bescheinigung des Kreises Herzogtum Lauenburg
- Fachdienst Bauordnung u. Denkmalschutz -
vom 03.06.2022

(Az.: 330 - 350 WEG, 7-11)
aufgrund des § 7 Abs. 4-Nr. 2
des Wohnungseigentumsgesetzes.
Ratzeburg, den 03.06.2022

Kreis Herzogtum Lauenburg
Der Landrat
Fachdienst Bauordnung und Denkmalschutz
im Auftrag

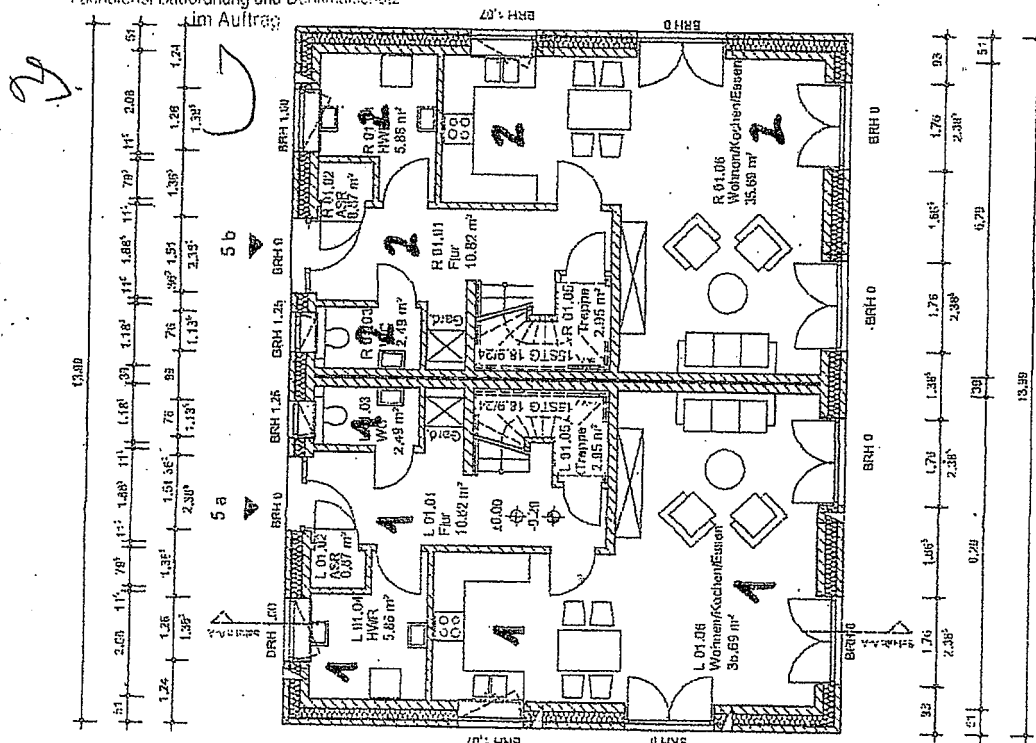

Kopie stimmt mit
Original überein

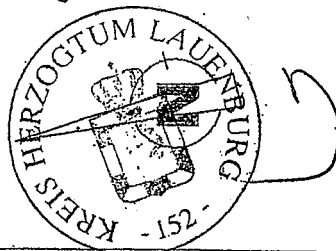

GRUNDRISS ERDGESCHOSS

AUGUSTIN

PROJEKT
202116
NEUBAU EINES WOHNHAUSES
MIT 2 WOHEINHEITEN
Dorfstrasse 5 a/b
21526 HOHENHORN

BAUHERR
GFM IMMOBILIEN GMBH
MERCATORSTRASSE 17
21502 GEESTHACHT

PLAN
DACHGESCHOSS
MASSSTAB
1 : 100
PLAN-NR.
04-AR001-02
BLATTGRÖSSE
970*400
GEZEICHNET
17.03.2022 -KZ-

ÄNDERUNG	INDEX	DATUM

BAUHERR
ARCHITEKT
[Signature]

Dieser Aufteilungsplan ist ein Bestandteil
der Bescheinigung des Kreises Herzogtum Lauenburg
- Fachdienst Bauordnung u. Denkmalschutz
vom 05.03.2022
(Az.: 330 - 350 WEG, 7-13)
aufgrund des § 7 Abs. 4 Nr. 2
des Wohnungseigentumsgesetzes.
Ratzeburg, den 05.03.2022




Kreis Herzogtum Lauenburg

Der Landrat

Fachdienst Bauordnung und Denkmalschutz
im Auftr.

02

1

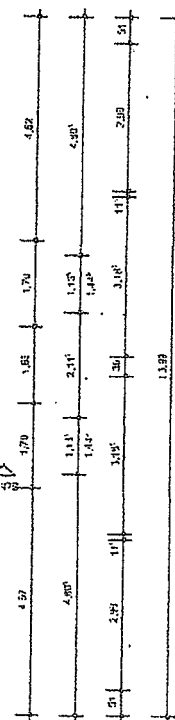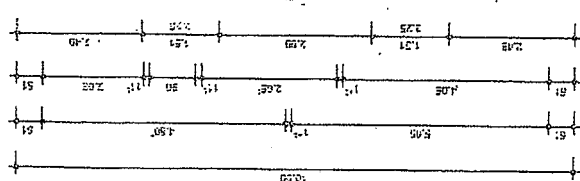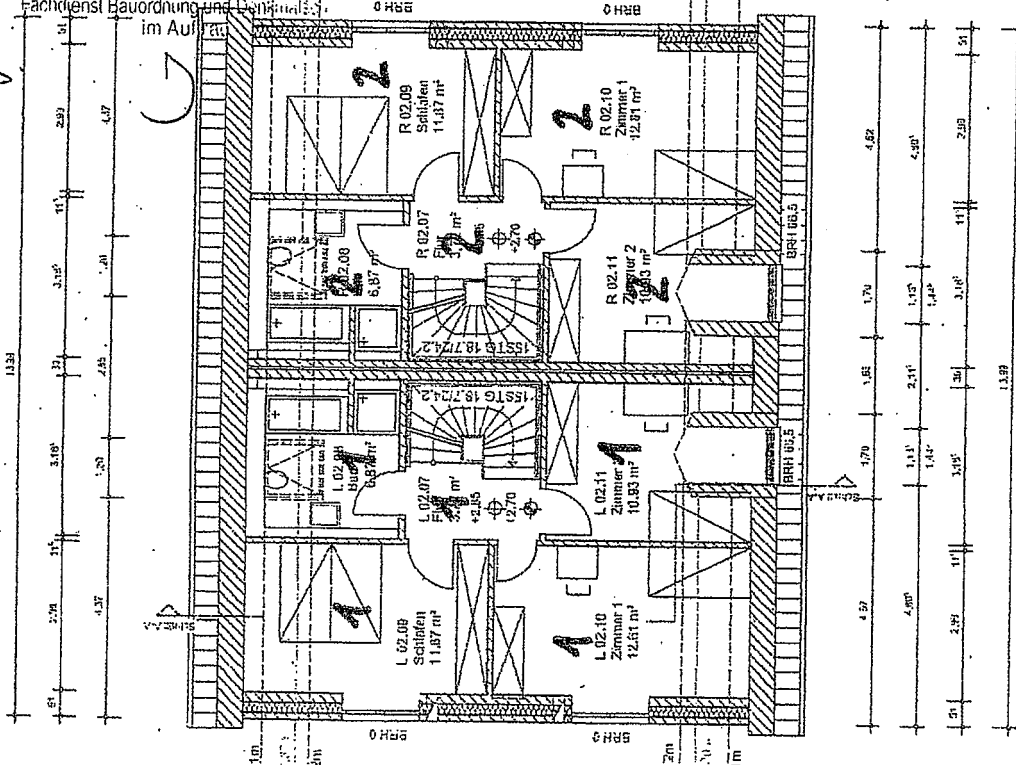

Kopie stimmt mit
Original überein



GRUNDRISS DACHGESCHOSS

AUGUSTIN

PROJEKT
202116
NEUBAU EINES WOHNHAUSES
MIT 2 WOHNHEINHEITEN
Dorfstrasse 5a/5b
21526 HOHENHORN

BAUHERR
GFM IMMOBILIEN GMBH
MERCATORSTRASSE 17
21502 GEESTHACHT




PLAN
DACHSTUDIO
MASSSTAB
1 : 100
PLAN-NR.
04-AR001-03
BLATTGRÖSSE
970*400
GEZEICHNET
17.03.2022 -KZ-

ÄNDERUNG	INDEX	DATUM


BAUHERR
ARCHITEKT

Dieser Aufteilungsplan ist ein Bestandteil der
Bescheinigung des Kreises Herzogtum Lauenburg
- Fachdienst Bauordnung u. Denkmalschutz
vom 02.03.2013
(Az.: 330 - 350 WEG, 7-13)
aufgrund des § 7 Abs. 4 Nr. 2
des Wohnungseigentumsgesetzes.
Ratzeburg, den 02.03.2013

Kreis Herzogtum Lauenburg
Der Landrat
Fachdienst Bauordnung und Denkmalschutz
im Auftrag

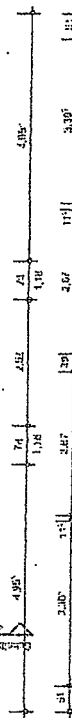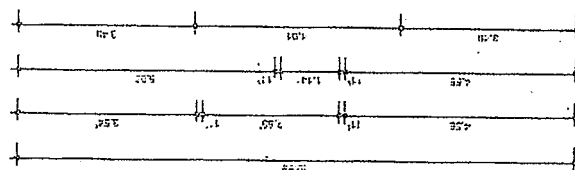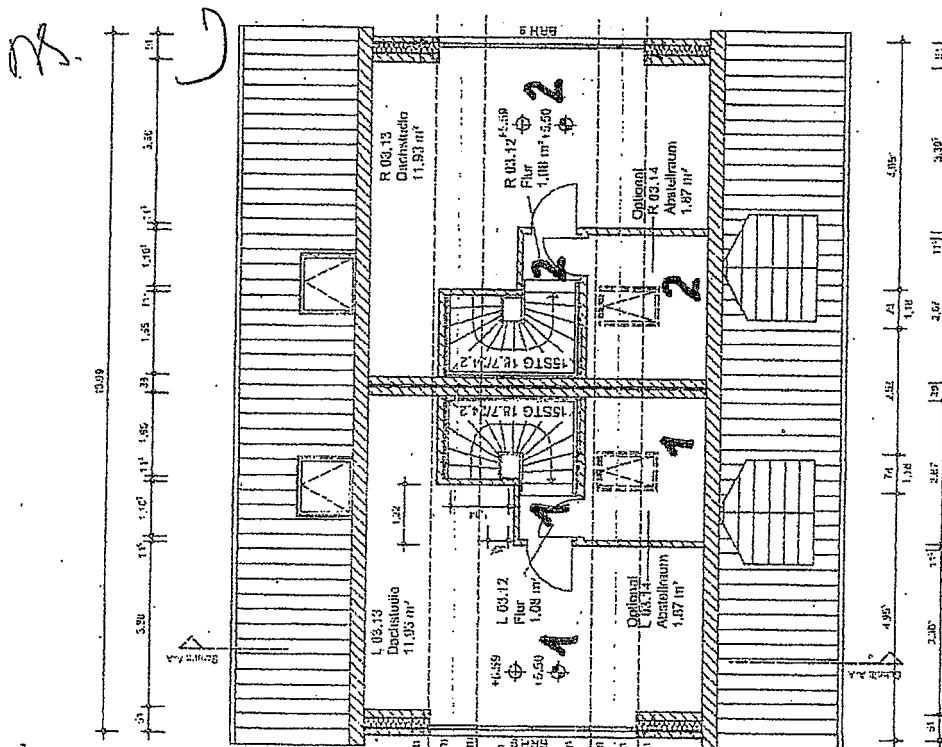

Kopie stimmt mit
Original überein

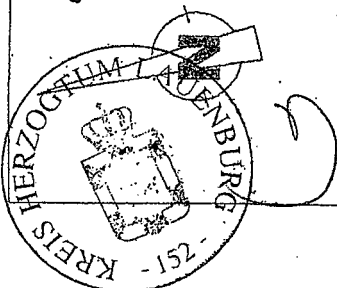

GRUNDRISS DACHSTUDIO

AUGUSTIN

PROJEKT
202116
NEUBAU EINES WOHNHAUSES
MIT 2 WOHNHEINHEITEN
Dorfstrasse 5a/5b
21526 HOHENHORN

BAUHERR
GFM IMMOBILIEN GMBH
MERGATORSTRASSE 17
21502 GEESTHACHT


PLAN
SCHNITT A-A
MASSSTAB
1 : 100
PLAN-NR.
04-AR001-04
BLATTGRÖSSE
970*400
GEZEICHNET
17.03.2022 -KZ-

ÄNDERUNG	INDEX	DATUM

BAUHERR
ARCHITEKT


Dieser Aufteilungsplan ist ein Bestandteil
Bescheinigung des Kreises Herzogtum Lau-
- Fachdienst Bauordnung u. Denkmalschutz
vom 03.03.2022
(Az.: 330 - 350 WEG, 2-13)
aufgrund des § 7 Abs. 4 Nr. 2
des Wohnungseigentumsgesetzes.
Ratzeburg, den 03.03.2022

Kreis Herzogtum Lauenburg
Der Landrat
Fachdienst Bauordnung und Denkmalschutz
im Auftrag

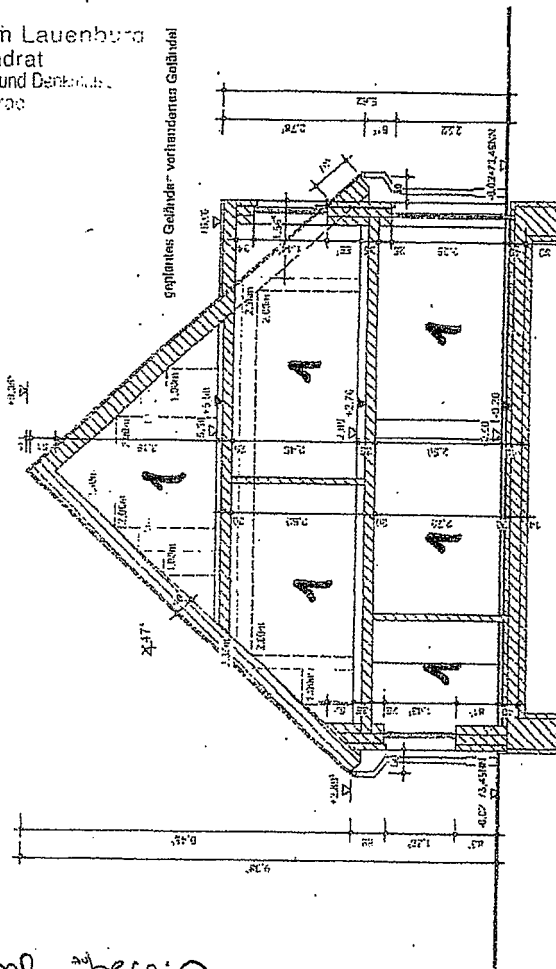


SCHNITT A-A

Kopie stimmt mit original überein

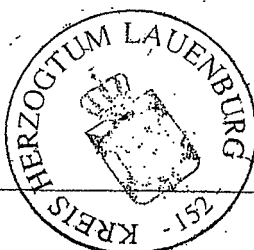



Südostansicht

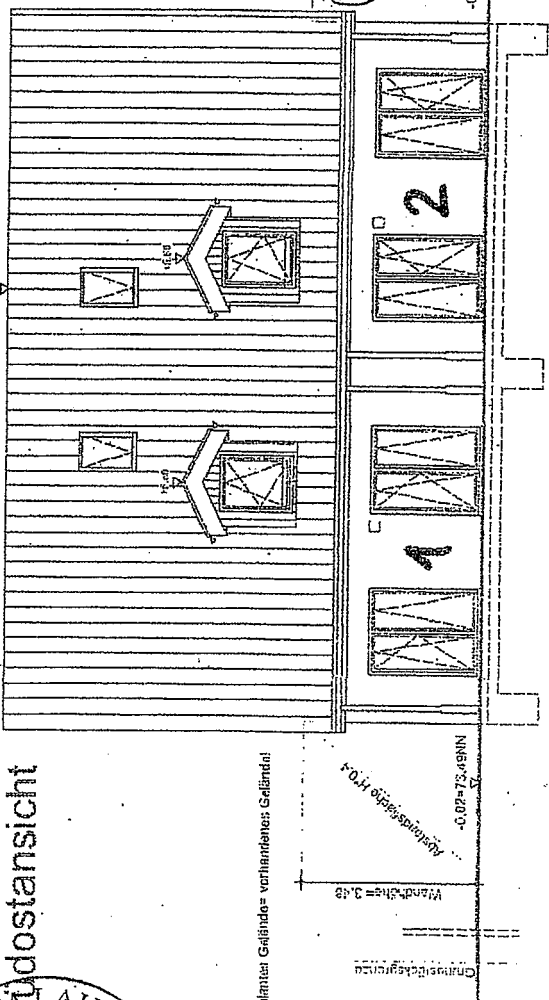


Dieser Aufteilungsplan ist ein Bestandteil
Bescheinigung des Kreises Herzogtum Lauenburg
- Fachdienst Bauordnung u. Denkmalpflege
vom 09.08.2022
(Az.: 330 - 350 WEG, 2-22)
aufgrund des § 7 Abs. 4 Nr. 2
des Wohnungseigentumsgesetzes.
Ratzeburg, den 02.08.2022

Kreis Herzogtum Lauenburg
Der Landrat
Fachdienst Bauordnung und Denkmalpflege
im Auftrage

DS

Nordwestansicht

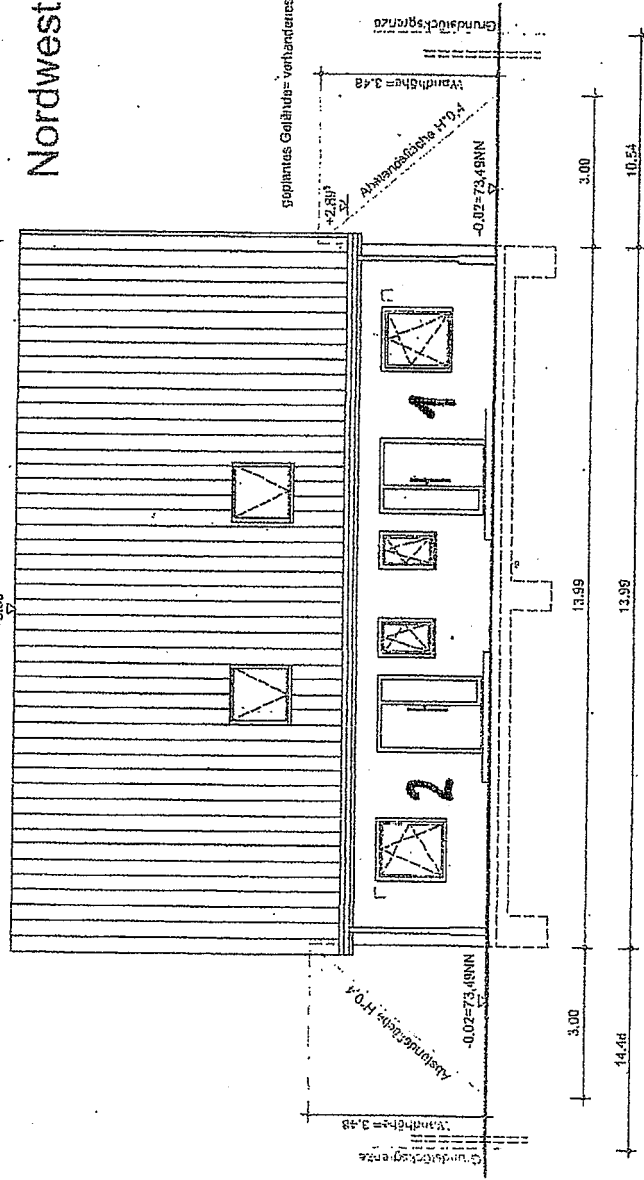

ANSICHTEN

AUGUSTIN


PROJEKT
202116
NEUBAU EINES WOHNHAUSES
MIT 2 WOHNHEITEN
Dorfstrasse 5a/5b
21526 HOHENHORN

BAUHERR
GFM IMMOBILIEN GMBH
MERCATORSTRASSE 17
21502 GEESTHACHT


PLAN	ANSICHTEN
MASSTAB	1 : 100
PLAN-NR.	04-AR001-05
BLATTGRÖSSE	970*400
GEZEICHNET	17.03.2022 -KZ-

ÄNDERUNG	INDEX	DATUM


BAUHERR
ARCHITEKT

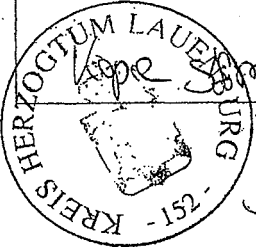

Südwestansicht

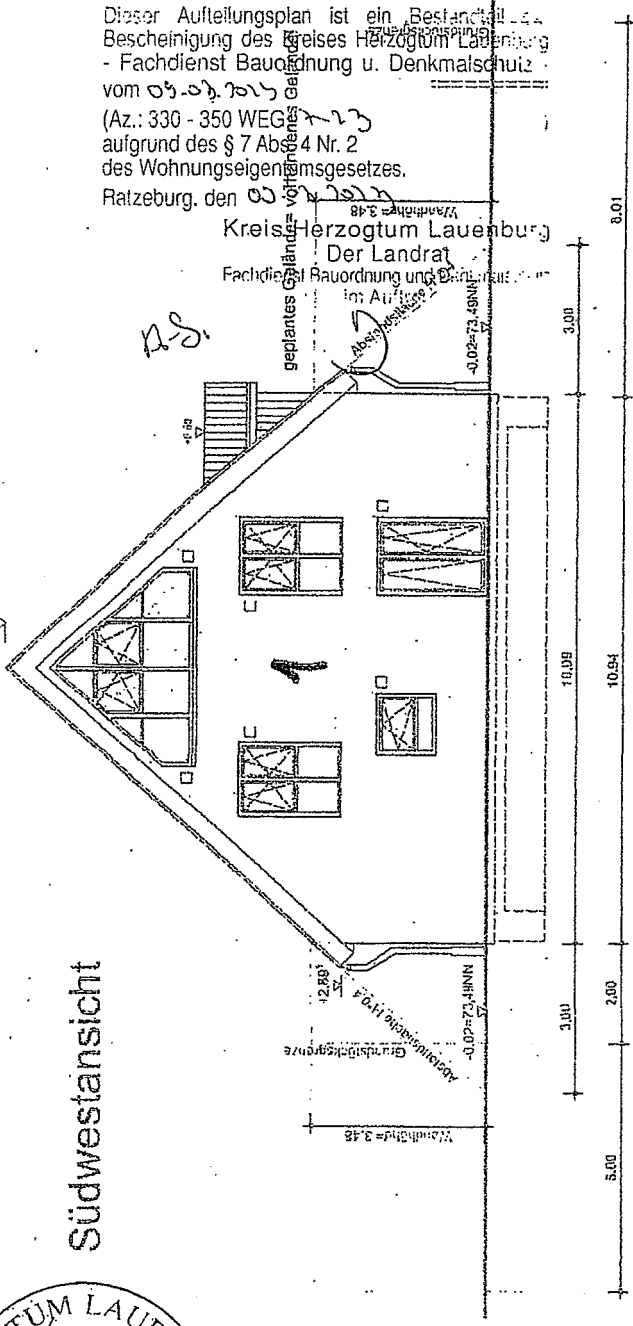

Nordostansicht

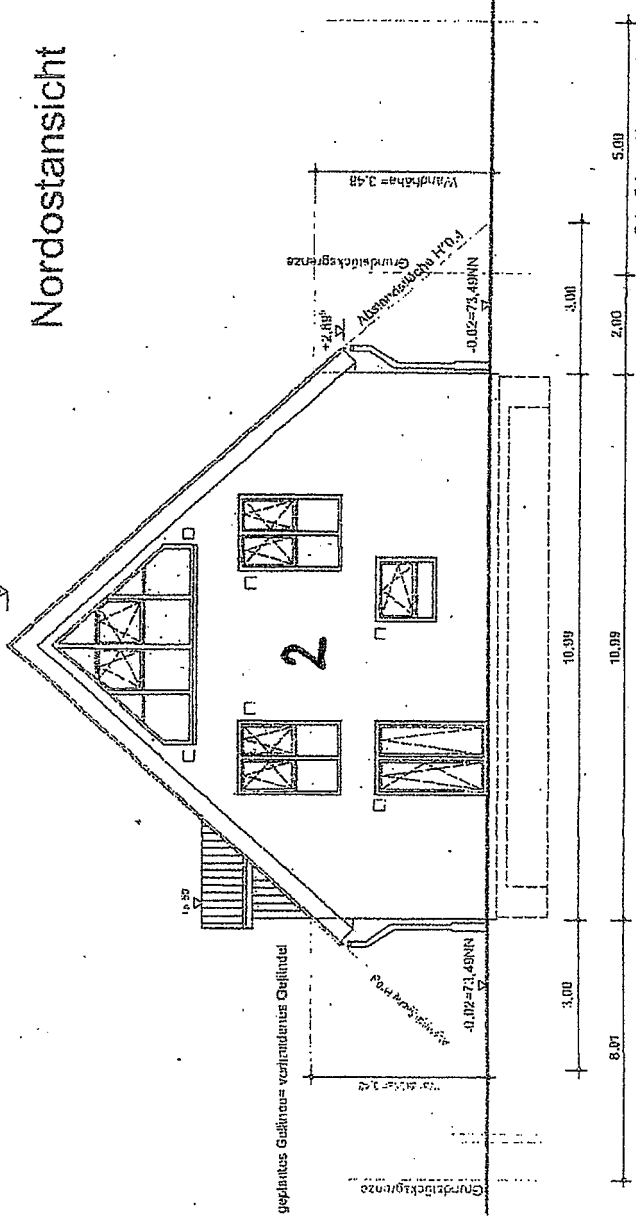

ANSICHTEN

AUGUSTIN

PROJEKT
202116
NEUBAU EINES WOHNHAUSES
MIT 2 WOHNHEITEN
Dorfstrasse 5a/5b
21526 HOHENHORN

BAUHERR
GFM IMMOBILIEN GMBH
MERCATORSTRASSE 17
21502 GEESTHACHT

PLAN
ANSICHTEN
MASSSTAB
1 : 100
PLAN-NR.
04-AR001-06
BLATTGRÖSSE
970*400
GEZEICHNET
17.03.2022 -KZ-

ÄNDERUNG	INDEX	DATUM

BAUHERR
ARCHITEKT

Dieser Aufteilungsplan ist ein Bestandteil der Bescheinigung des Kreises Herzogtum Lauenburg - Fachdienst Bauordnung u. Denkmalschutz vom 03.03.2023 (Az.: 330 - 350 WEG) aufgrund des § 7 Abs. 4 Nr. 2 des Wohnungseigentumsgesetzes. Ratzeburg, den 03.03.2023

Kreis Herzogtum Lauenburg
Der Landrat
Fachdienst Bauordnung und Denkmalschutz
im Auftrag

Geh-, Fahr- und Ladungstracht
zu Gunsten des Doppelhauses