



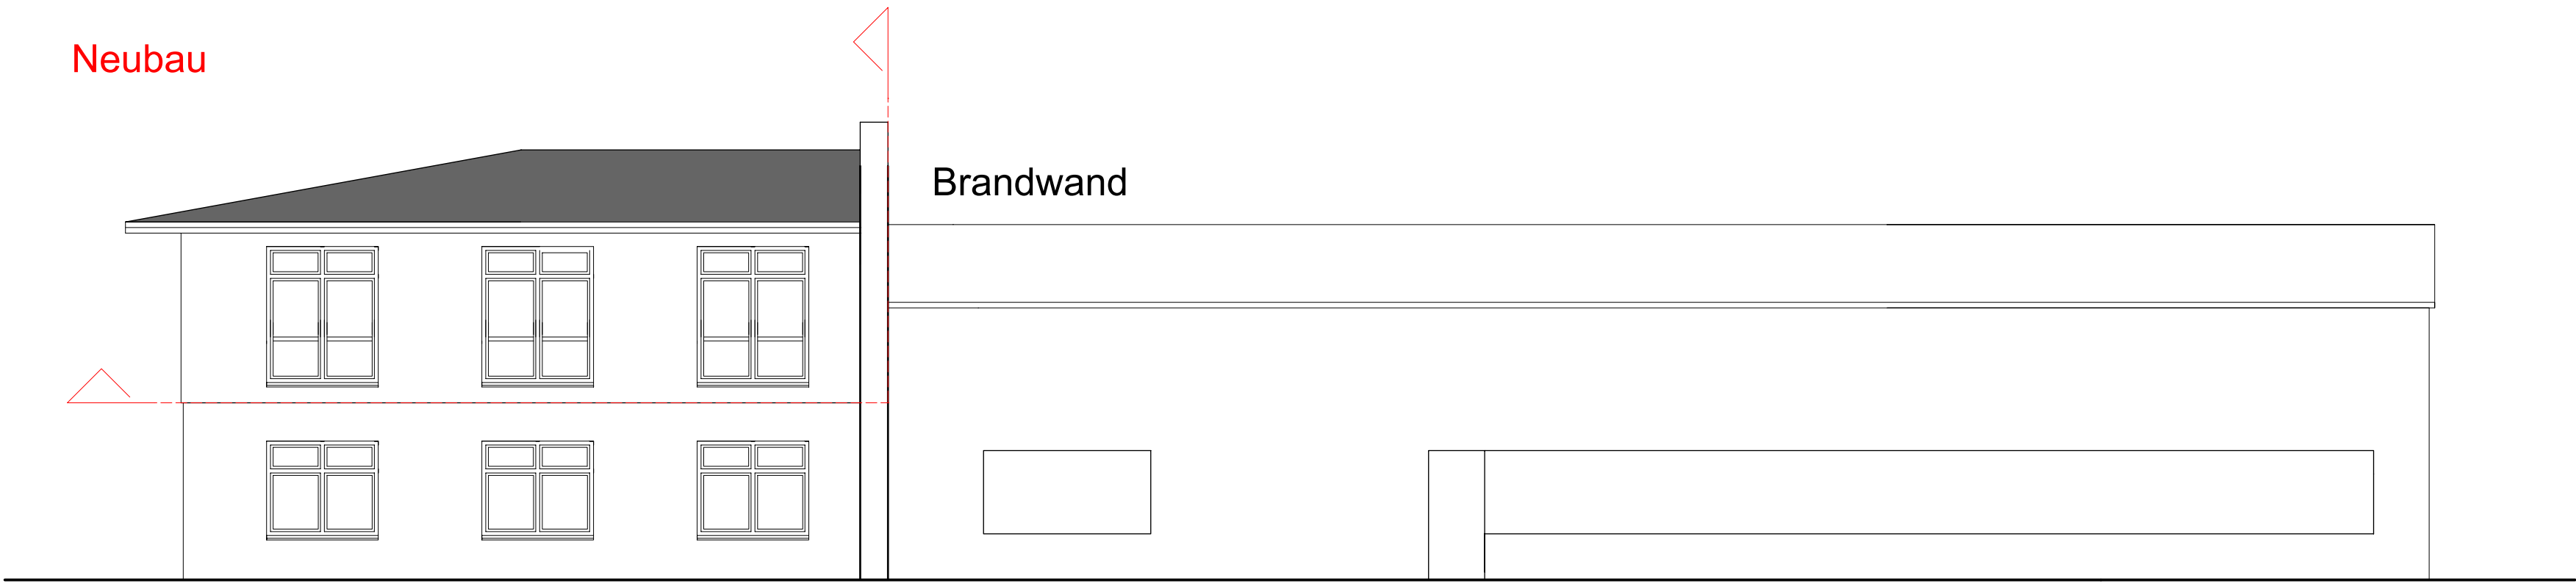

Süd - Ansicht

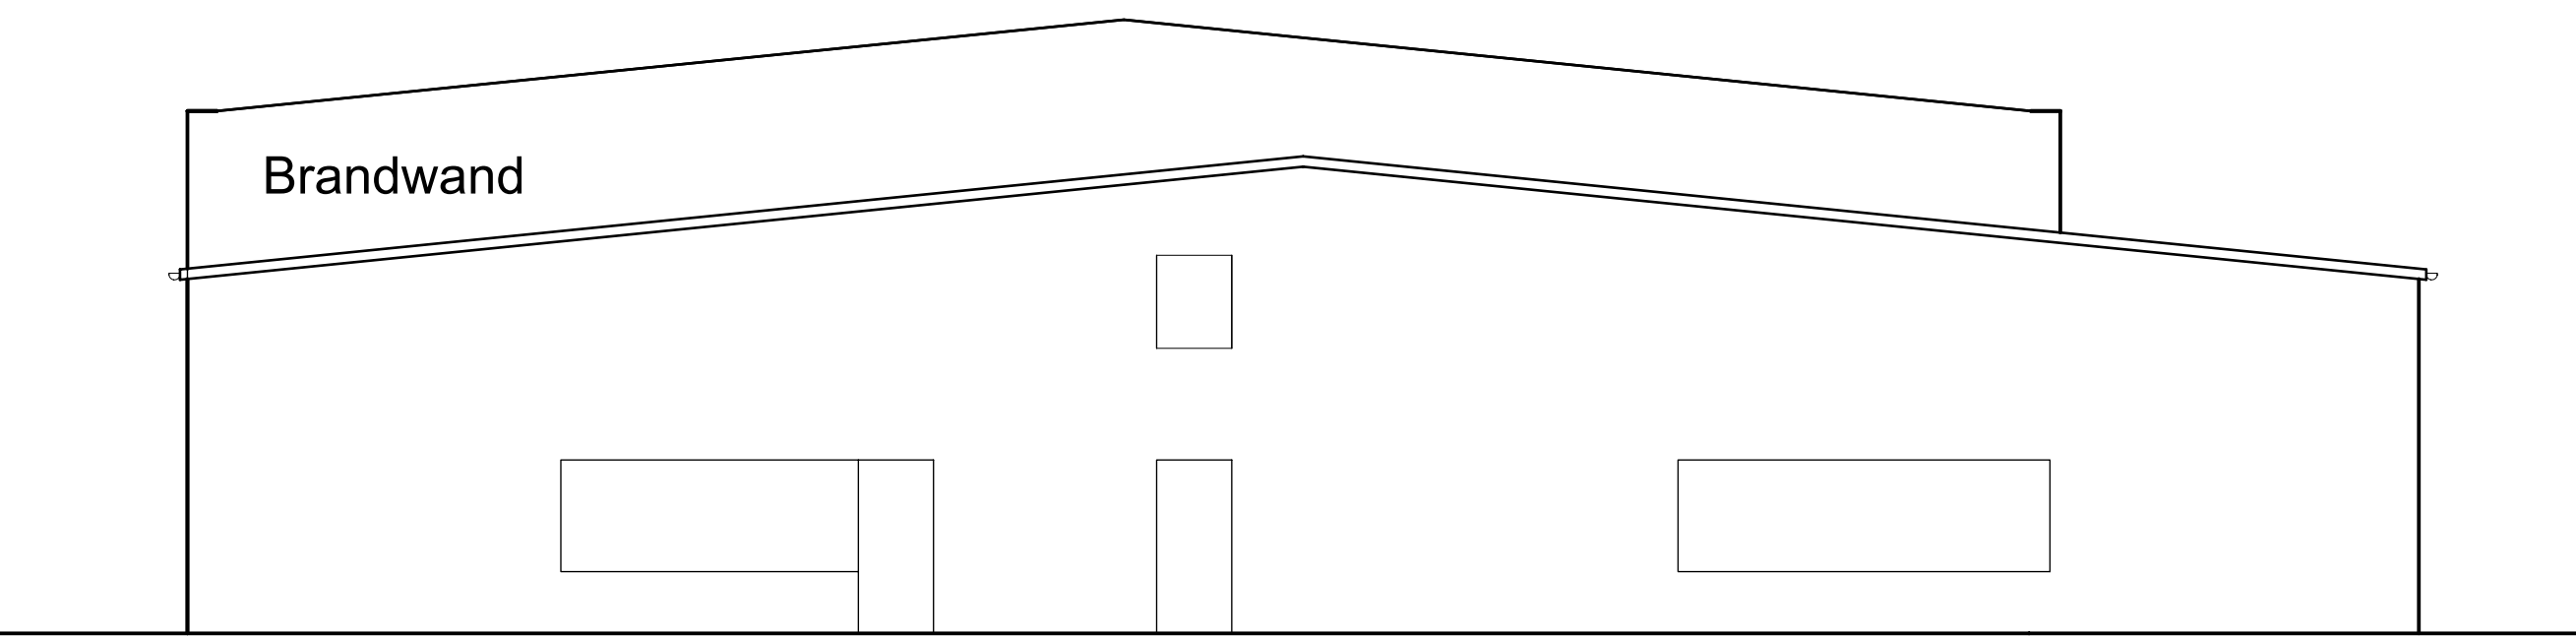

Ost - Ansicht



Nord - Ansicht




West - Ansicht



Erdgeschoss

Schnitt A-A

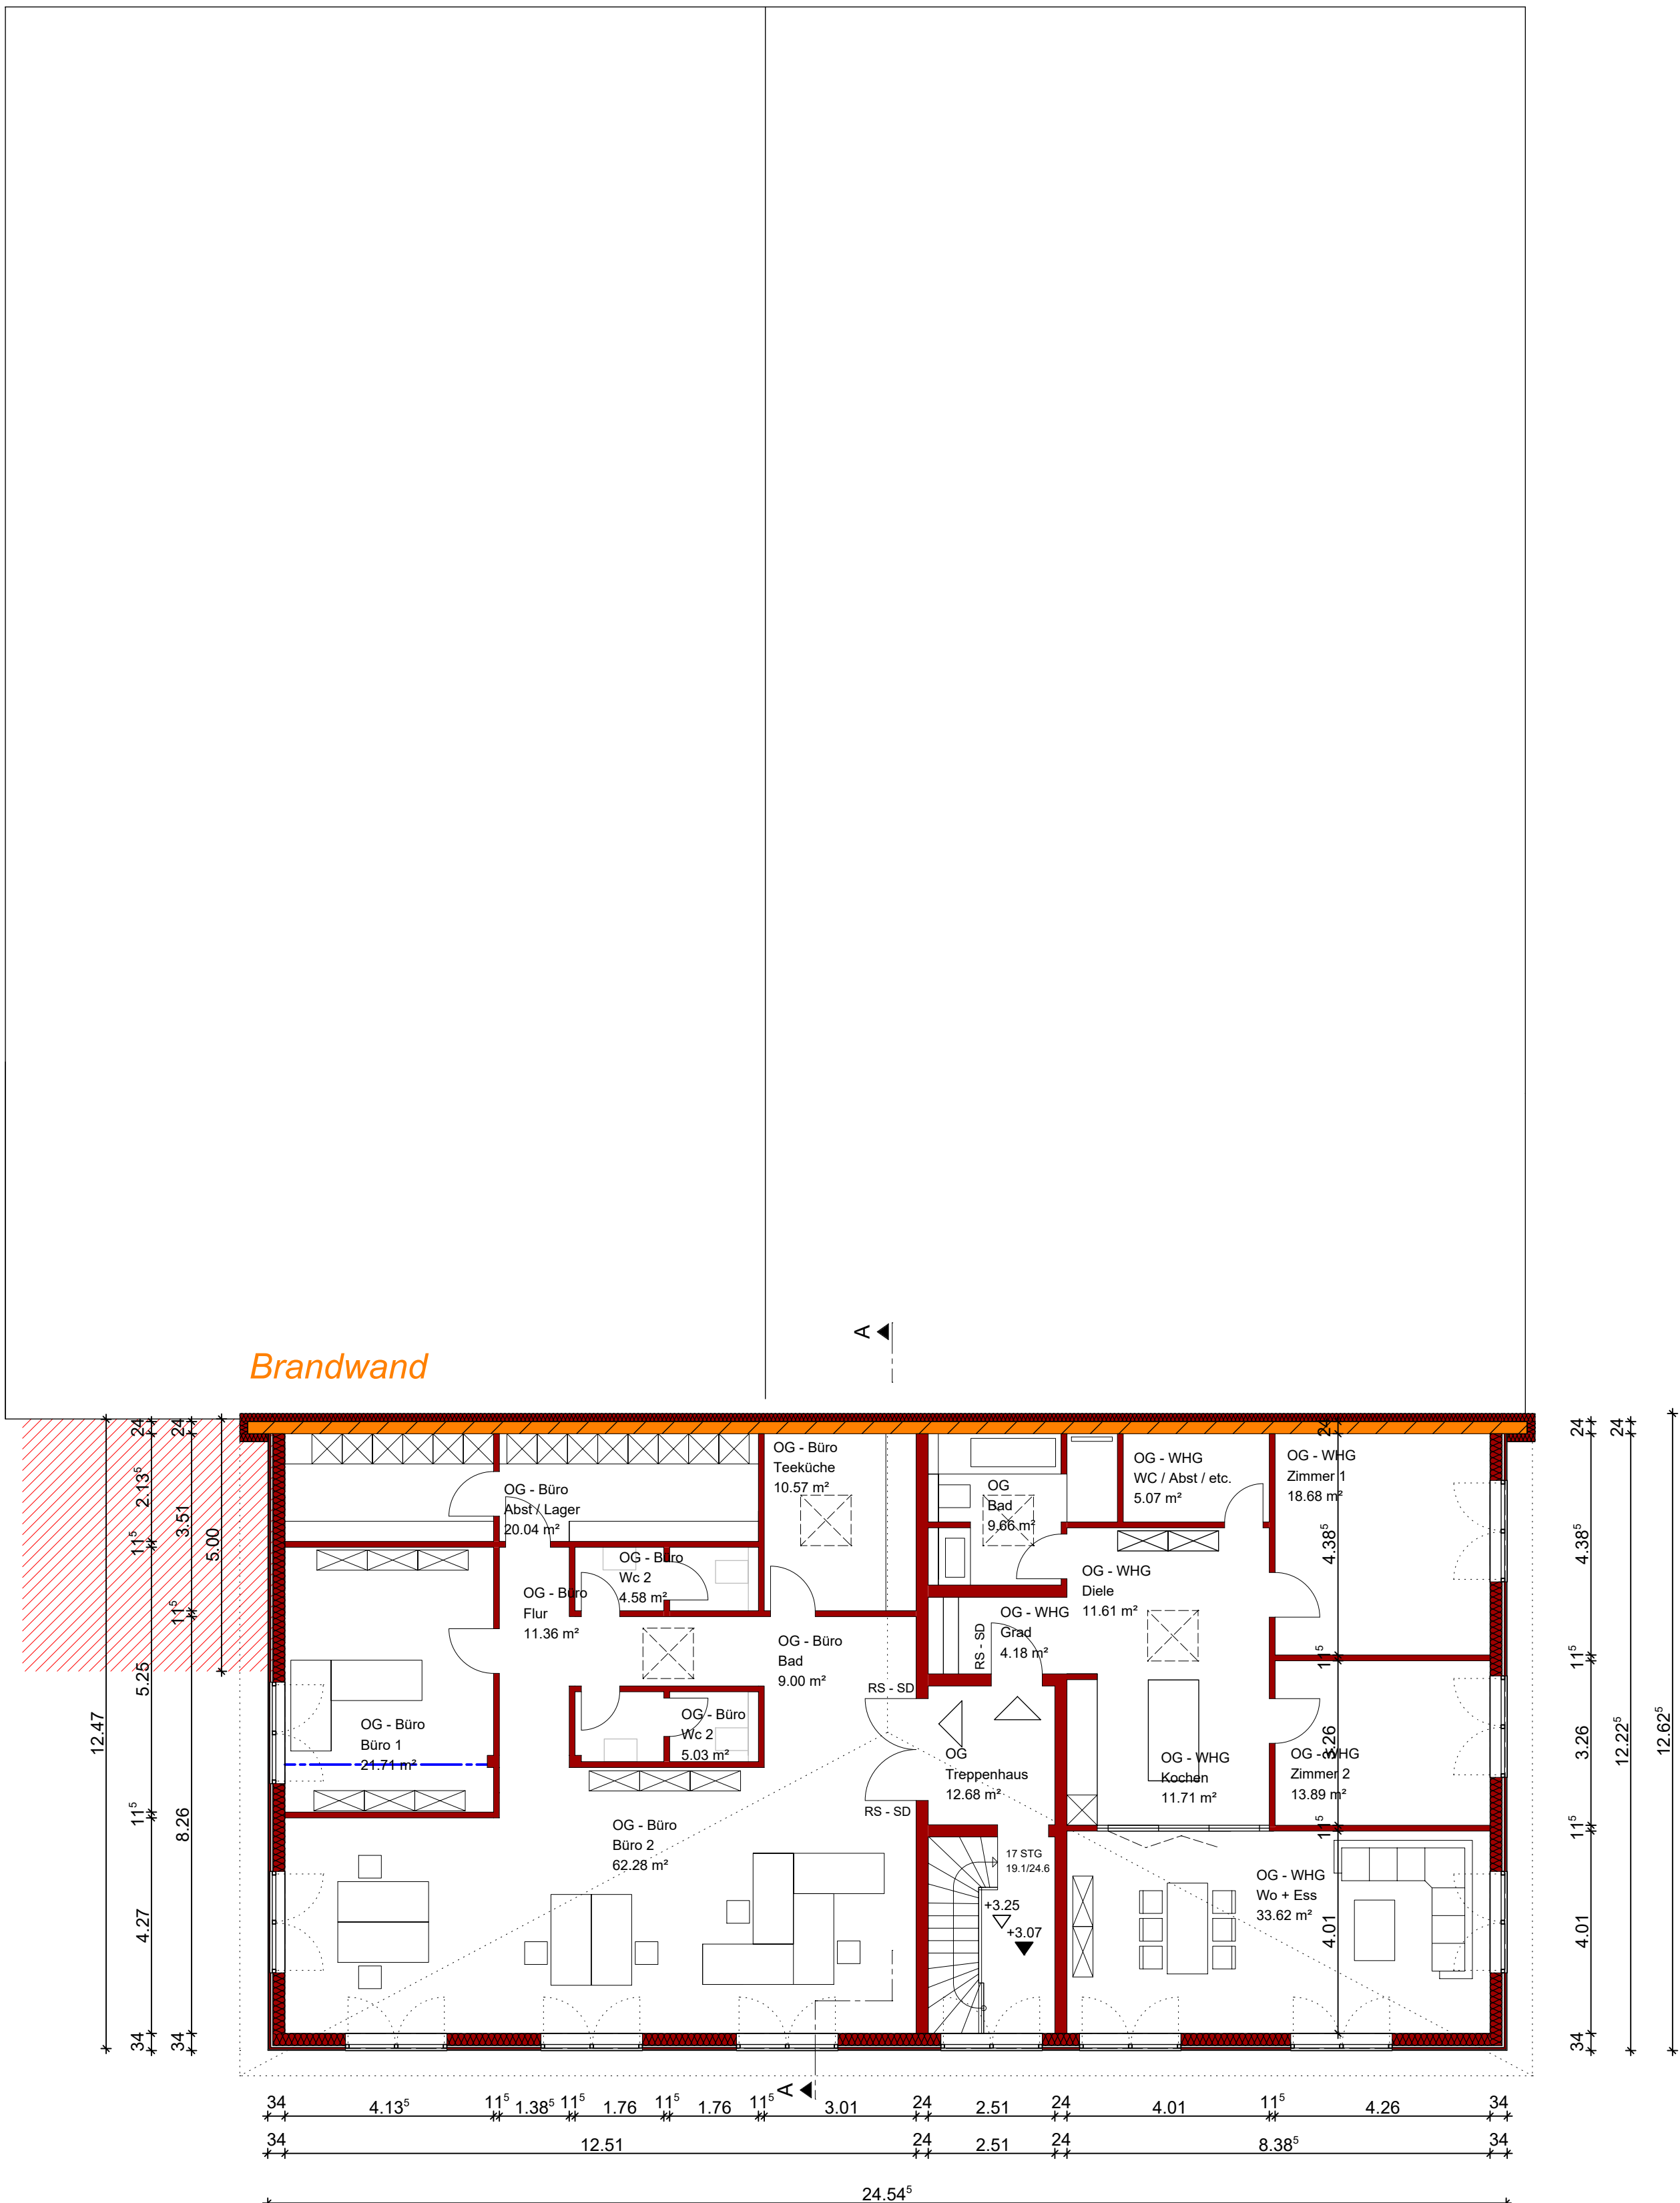

Obergeschoss - ZUGANG

Bauantrag

Erweiterung der vorhandenen
Betriebsseinheit

- Aufstockung des Bürogebäudes
- Neubau einer Halle (Unterstand)
- Neubau einer Halle (Lager)

Am Voßberg 21
23758 Oldenburg in Holstein

Flur : 8
Flurstück : 18/142 + 18/115

Grundstücksgröße : ins. ca. 4.010 qm

Bauherrin : Melanie Path
Achterstrasse 1
23774 Heiligenhafen

Bürogebäude
Grundriss + Ansichten + Schnitt

Blatt- Nr.
Ba. 2

Maßstab : 1:100
Datum : 20.05.2021
gezeichnet : cc
Blatt Größe : Din A3

Datum / Name : Änderung / Index

Entwurfsverfasser

Christine
Corneli
Freischaffende
Architektin

Obj.-Ng. Christine Corneli
© 2021 Freiarbeit
Name: 2021 Freiarbeit
Datum: 2021 Freiarbeit
Blatt: 2021 Freiarbeit
Blatt: 2021 Freiarbeit