


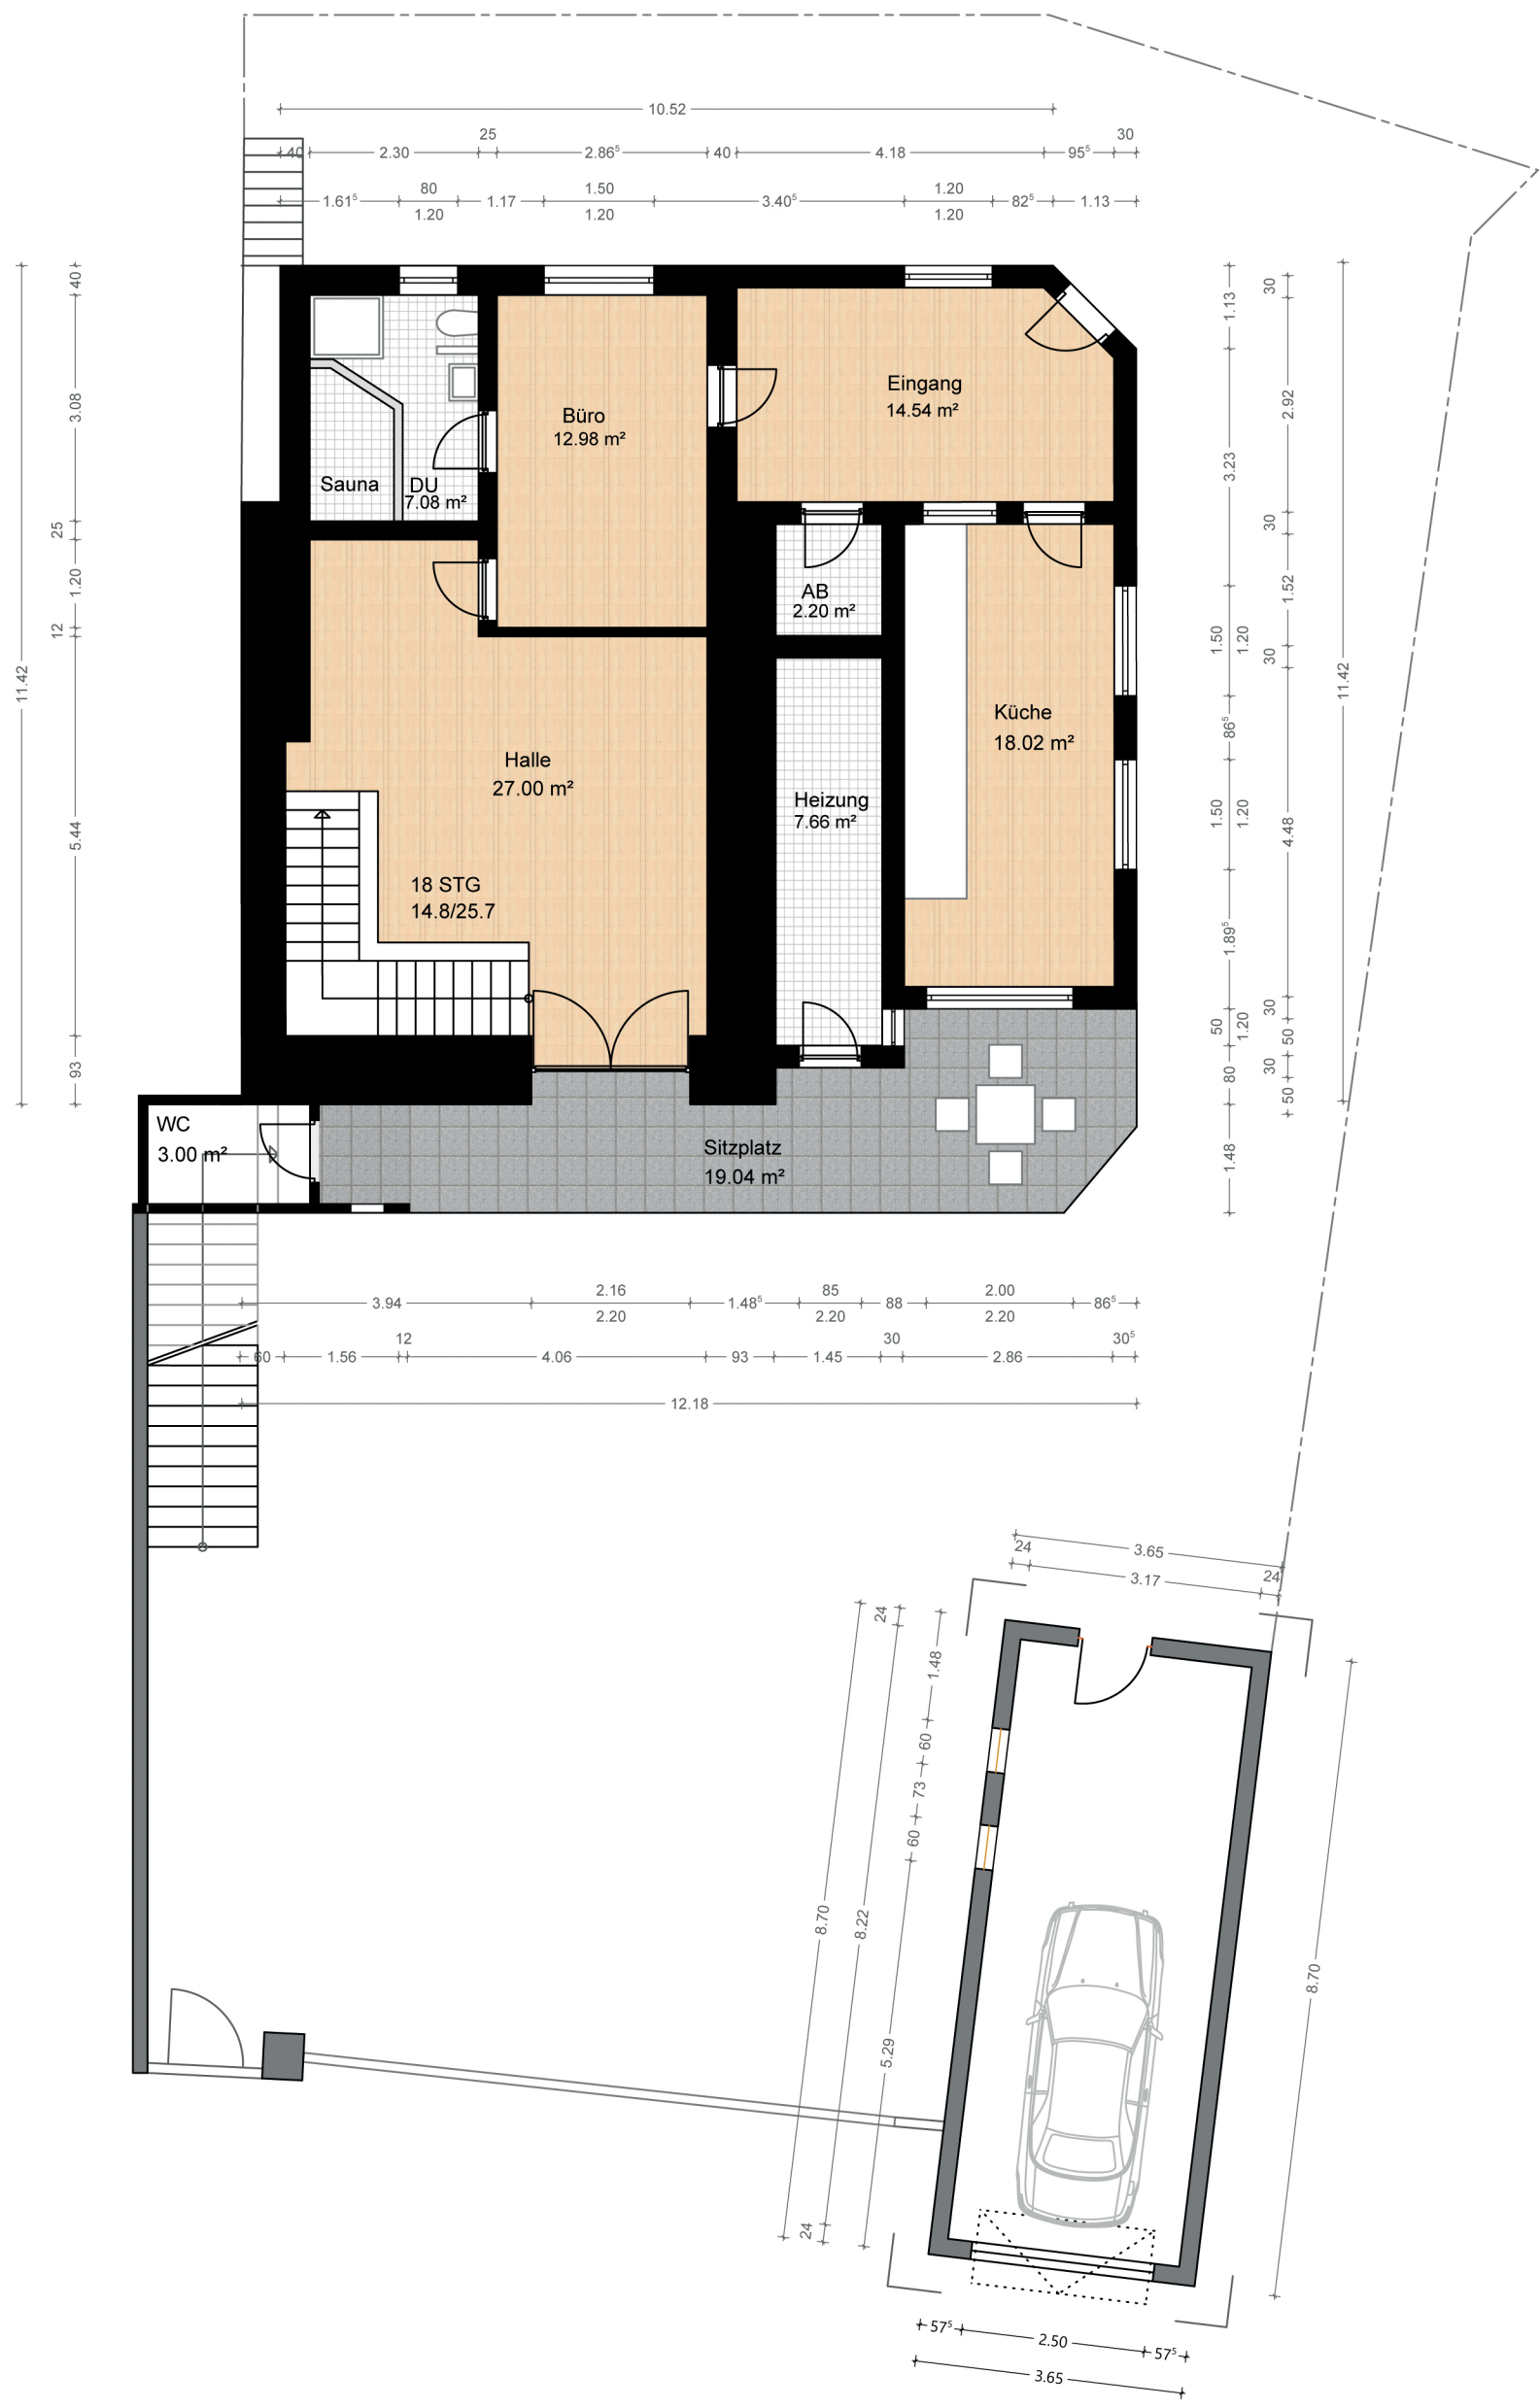

Grundriss Erdgeschoss
Maßstab: 1:100