


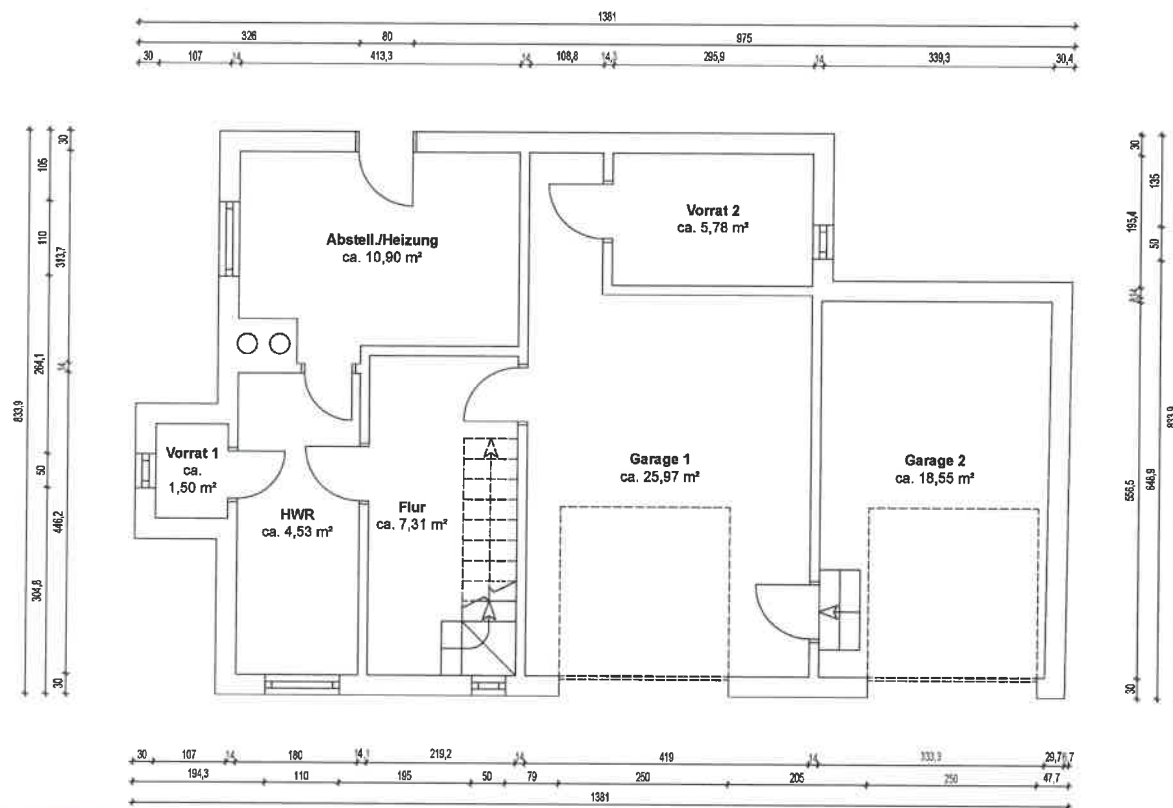

OBJEKTDATEN	
Einfamilienhaus Bismarckstr. 8 in 23611 Bad Schwartau	
AUFTRAGGEBER	
Die Eigentümer	
AUFTRAGNEHMER	
SH-Immo&partner Sonja Dias-Schriefer Schwartauer Straße 6a 23611 Sereetz	
PLANINFORMATIONEN	
Planinhalt Grundriss Bismarckstr. 8, KG	
Grundlage Bestandszeichnung vom unbekannt	
Projektnummer 25S7OT	Plannummer 1
Format in DIN A4	Maßstab 1:75
Erstellt am 09.05.2025	Gezeichnet von SH-Immo&partner