


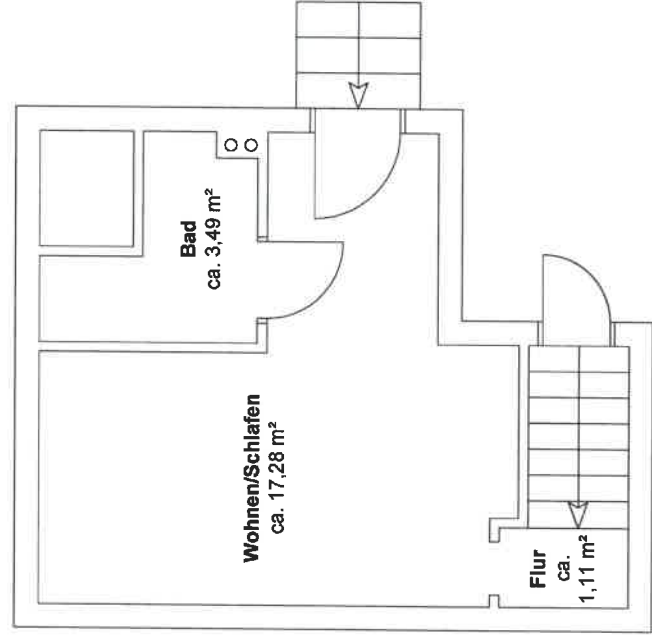
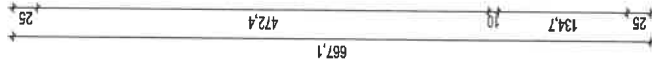
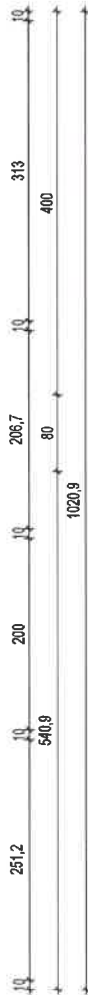
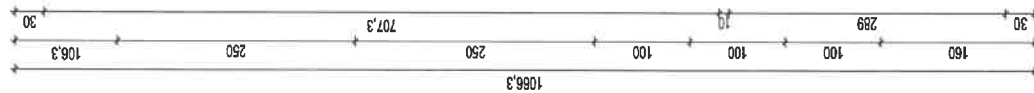
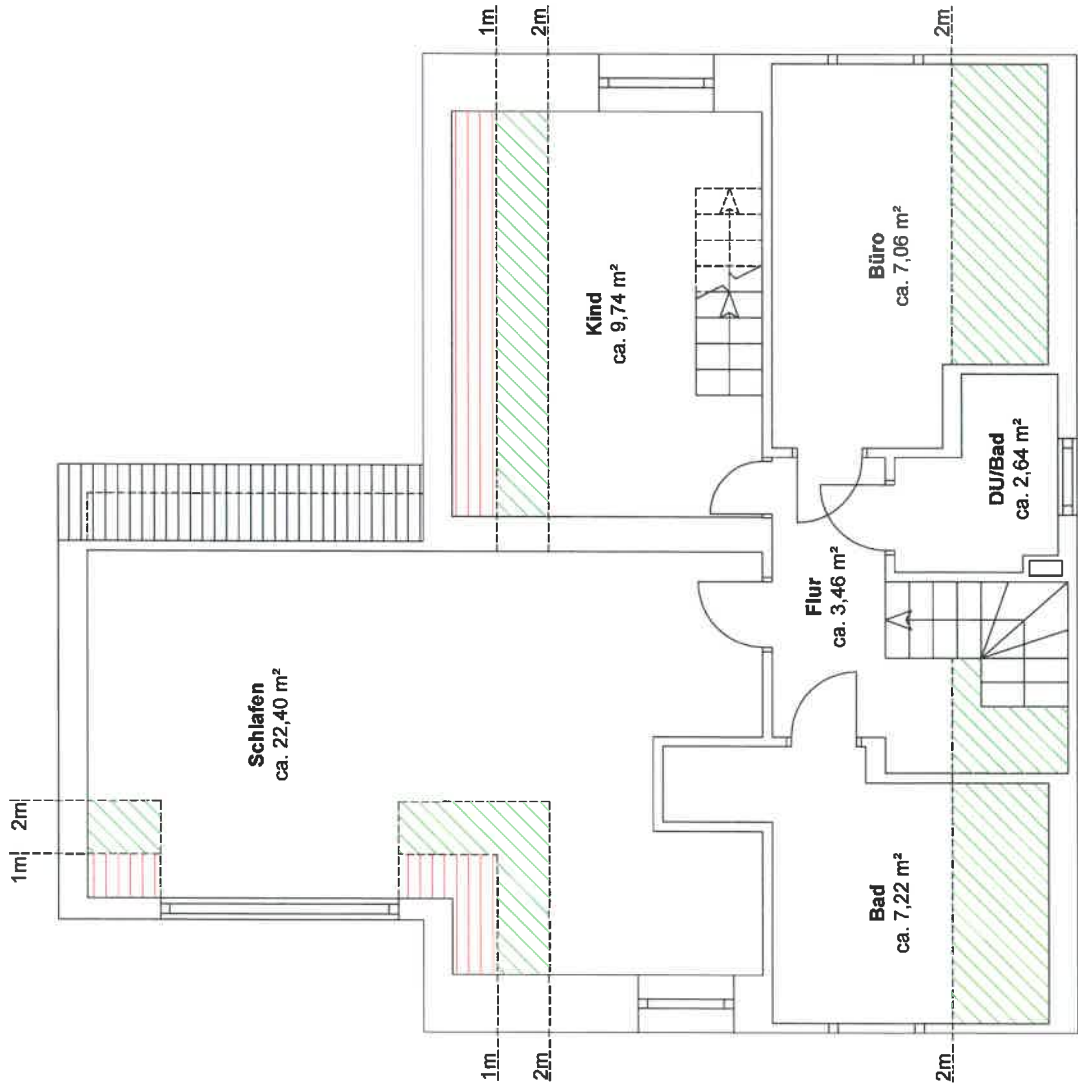
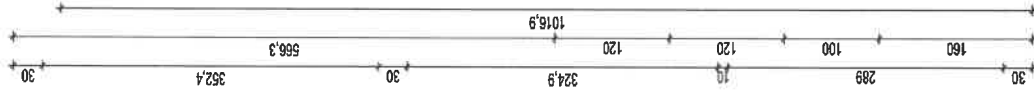
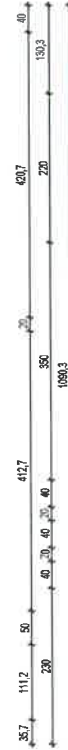
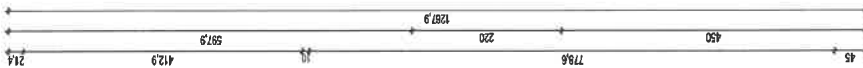


OBJEKTDATEN	
Einfamilienhaus mit ELW Bismarckstraße 8 in 23611 Bad Schwartau	
AUFTRAGGEBER	
Die Eigentümer	
AUFTRAGNEHMER	
SH-Immo&partner Sonja Dias-Schriefer Schwartauer Straße 6a 23611 Sereetz	
PLANINFORMATIONEN	
Planinhalt	Grundriss: Bismarckstraße 8, KG
Grundlage	Bestandszeichnung vom unbekannt
Projektnummer	Plannummer
SFK67C	1
Format /n	Maßstab
DIN A4	1:75
Erstellt am	Gezeichnet von
25.04.2025	SH-Immo&partner

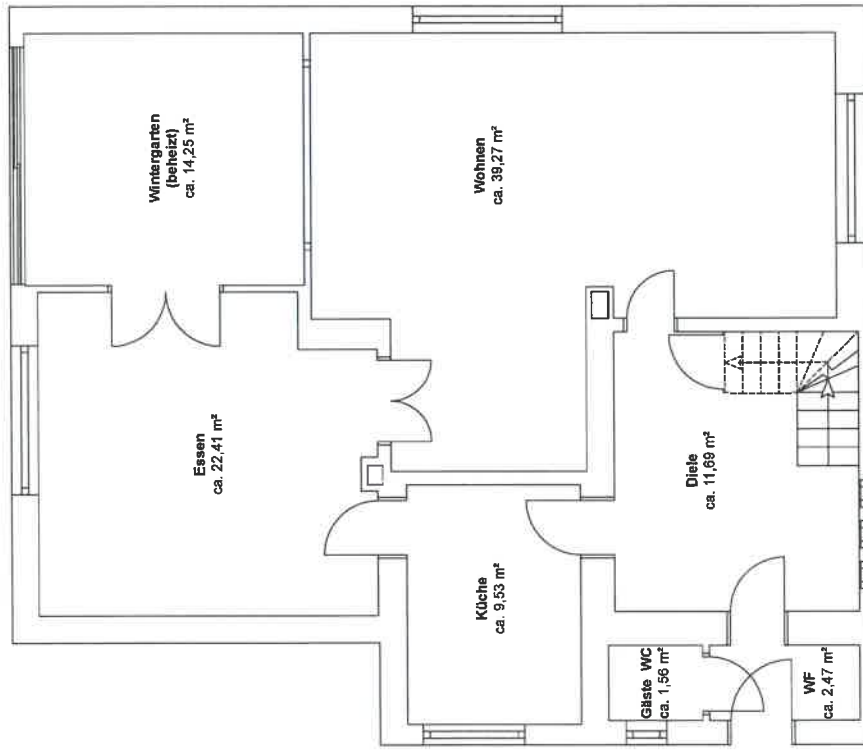

OBJEKTDATEN	
Einfamilienhaus mit ELW Bismarckstraße 8 In 23611 Bad Schwartau	
AUFTRAGEBER	
Die Eigentümer	
AUFTRAGNEHMER	
SH-ImmoPartner Sonja Dias-Schriefer Schwartauer Straße 6a 23611 Sereetz	
PLANINFORMATIONEN	
Planinhalt: Grundriss Bismarckstraße 8, DG	
Grundlage: Bestandszeichnung vom unbekannt	
Projektnummer SFKSYC	Plannummer 3
Format in DIN A4	Maßstab 1:75
Erstellt am 25.04.2025	Gezeichnet von SH-ImmoPartner

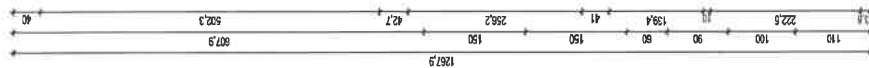

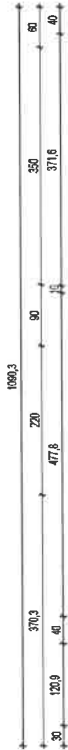

- 50%ige Anrechnung von Flächen
- 25%ige Anrechnung von Flächen
- 0%ige Anrechnung von Flächen

OBJEKTDATEN	
Einfamilienhaus mit ELW Bismarckstraße 8 in 23611 Bad Schwartau	
AUFTRAGGEBER	
Die Eigentümer	
AUFTRAGNEHMER	
SH-Immo&partner Sonja Dias-Schrieler Schwartauer Straße 6a 23611 Sereetz	
PLANINFORMATIONEN	
Planinhalt Grundriss Bismarckstraße 8, EG	
Grundlage Bestandszeichnung vom unbekannt	
Projektnummer SFK6YC	Plannummer 2
Format in DIN A3	Maßstab 1:75
Erstellt am 25.04.2025	Gezeichnet von SH-Immo&partner
PLANLAYOUT	

