
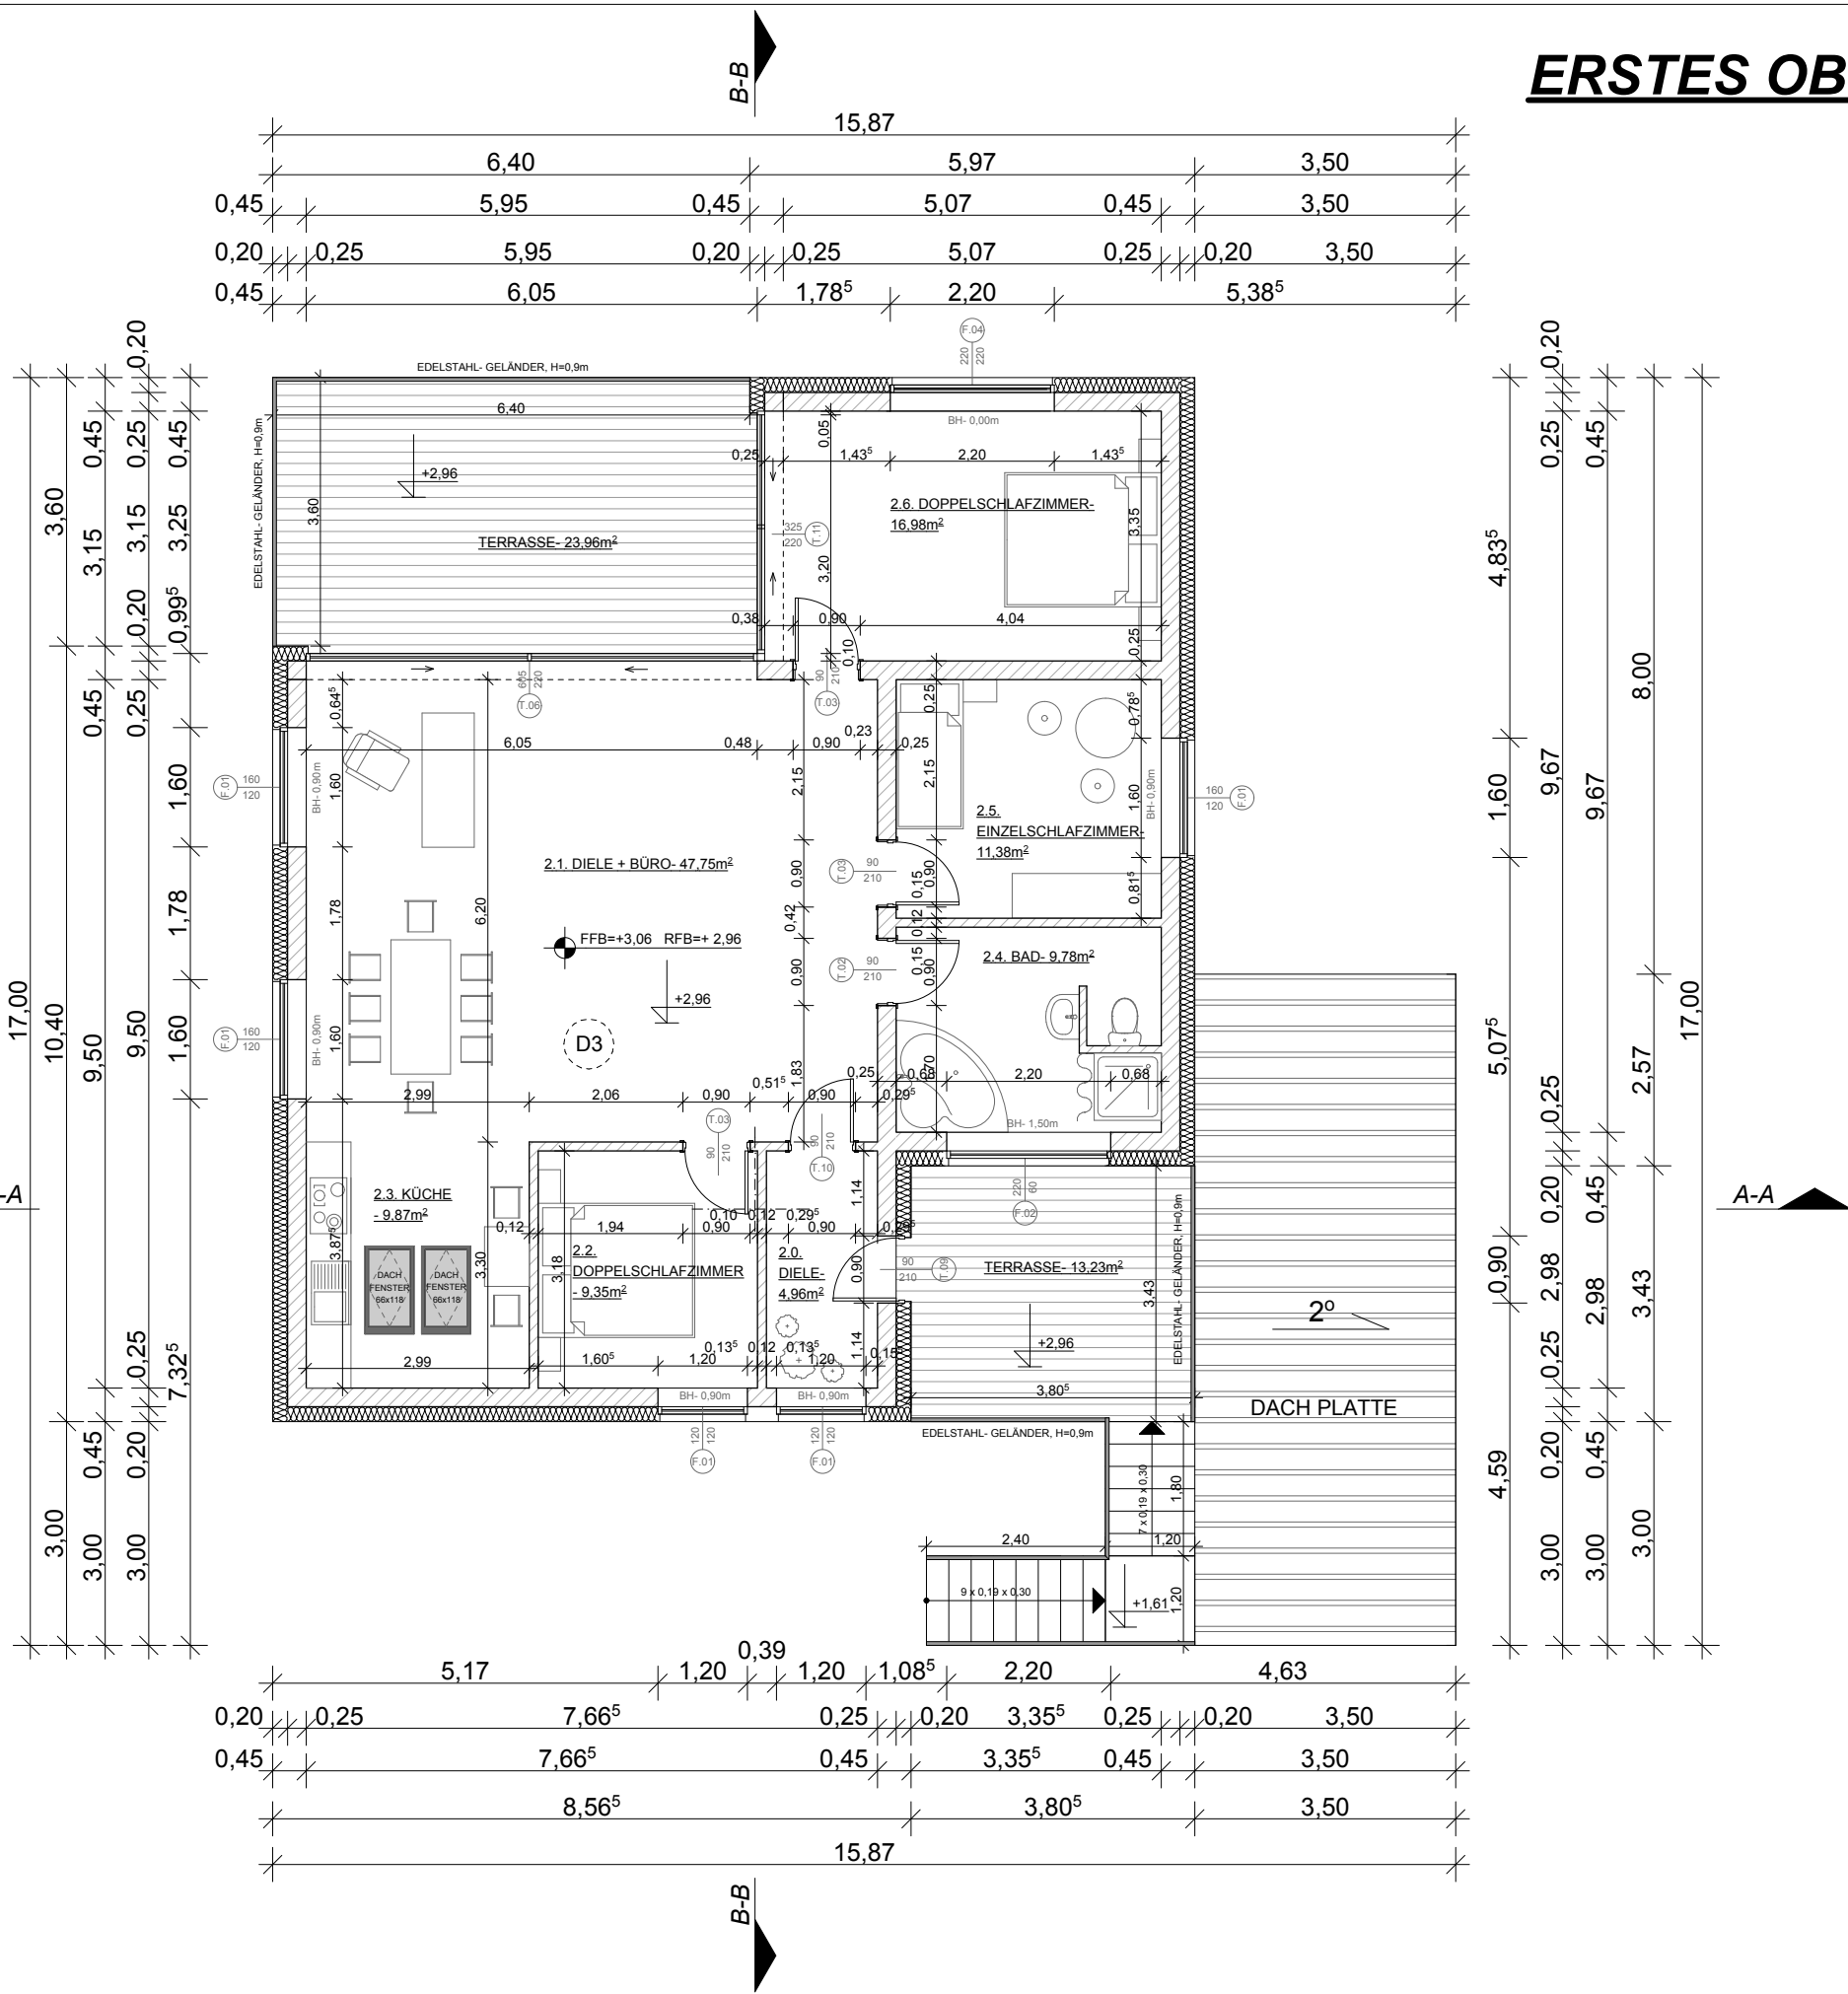


ERSTES OBERGESCHOSSGRUNDRISS

1:100

DETAIL 3

1:20

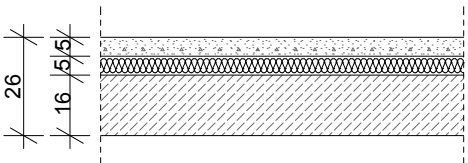

PROJEKT:
ZWEIFAMILIENHAUS KFW-40
MIT GARAGE

BAUORT:

BAUHERR:

GEGENSTAND:
ERSTES OBERGESCHOSSGRUNDRISS

GEZEICHNET: CH. KSIEZYK
GENEHMIGT: J. KRÜGER
DATUM: 15.03.2016

MAßSTAB: 1:100
ZEICHNUNGSNUMMER: A3-0.4.

ÄNDERUNG: 05.07.2016