

SH 142 Variante A Classic-Line

- Aufsatzrollläden komplett
- Fußbodenheizung mit 4 elektronischen Reglern
- Schornstein ohne Zuluft

Datum Unterschrift Bauherr

Änderungen nicht mehr möglich
27. Okt. 2015
Ausg. 1.000, 1.000 Unterlagen

Wohn- und Nutzfläche: 73,73 m²
Wohnflächenberechnung nach WoFIV: 70,47 m²

Alle Öffnungsmaße sind Rohbau-Maße. Brüstungs- und Türhöhen beziehen sich auf Oberkante Estrich. Die Zeichnung ist urheberrechtlich geschützt. Vervielfältigung ist nur mit Genehmigung des Urhebers erlaubt.

Bauvorhaben: Neubau Einfamilienhaus Typ SH 142 Variante A

Bauherr: Lebensgemeinschaft Böller/ Krietsch

Bauort: Petershagen, OT Eggersdorf

Bez: Grundriss EG

Service-Nr.: 14798


Datum: 04.06.2015

Maßstab: 1:50

Endlich Zuhause
Made in Germany
SCAN HAUS
MARLOW

Carl-Kossow-Str. 46
18337 Marlow
Tel. 038221-4000
Fax 038221-40040
scanhaus.de

Bearbeiter: R. Behmdt
Architekt: S. Boenigk
Datum letzte Änderung:
26.10.2015 R. Behmdt (S)

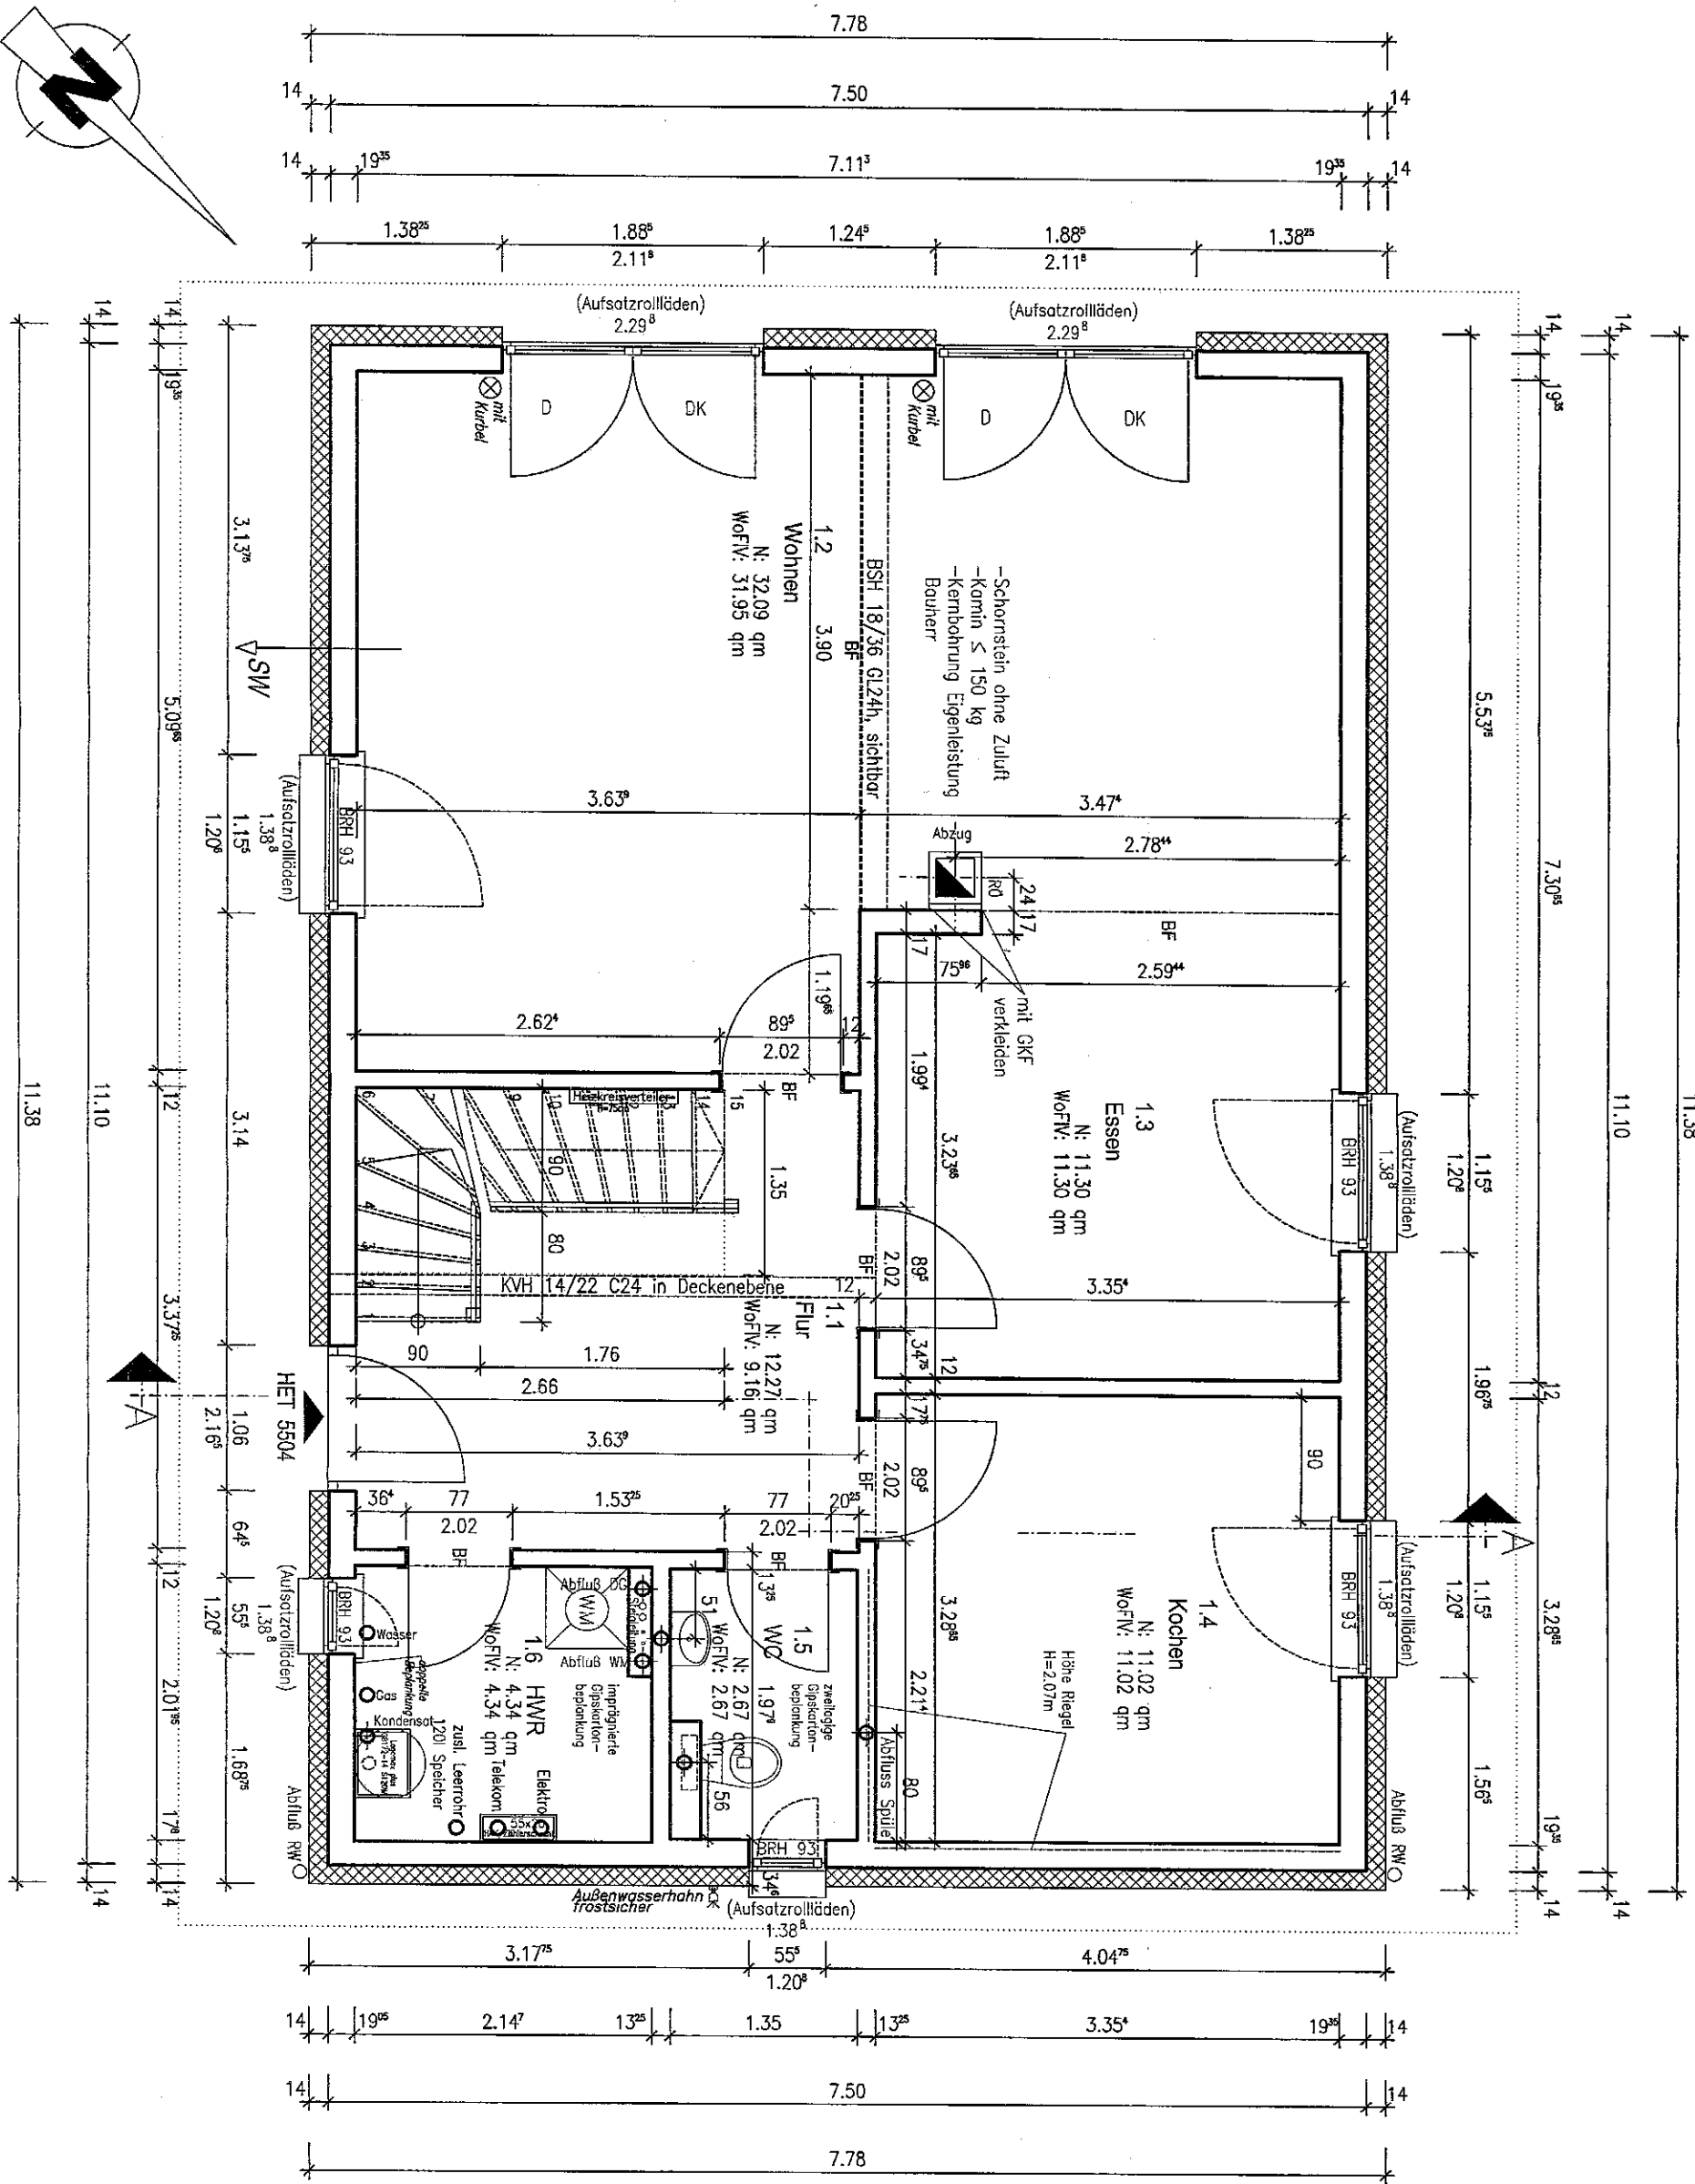

SH 142 Variante A Classic-Line

- Fußbodenheizung mit 4 elektromechanischen Reglern

Datum Unterschrift Baubeauftragter

Ausführungsunterlagen
27. Okt. 2015
Änderung Nr. 1 nach 16.10.2015

Wohn- und Nutzfläche: 67,85 m²
Wohnflächenberechnung nach WoFV: 52,23 m²

Bearbeiter: R. Behndt
Architekt: S. Boenigk
Datum letzte Änderung: 26.10.2015 R. Behndt

Carl-Kossow-Str. 46
18337 Marlow
Tel. 038221-4000
Fax 038221-40040
scanhaus.de

Endlich Zuhause
Made in Germany
SCAN HAUS
MARLOW

Alle Öffnungsmaße sind Rohbau-Maße. Brüstungs- und Türhöhen beziehen sich auf Oberkante Estrich. Die Zeichnung ist urheberrechtlich geschützt. Vervielfältigung ist nur mit Genehmigung des Urhebers erlaubt.

Bauvorhaben: Neubau Einfamilienhaus Typ SH 142 Variante A

Bauherr: Lebensgemeinschaft Bötter/ Krietsch

Bauort: Petershagen, OT Eggersdorf


Bez: Grundriss DG

Service-Nr.: 14798

Datum: 04.06.2015

Maßstab: 1:50

Aussenmaße Ständerwerk Erdgeschoss

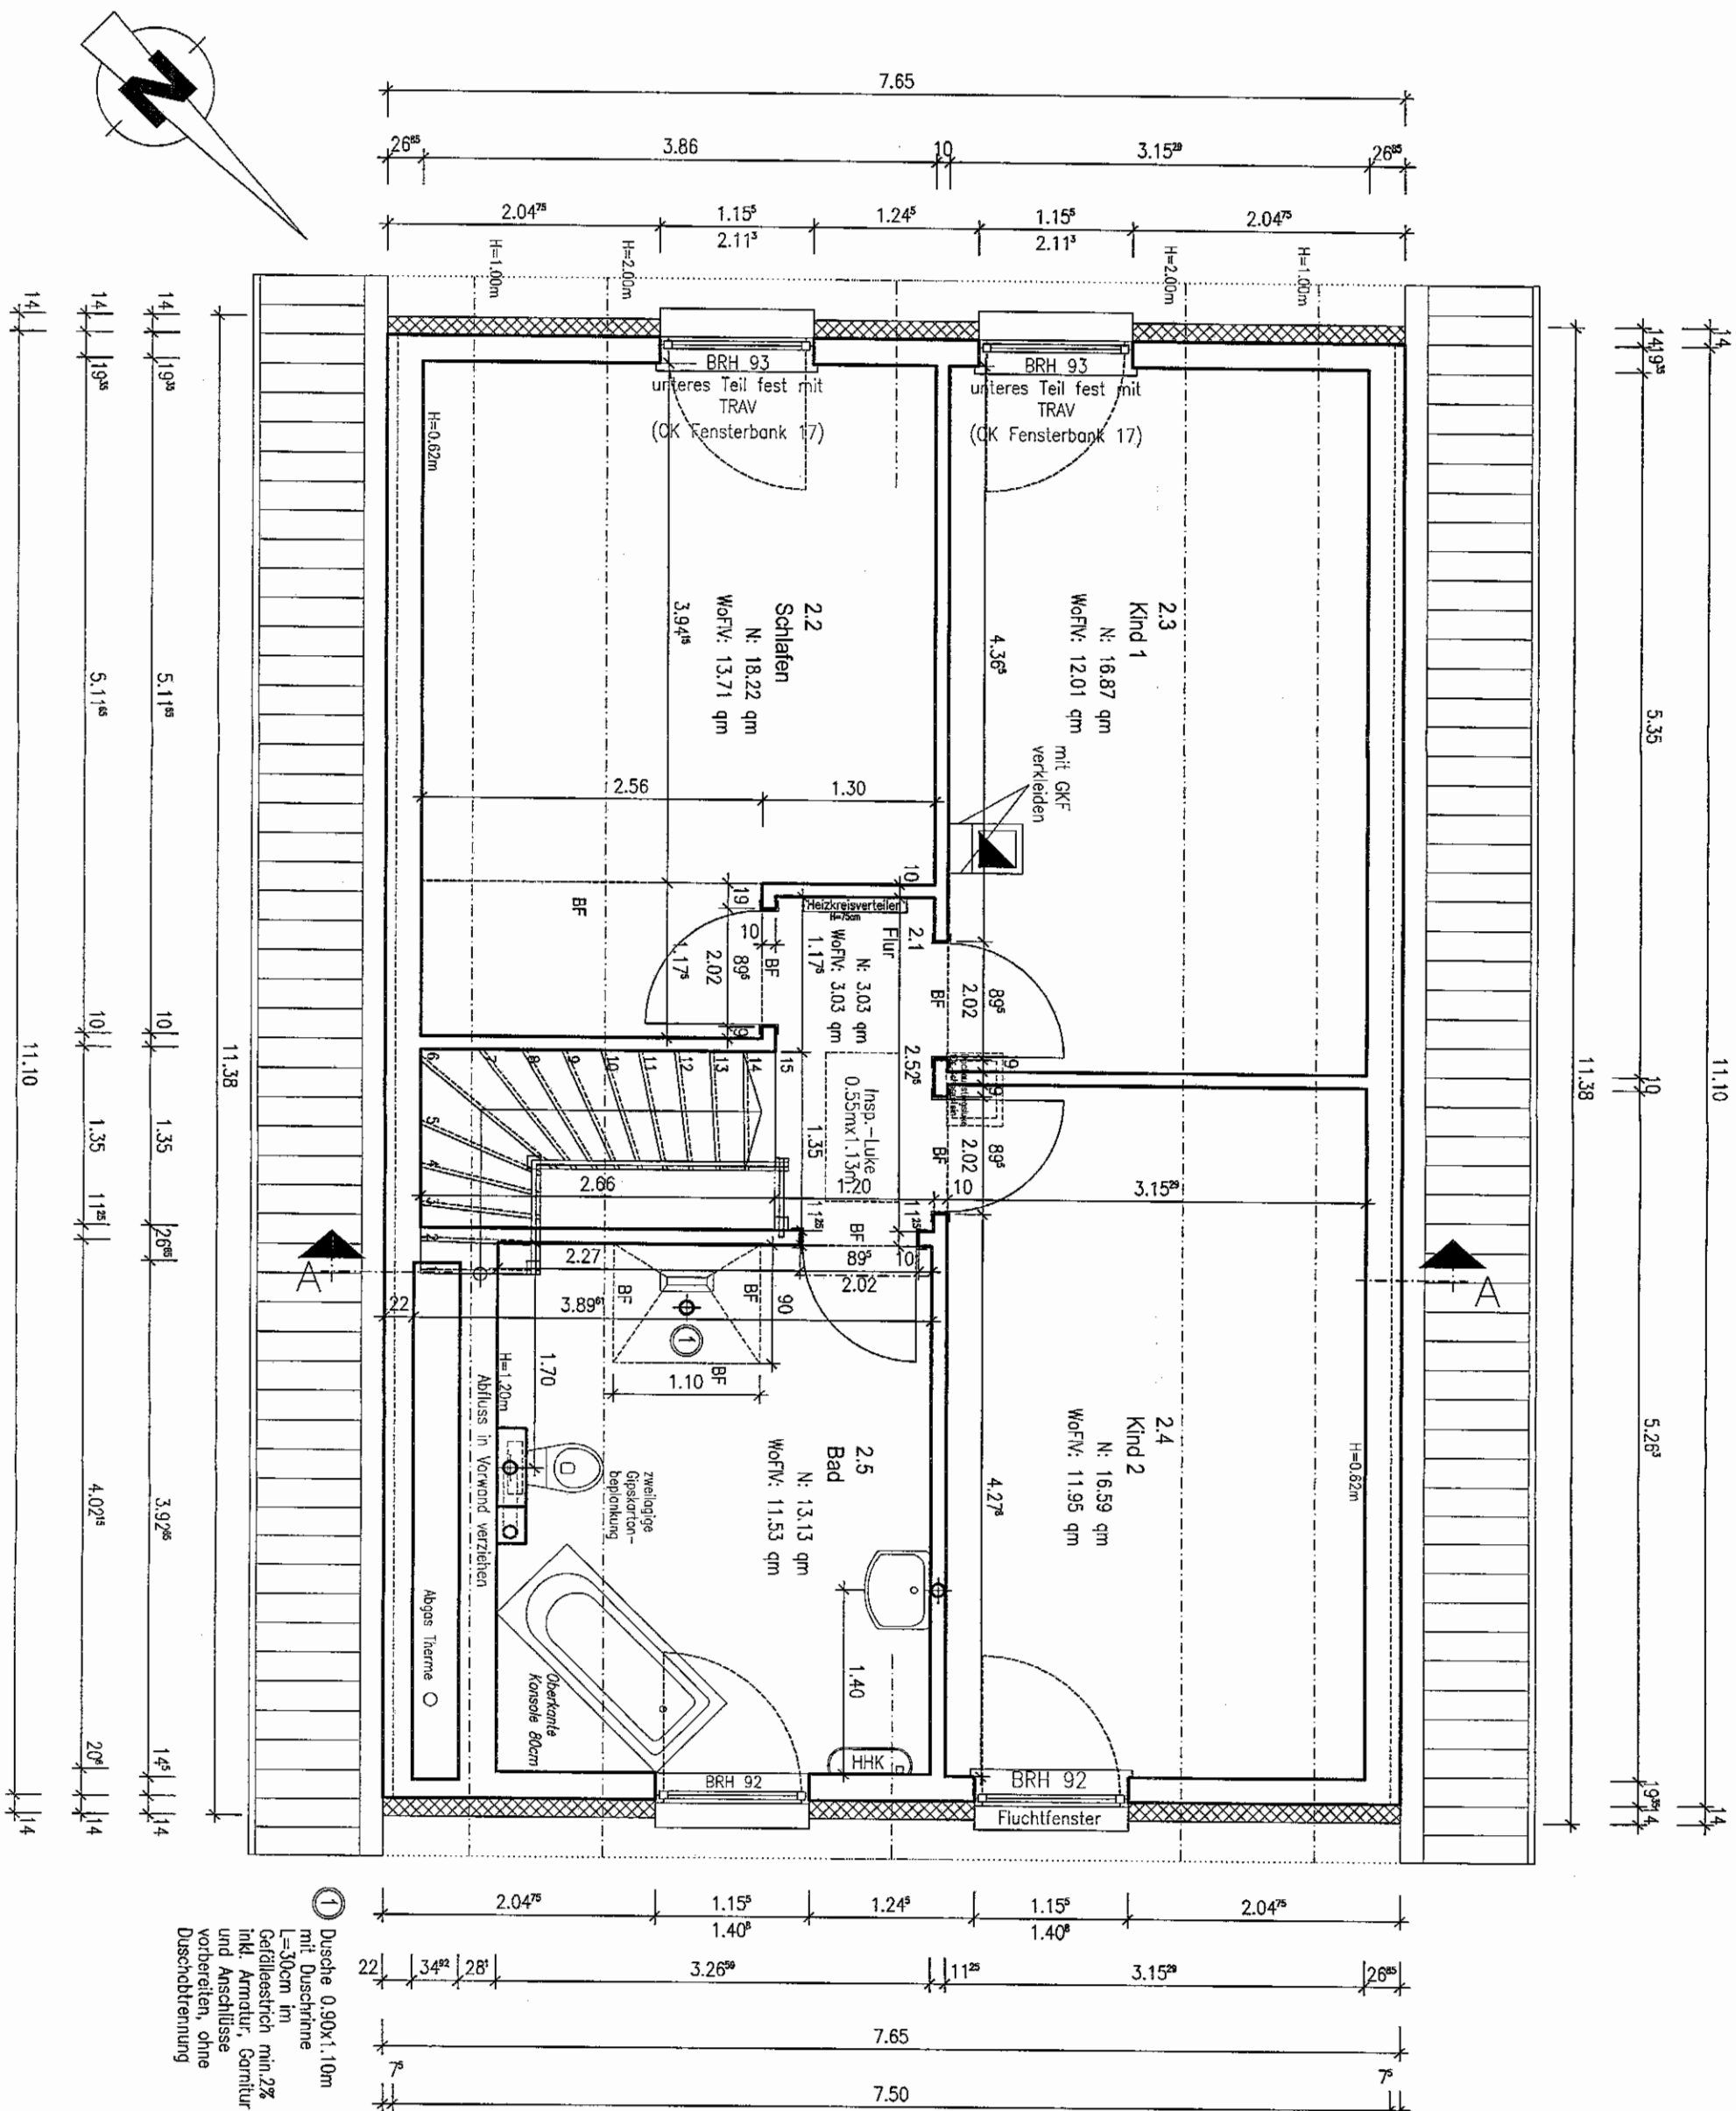

① Dusche 0,90x1,10m mit Duschrinne L=30cm im Gefällestrich min. 2% inkl. Armatur, Garnitur und Anschlüsse vorbereiten, ohne Duschabtrennung

SH 122 Variante A Classic-Line


Datum Unterschrift Bauherr
12.11.2015 S. Kieß

27 Oct. 2015


Bearbeiter: R. Behrndt
Architekt: S. Boenigk
Datum letzte Änderung:

Endlich Zuhause
Made in Germany
SCAN HAUS®
MARLOW

Datum: 26.10.2015

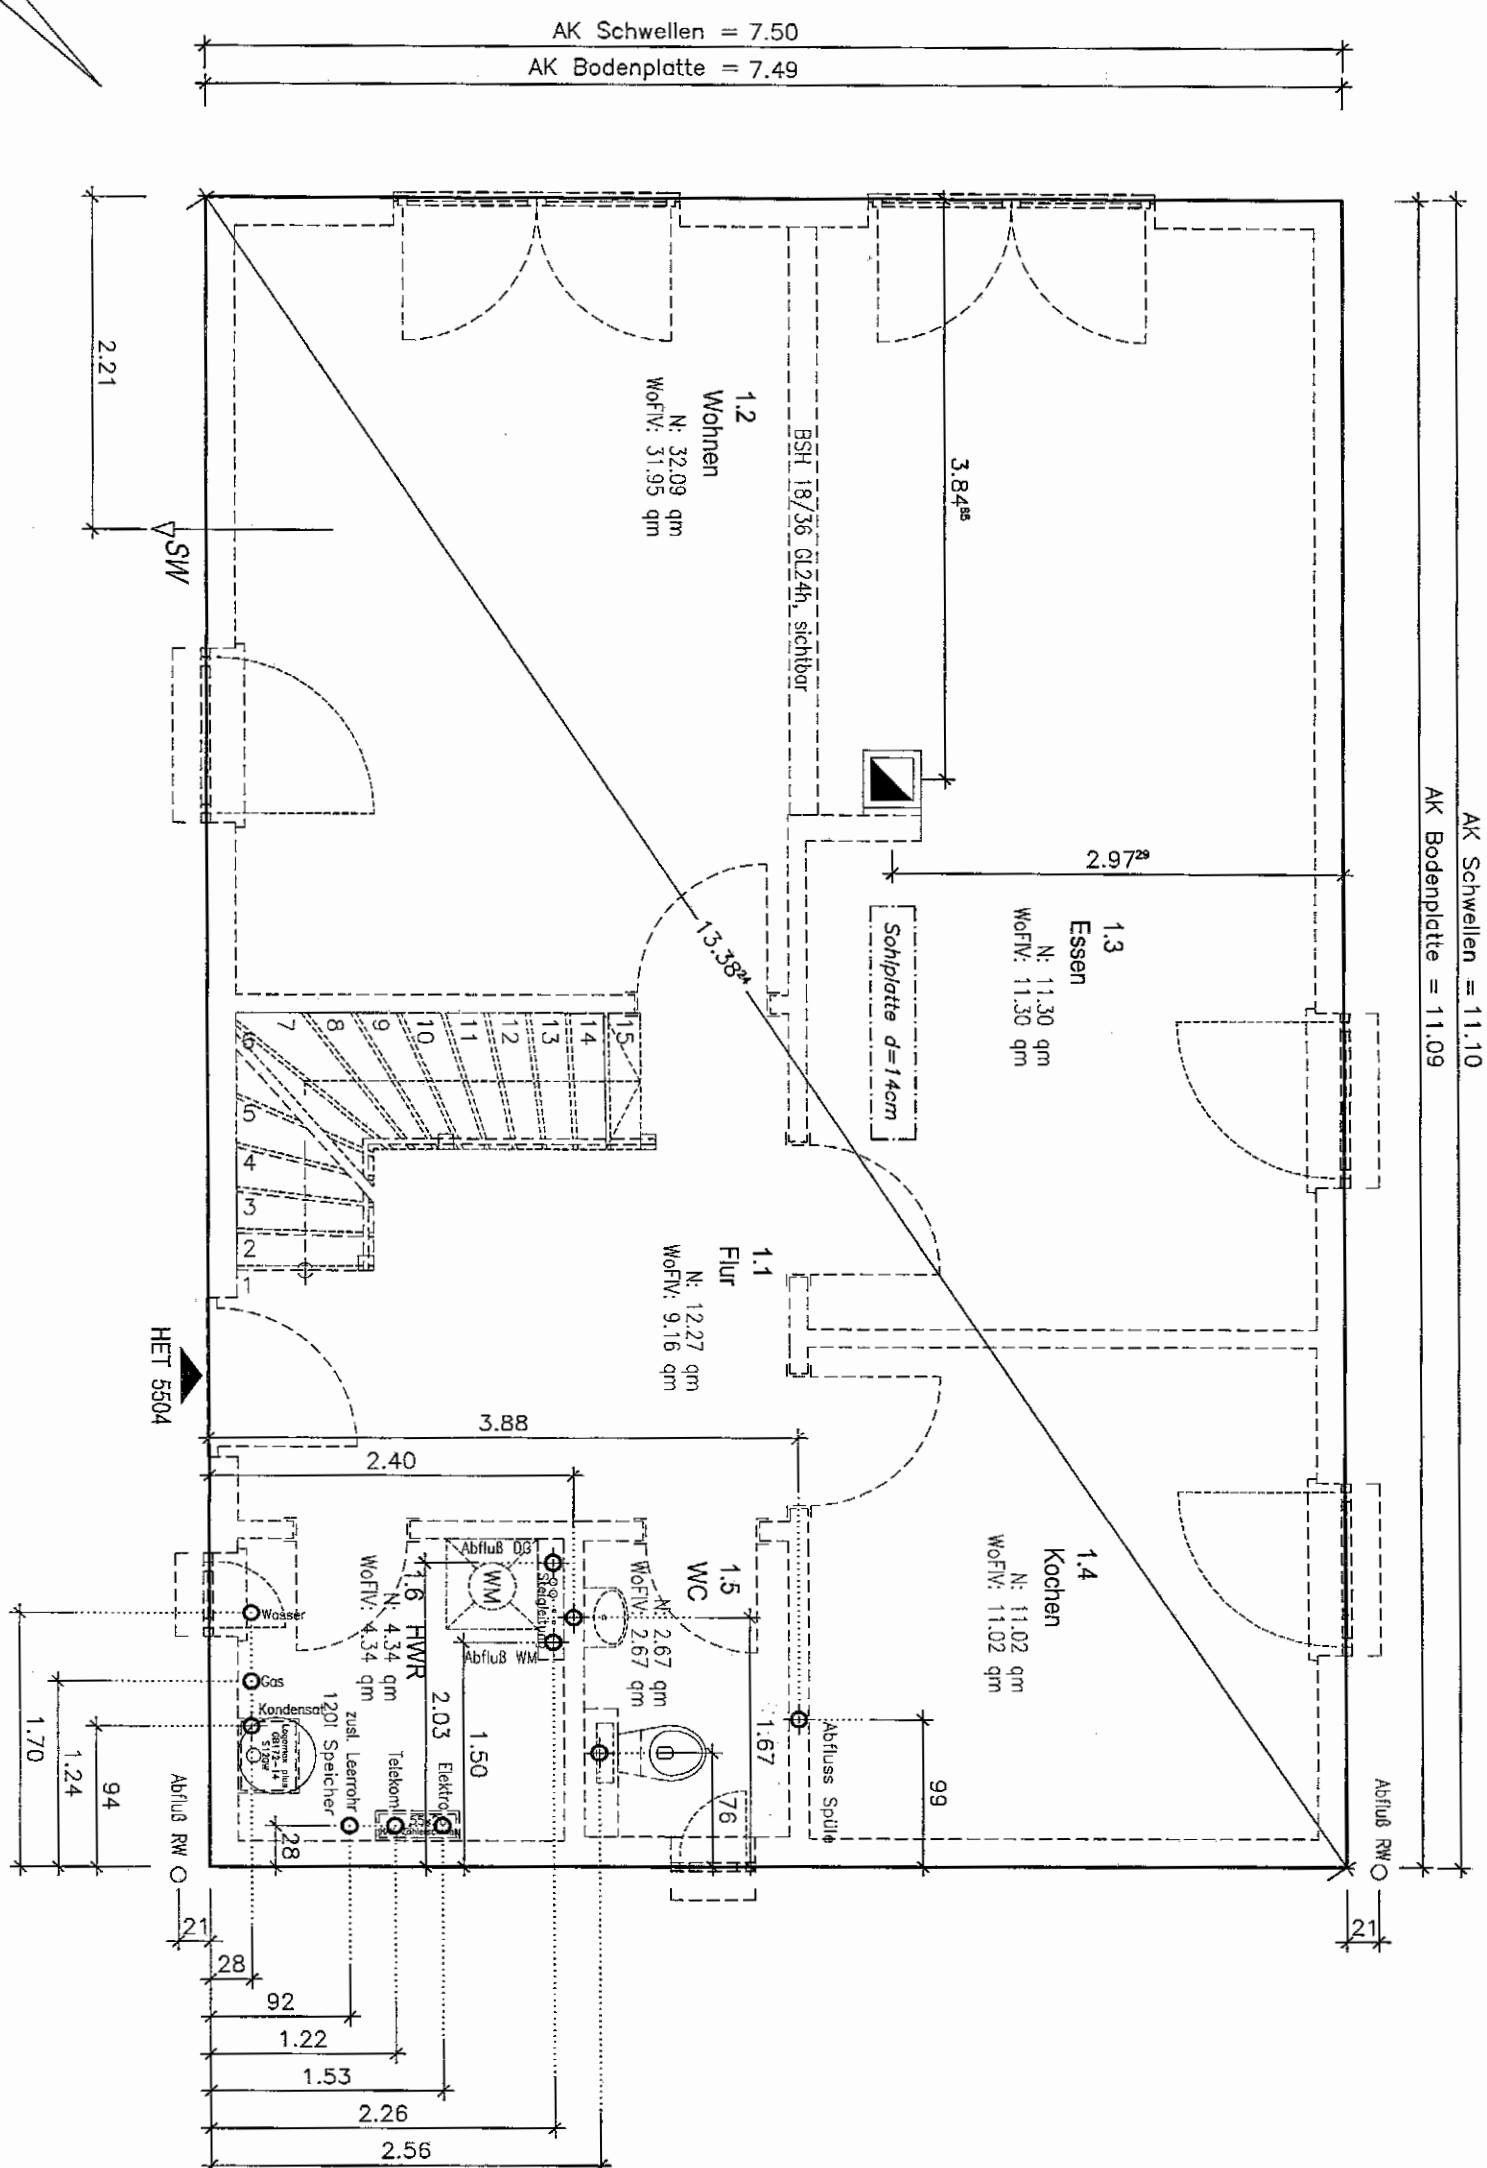

SCHNITT A-A

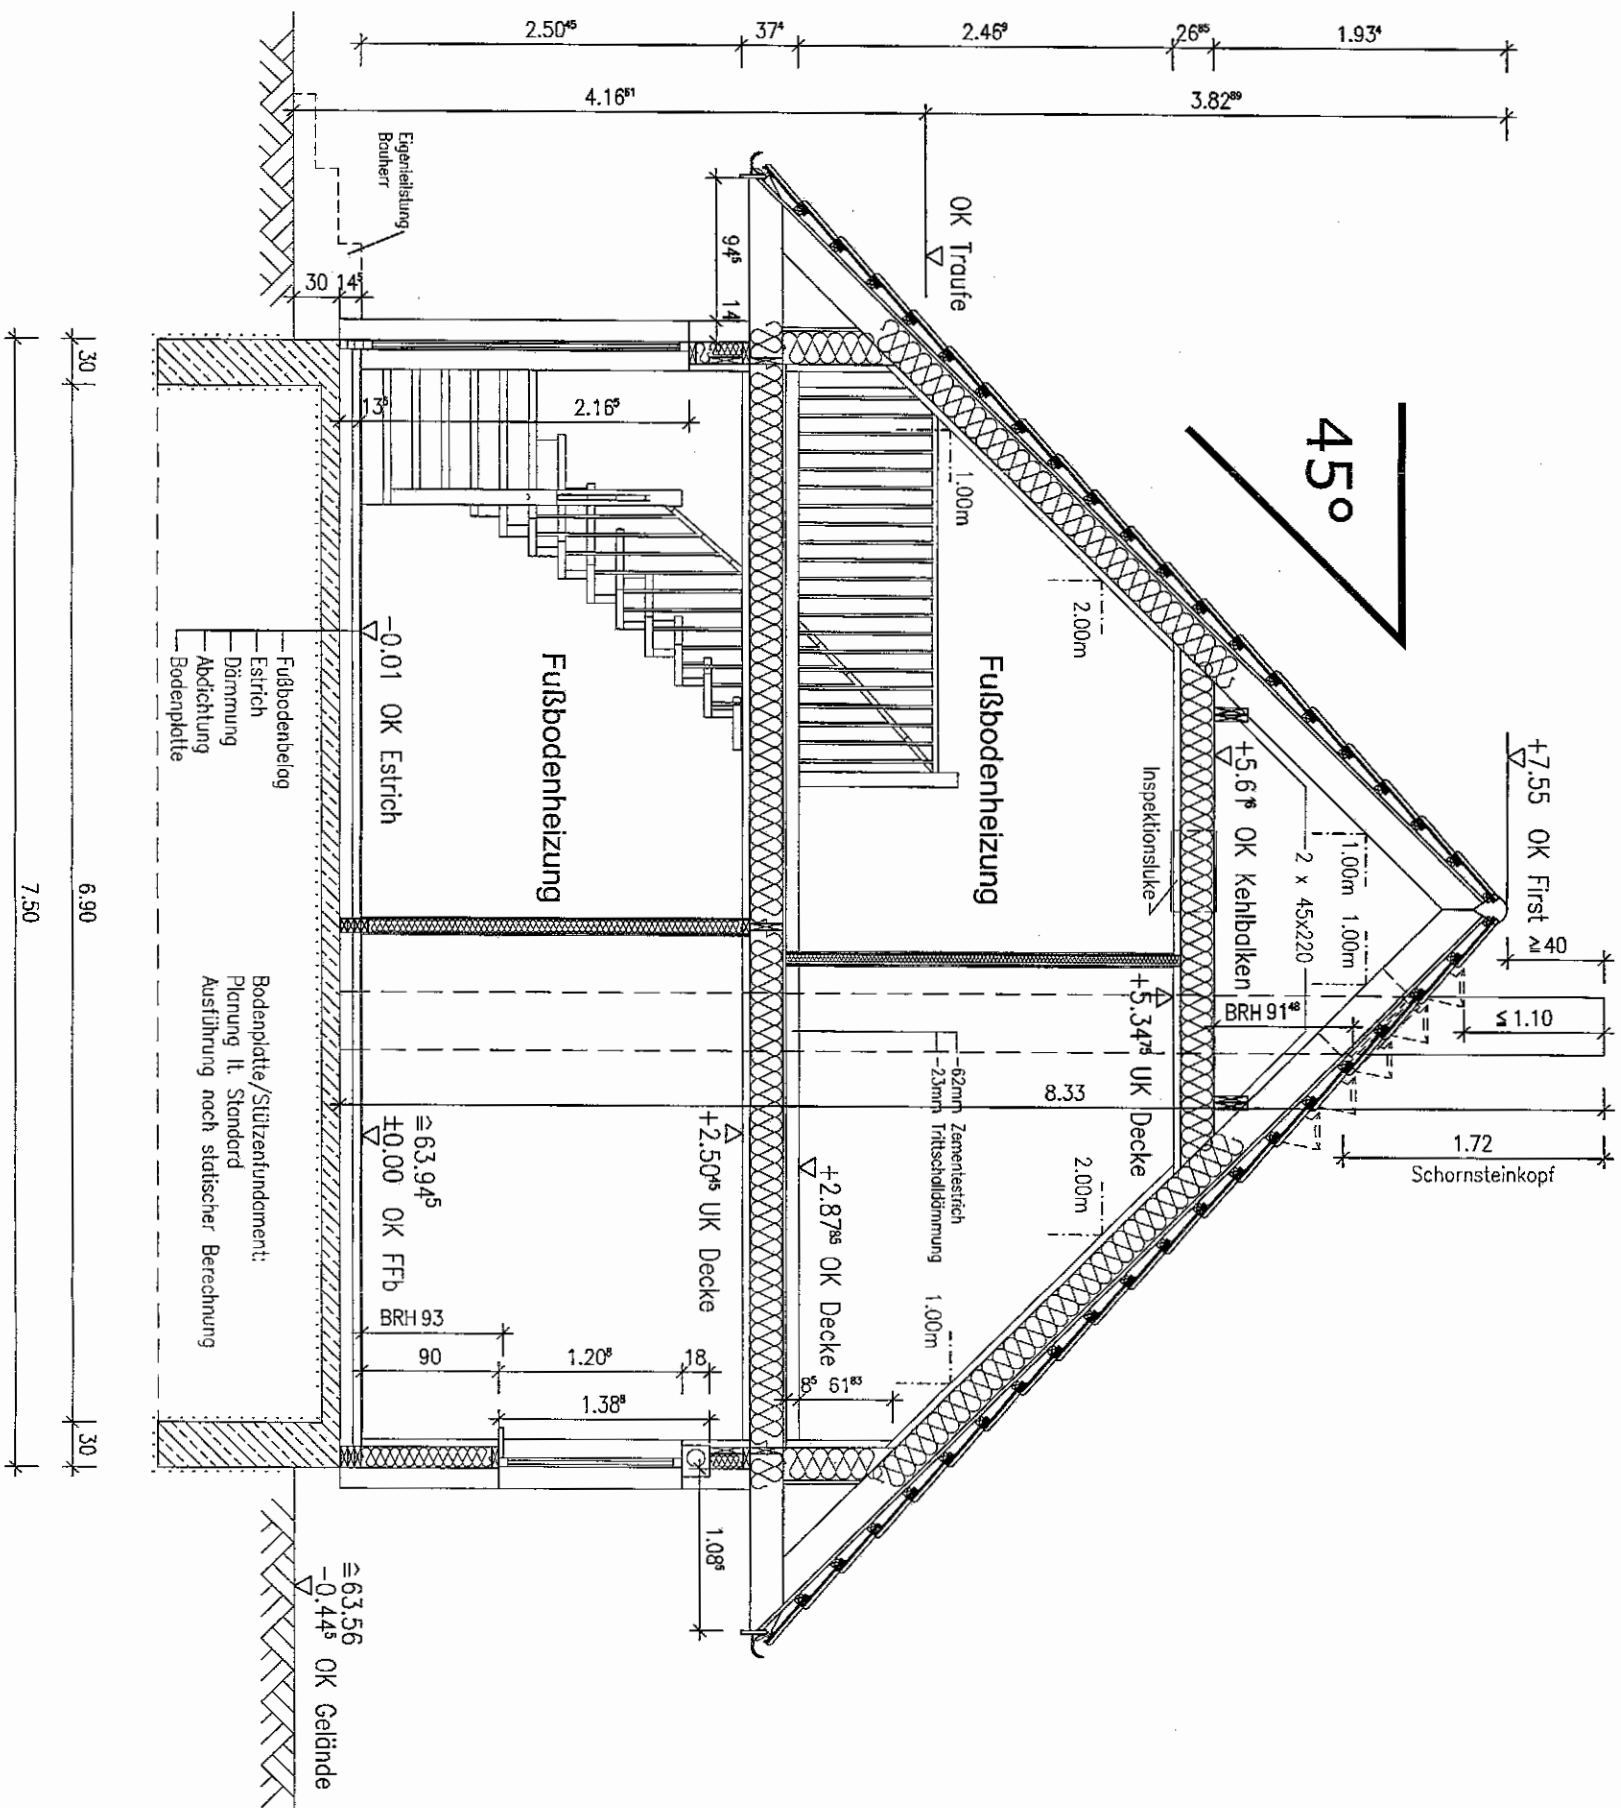

Die vorhandene Abbildung kann sich in Dimension und Abmessung durch statische Vorgaben ändern. Die Abmessungen der Bodenplatte und der Frostschräge ergeben sich aus der statischen Berechnung. Mehrkosten trägt der Bauherr. Die Zeichnung ist urheberrechtlich geschützt. Vervielfältigung ist nur mit Genehmigung des Urhebers erlaubt.

Bauvorhaben: Neubau Einfamilienhaus Typ SH 142 Variante A

Bauherr: Lebensgemeinschaft Bölter/ Krietsch Bauort: Petershagen, OT Eggersdorf Bez: Schnitt A-A

Service-Nr.: 14798 Datum: 04.06.2015 Maßstab: 1:50

Endlich Zuhause
Made in Germany
SCAN HAUS
MARLOW

Carl-Kossow-Str. 46
18337 Marlow
Tel. 038221-4000
Fax 038221-40040
scanhaus.de

Bearbeiter: R. Behndt
Architekt: S. Boenigk
Datum letzte Änderung:
26.10.2015 R. Behndt (S)


Ausführungsbauherr
22. Okt. 2015
Änderungen nicht zulässig

Datum Unterschrift Bauherr


SH 142 Variante A
Classic-Line

SH 142 Variante A
Classic-Line Comfort


ANSICHT SÜD-OST

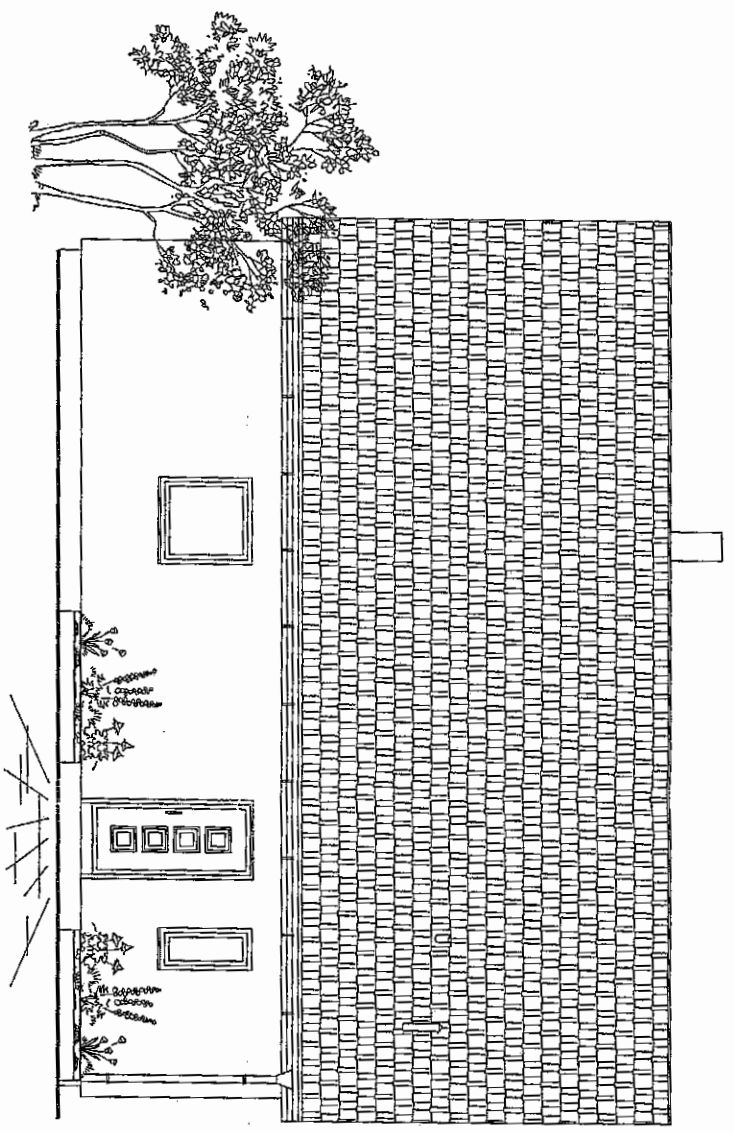


ANSICHT SÜD-WEST

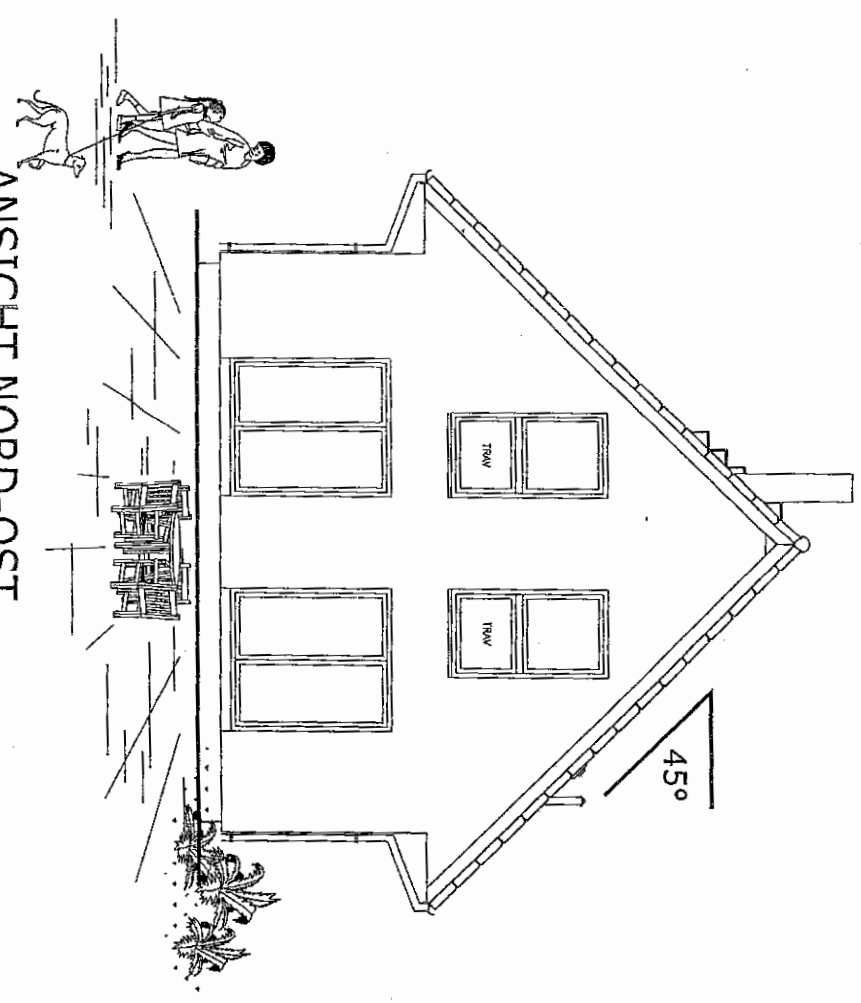

ANSICHT NORD-WEST

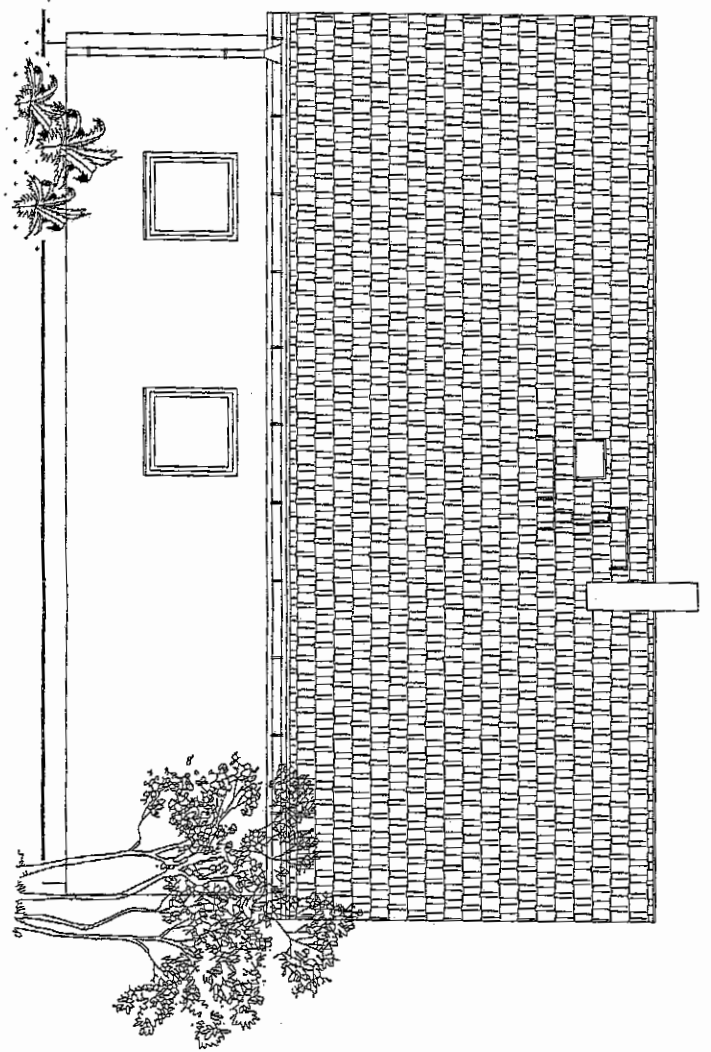

ANSICHT NORD-OST

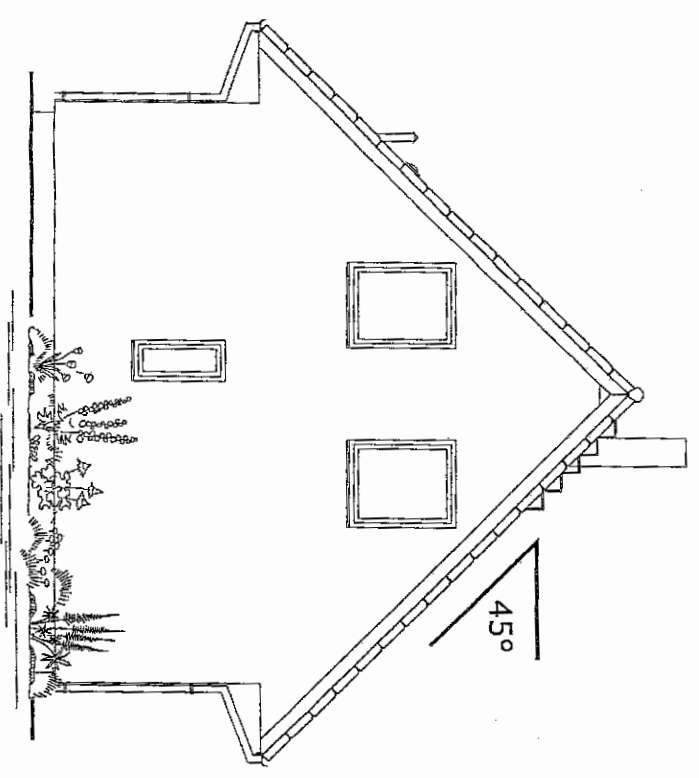

Datum Unterschrift Bauherr

Ausführungsunterlagen

27. Okt. 2015

Änderungen nicht mehr möglich

Datum Unterschrift Bauherr

Die Zeichnung ist urheberrechtlich geschützt. Vervielfältigung ist nur mit Genehmigung des Urhebers erlaubt.

auvorhaben: Neubau Einfamilienhaus Typ SH 142 Variante A		
auherr: Lebensgemeinschaft Bölter/ Krietsch	Bauort: Petershagen, OT Eggerdorf	Bez: Ansichten
ervice-Nr.: 14798	Datum: 04.06.2015	Maßstab: 1:100
		Bearbeiter: R. Behndt Architekt: S. Boenigk Datum letzte Änderung:
Carl-Kossow-Str. 46 18337 Marlow Tel. 038221-4000 Fax 038221-40040 scanhaus.de		