


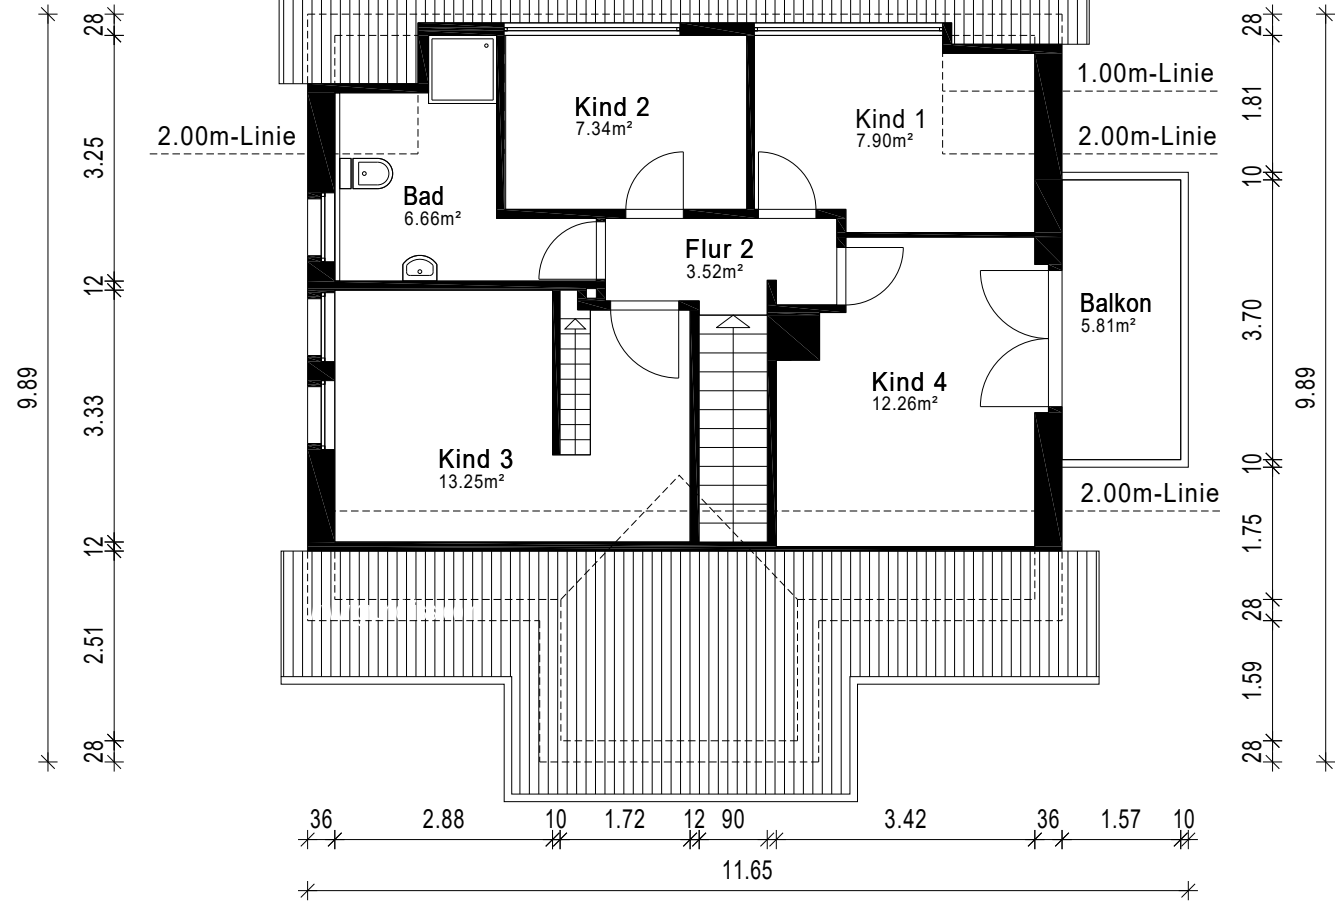

Gebäude EFH		
Ort/Strasse 38440 Wolfsburg, Frauenteachstr. 21		
Planinhalt	Obergeschoss	
Maßstab 1:100	Datum 03.06.2025	 grundriss.com Die Sanitär der 1000werke AG
Objekt-Nr.	Plan-Nr. 3	
		Aufmaß - CAD-Service - Flächen