


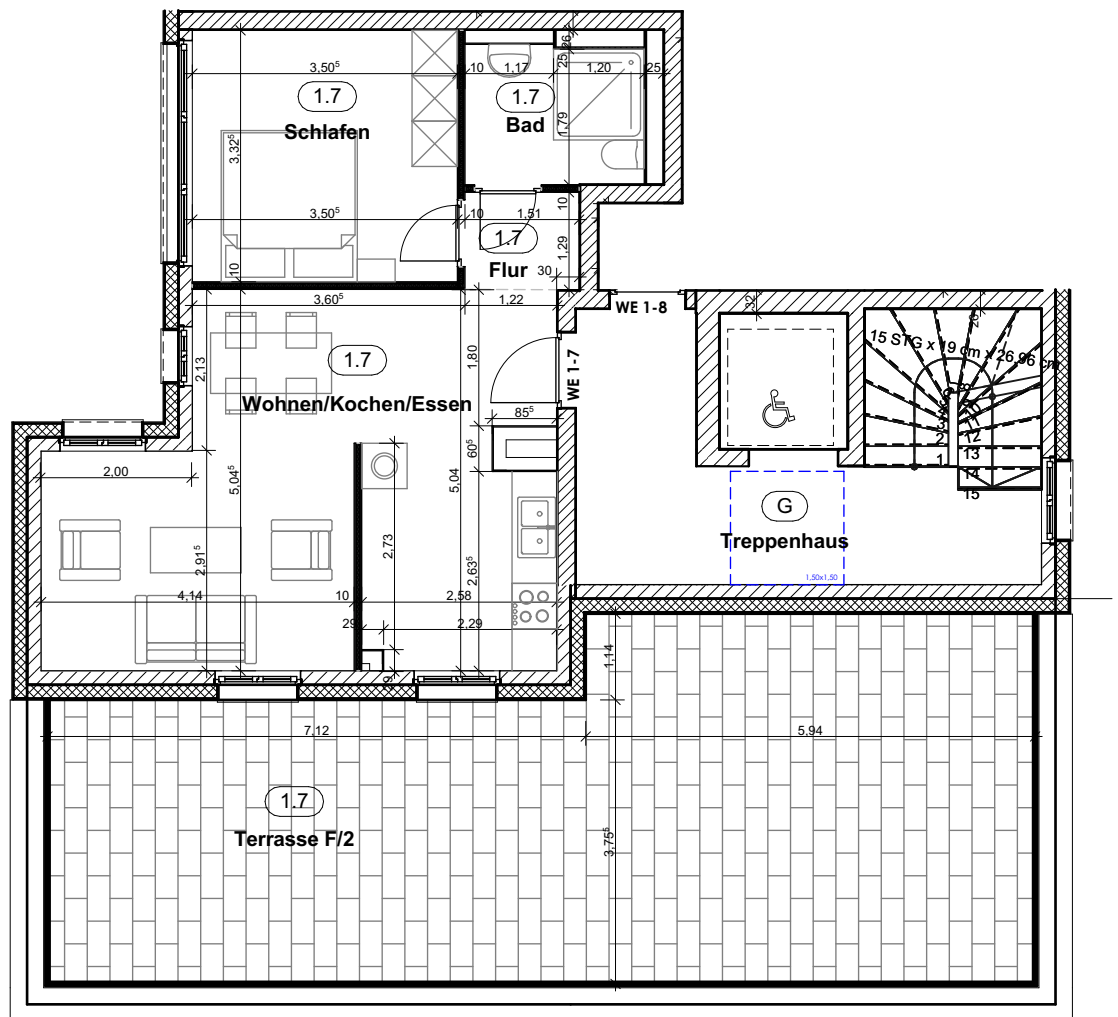

ibmorgenstern

architektur - bauplanung - projektmanagement - statik
 raschwitzstraße 15b - 04279 leipzig - tel.: 0341/ 2210221 - fax: 0341/ 68709050 - www.ib-morgenstern.de

Grundriss WE 1.7

Maßstab: 1:100	Plan-Nr.: 001
Format: A 4	Datum: 08.07.2021
Gez: Morgenstern	Projekt-Nr.: 2020-199

Projekt: Mehrfamilienhäuser mit Tiefgarage Rastatt
 Joffre-Park, Haus 1 + Haus 5
 Bauherr: Wohnen im Joffre Park GmbH
 Jägermattstraße 7, 76530 Baden-Baden
 Phase: Exposé