


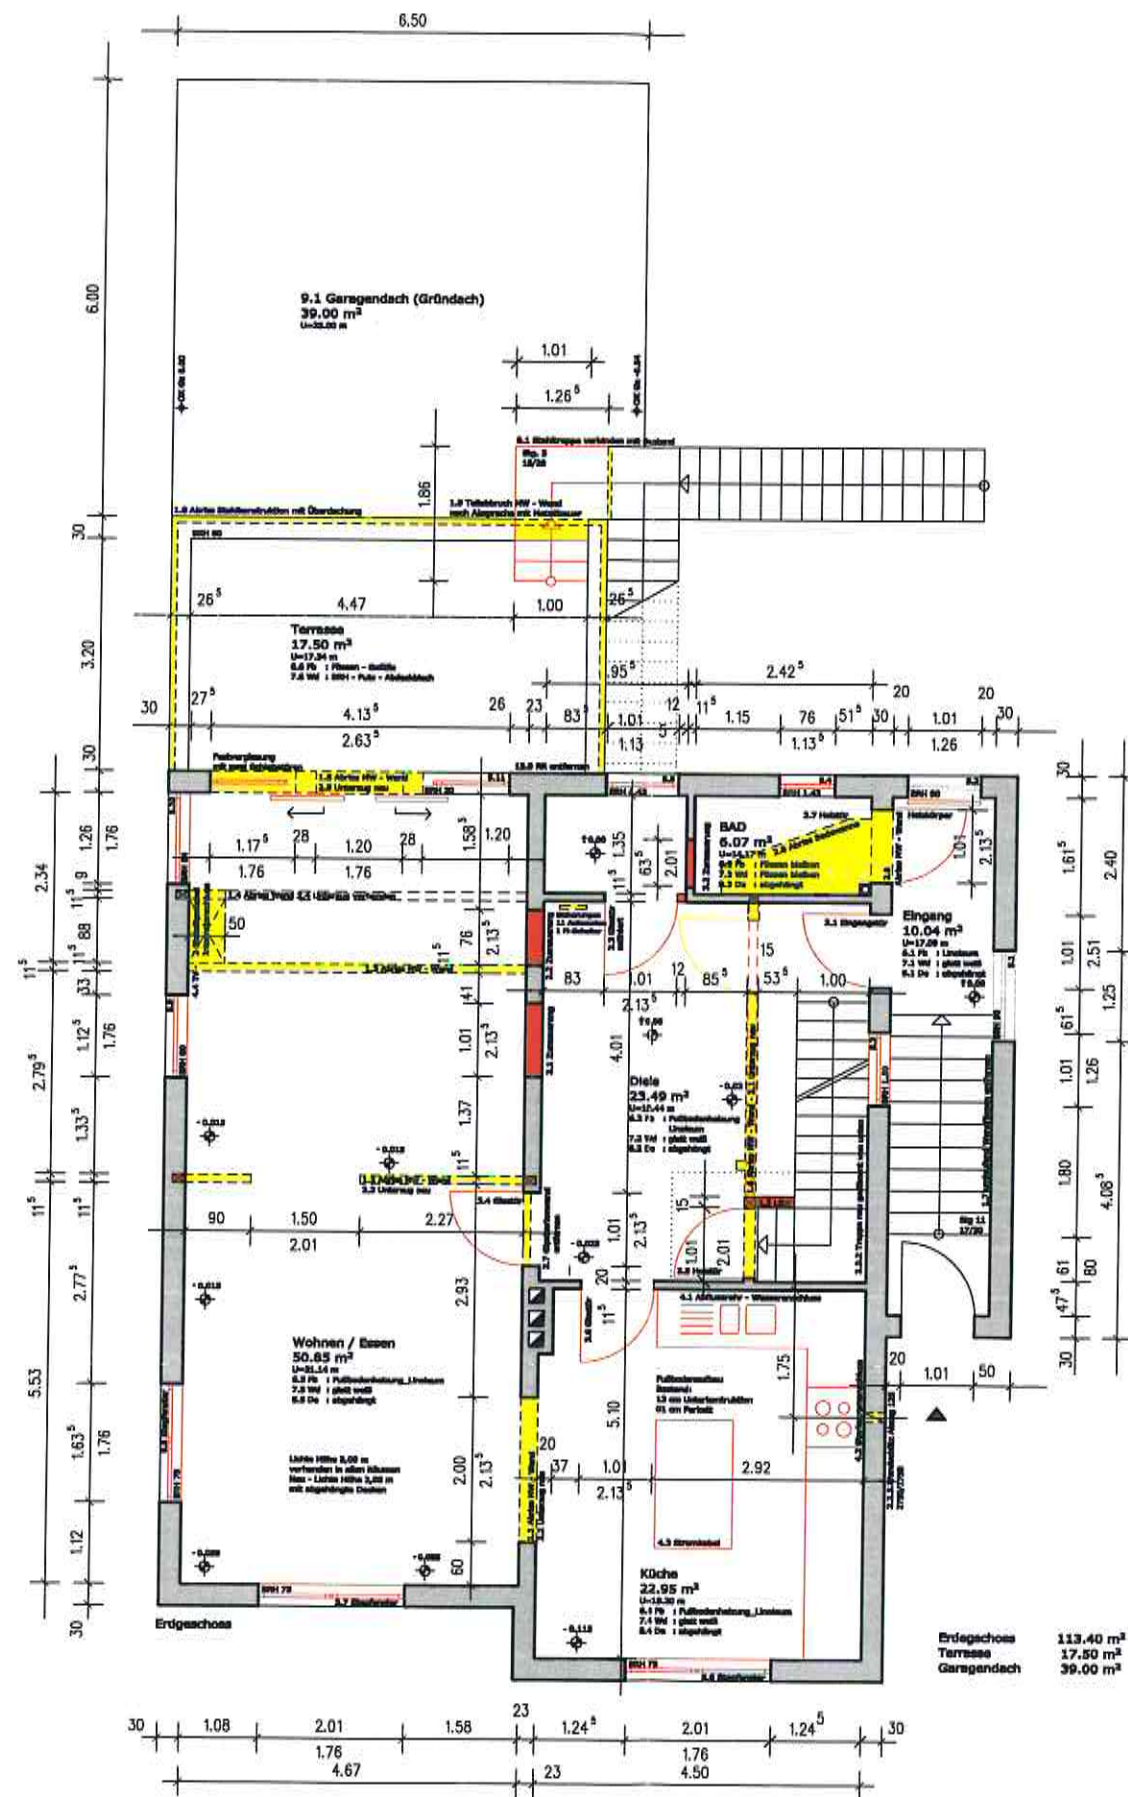

Alle Maßangaben sind vor der Ausführung vom Unternehmer am Bau zu prüfen, und ggfs. den örtlichen Gegebenheiten anzupassen!
Unstimmigkeiten sind mit der Bauleitung zu klären!

Durchbrüche und Wandschlitz sind mit den Plänen des Fachplaners abzustimmen!


Die Werkpläne sind vor Baubeginn mit der Statik genau abzustimmen!

Alle GK-Wände sind doppelt beplankt herzustellen!


Materialien und Ausführung gemäß Raumbuch!

- Neu
- Abbruch
- Bestand


Sanierung vom Erdgeschoss	
Grundriss EG	
	
architektenbüro Göckelstraße 79a 54286 Völklingen Tel.: +49 4621 93030 Fax: +49 4621 93031 e-mail: info@dratwa.de Internet: http://www.dratwa.de	
Maßstab 1:50 Datum: 22.07.2013 Da Blatt: EG-50 22.07.2013 11:30	Blatt Nr.: 922-01 001/1
Der Architekt: Datum: 22.07.2013	gezeichnet mit: 
Die Bauherrin: Anja Rasmann Hagelberg, 63 54286 Völklingen Telefon: 04621-247256 E-Mail: jasmann@dratwa.de Datum: 22.07.2013	

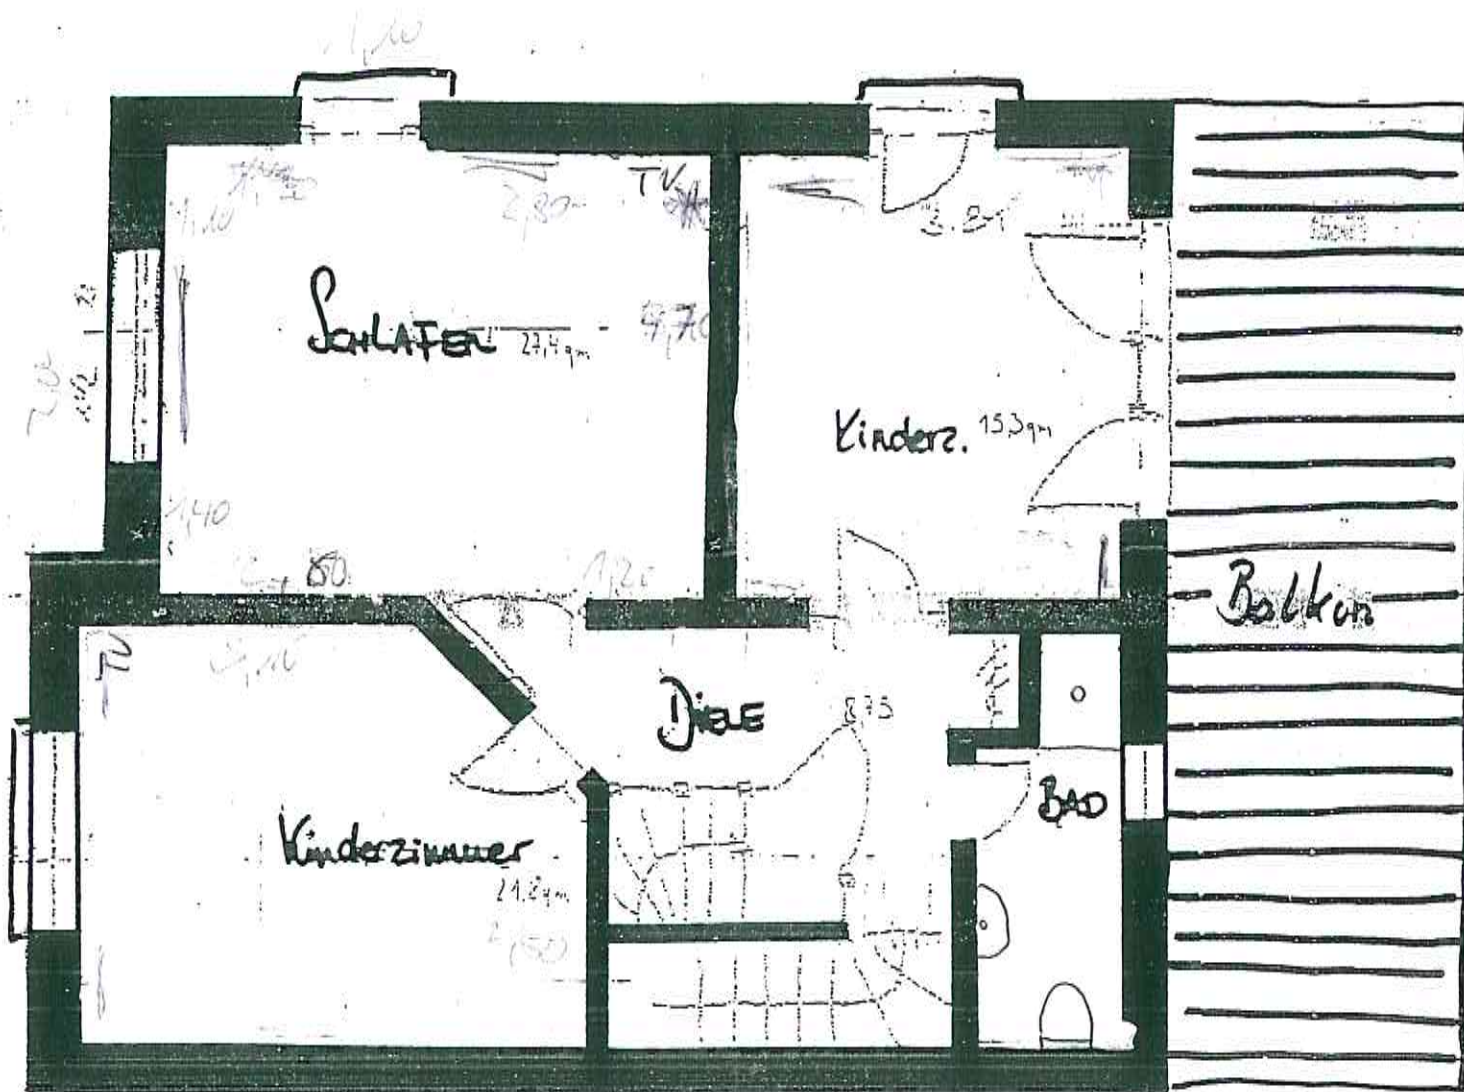

Grundriss 1. Obergeschoss

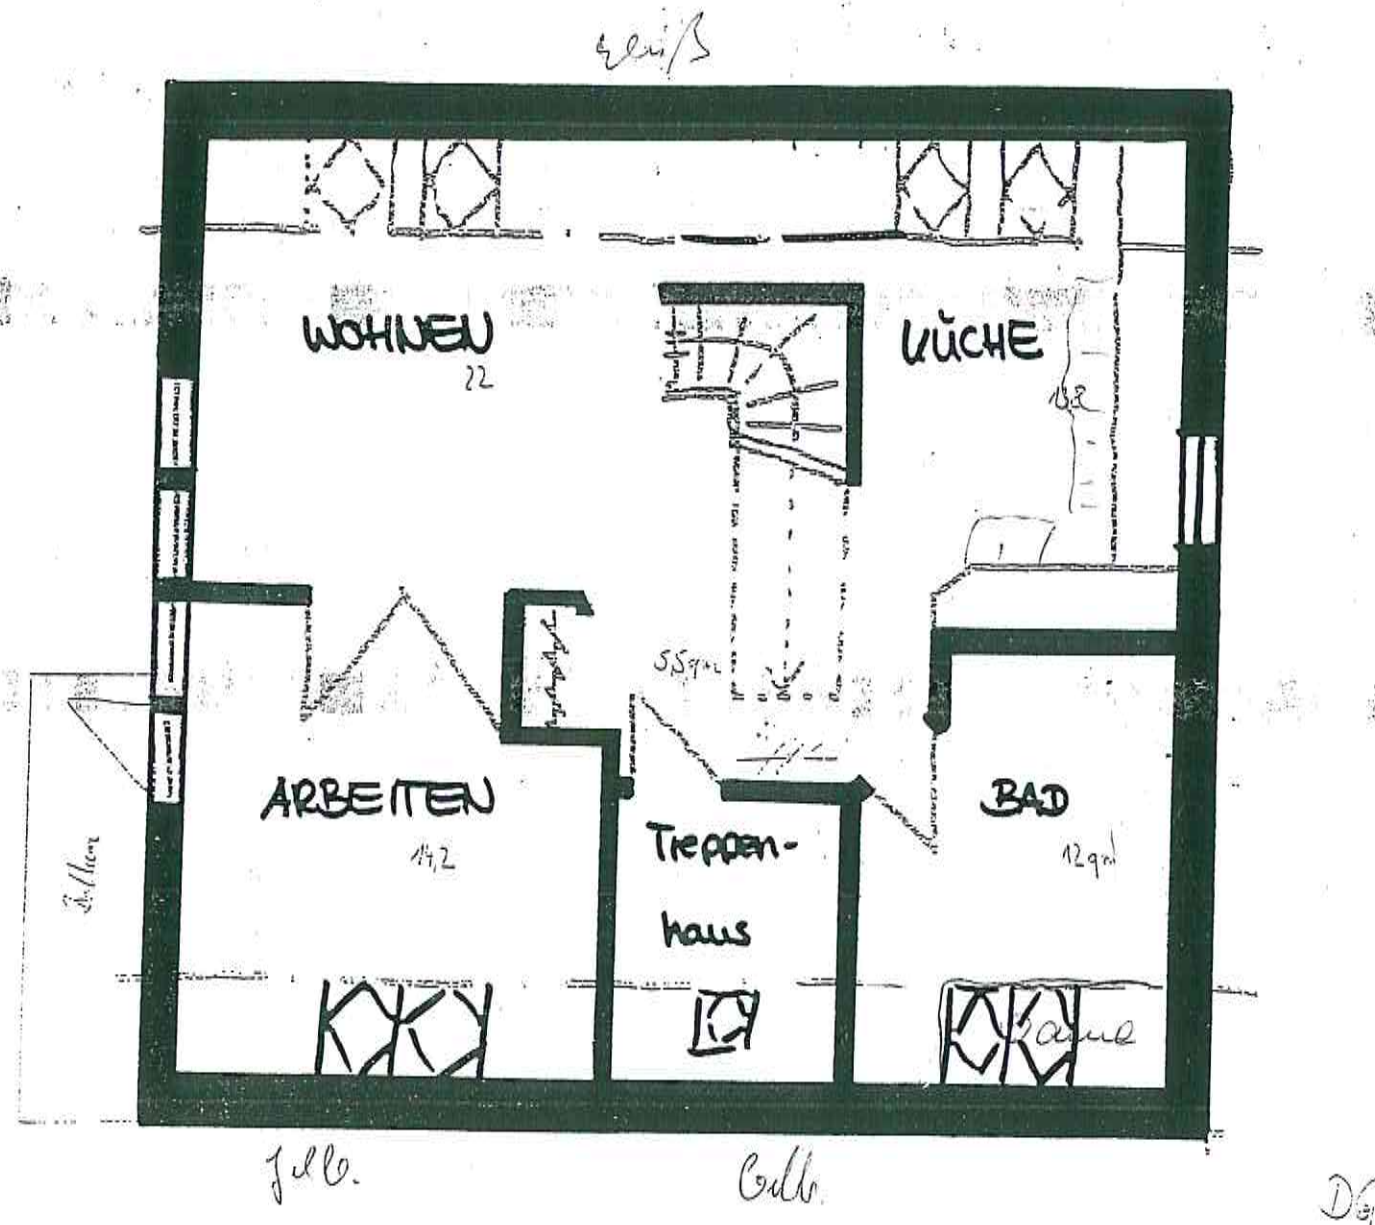

Grundriss Dachgeschoss

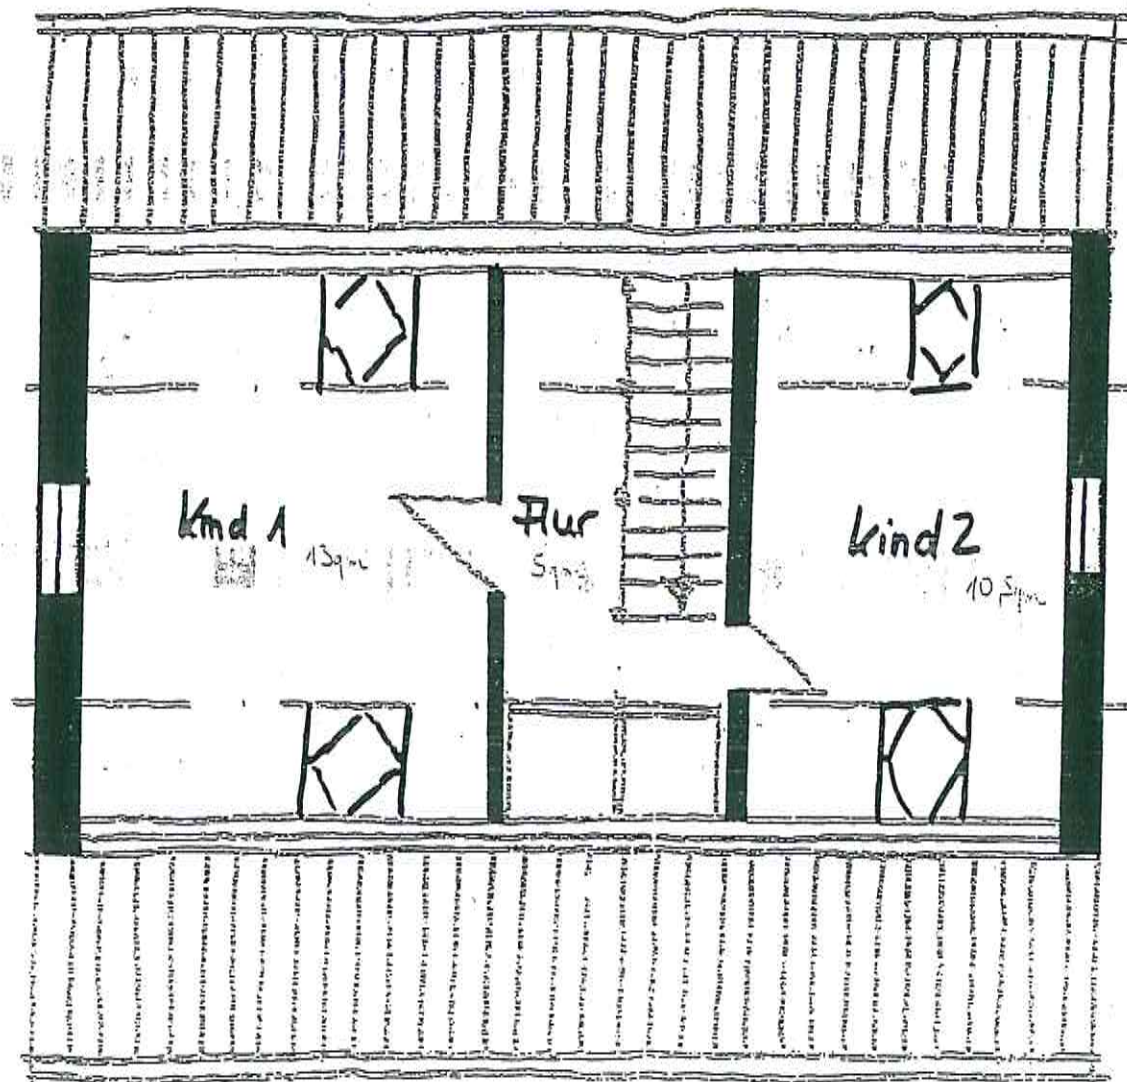

Grundriss Spitzboden