


4. OG: Grundriss

Lage der Wohnung: 4. OG rechts

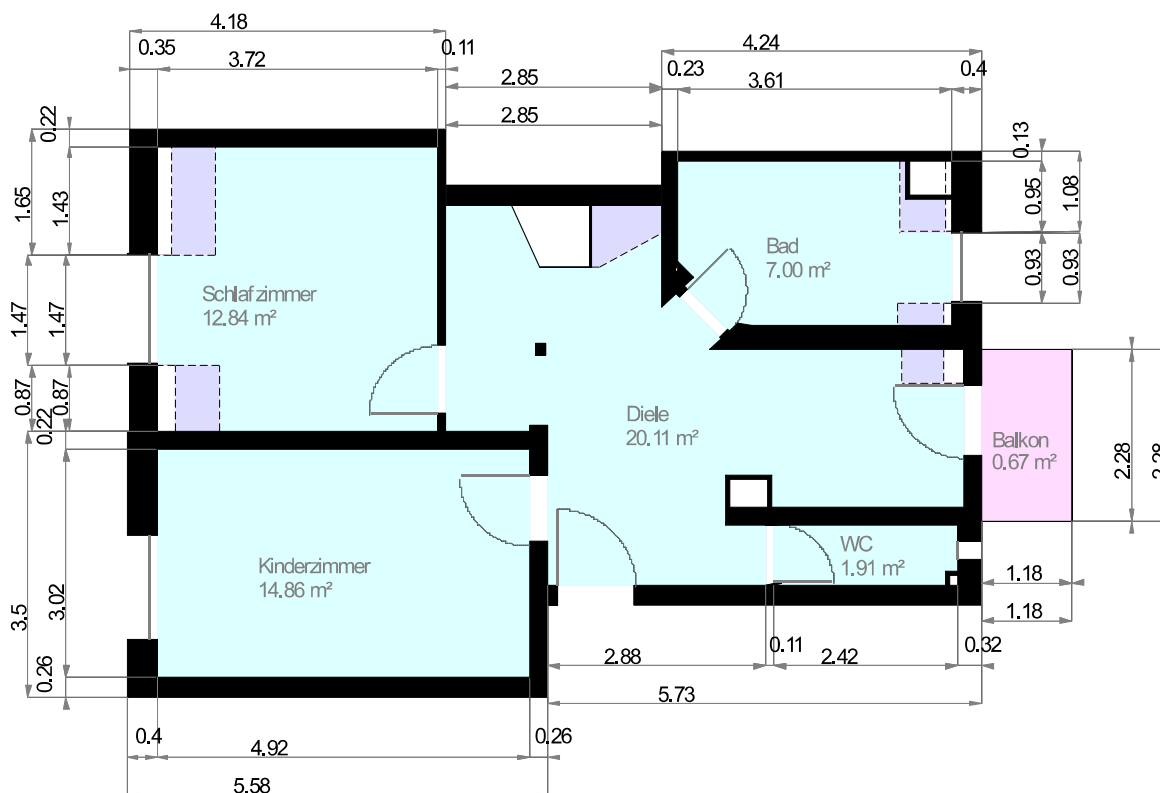

----- 1 m Höhenlinie

----- 2 m Höhenlinie

Maßstab 1 : 100

0.0 0.5 1.0 1.5 2.0m



Wohnfläche 100%

Wohnfläche 50%

Wohnfläche 25%