


Vermessungs- und Katasterverwaltung

Lageplan

über das Bauvorhaben de.....

Kreis Recklinghausen
 Gemeinde Kirchhellen
 Gemarkung Kirchhellen
 Flurstück 532
 Liegenschaftsbuch Nr. 2346
 Gebäudebuch Nr. ./.
 Ungef. Maßstab 1: 500

Grundeigentümer Wiegard, Erich, Landwirt und Ehefrau Antonia, geb. Ahmann, Waltrop, Im Knäppen 60., je zu 1/2....
 Erbbauberechtigter ./.
 Grundbuch Kirchhellen Bd. -- Bl. 0592
 Erbbaugrundbuch ./. Bd.:./ Bl. ./.

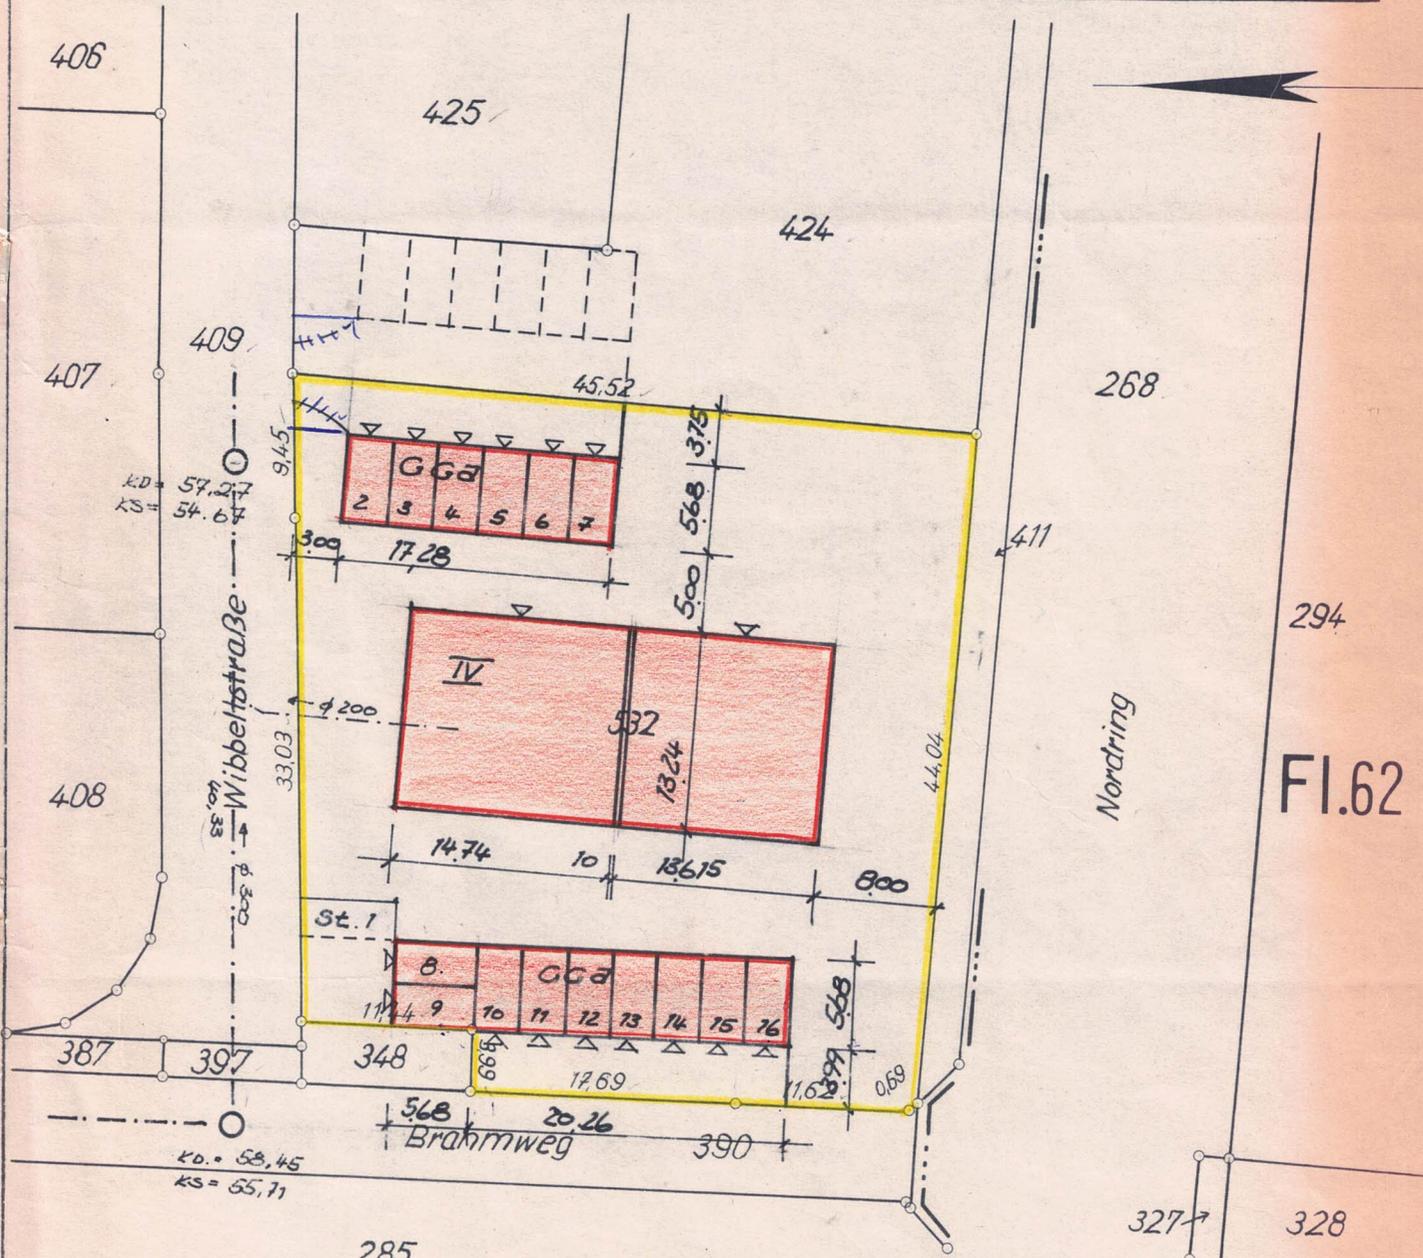

FI.19

FI.62

Die Richtigkeit dieses Lageplans hinsichtlich der Eigentumsgrenzen und der Lage d... örtlich vorhandenen Gebäude

wird auf Grund örtlicher / ohne örtliche Feststellung beglaubigt.

Dorsten, den 24. November 1911

den 24. November 1911
 Kreis Recklinghausen
 Der Oberkreisdirektor
 Vermessungs- und Katasteramt
 Nebenstelle
 I.A.



Zur Vervielfältigung freigegeben laut Verfügung des Katasteramtes E.-Nr. 60

Kosten 55 DM 00 Pf

GebB. Nr. 14573 CII