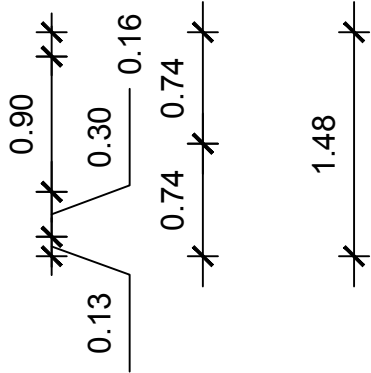
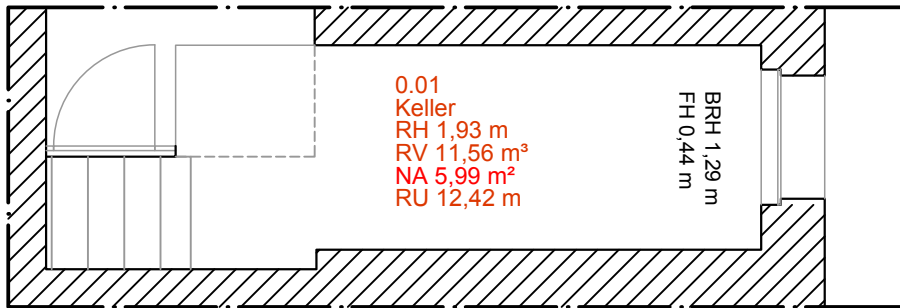
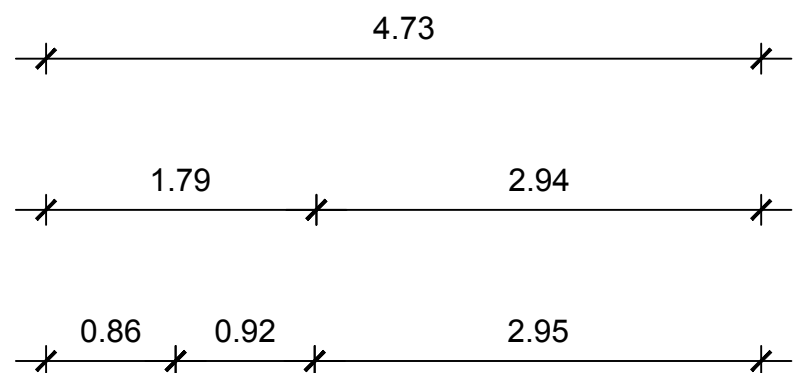


Norden

Keller

			Wohnflächenberechnung nach Wohnflächenverordnung (WoFIV)	
Raum Nr.	Beschreibung	Nutzfläche (NA)	Anteil an Wohnfläche	Wohnfläche
0.01	Keller	5,99 m²	0 %	0,00 m²
Gesamt :		5,99 m²		0,00 m²

reine Objektnutzfläche	reine Objektwohnfläche
88,73 m²	63,65 m²

Durch einen Umbau Vorwandschalen,
unter anderem in Flur und Bad, könnte die Wohnfläche
des Hauses vergrößert werden.
KEINE GEWÄHR !

Planinhalt: Grundriss einschließlich Wohnflächenberechnung, Keller		Planverfasser:	
Objekt:		Auftraggeber:	
Plannummer: 3	Stand Plan:	Blattformat: 594 x 420 mm	Maßstab: 1:50