

NEUBAU EINES EIGENHEIMES FÜR HERRN JU
OBJEKT: NEUENDORF - HEIDE - WIESENWEG 5

OBJEKT: NEUENDORF - HEIDE, WIESENWEG 5

GRUNDBUCH 161/3


Maßstab: 1 : 50

Darstellung zum Zeitpunkt der Projektierung,
Innenraumbau verändert und unproblematisch
Ihren Bedürfnissen anpassbar


Wichtpunkt der Projektierung ist die Anforderung an das System zu erfüllen. Die Anforderungen sind unproblematisch anpassbar.

LEGENDE:

- | | |
|-----|------------------|
| (1) | AUFTENTHALTSRAUM |
| (2) | SCHLAFZIMMER |
| (3) | DIELE |
| (4) | GÄSTEZIMMER |
| (5) | BÜRO |
| (6) | BAD / WC |

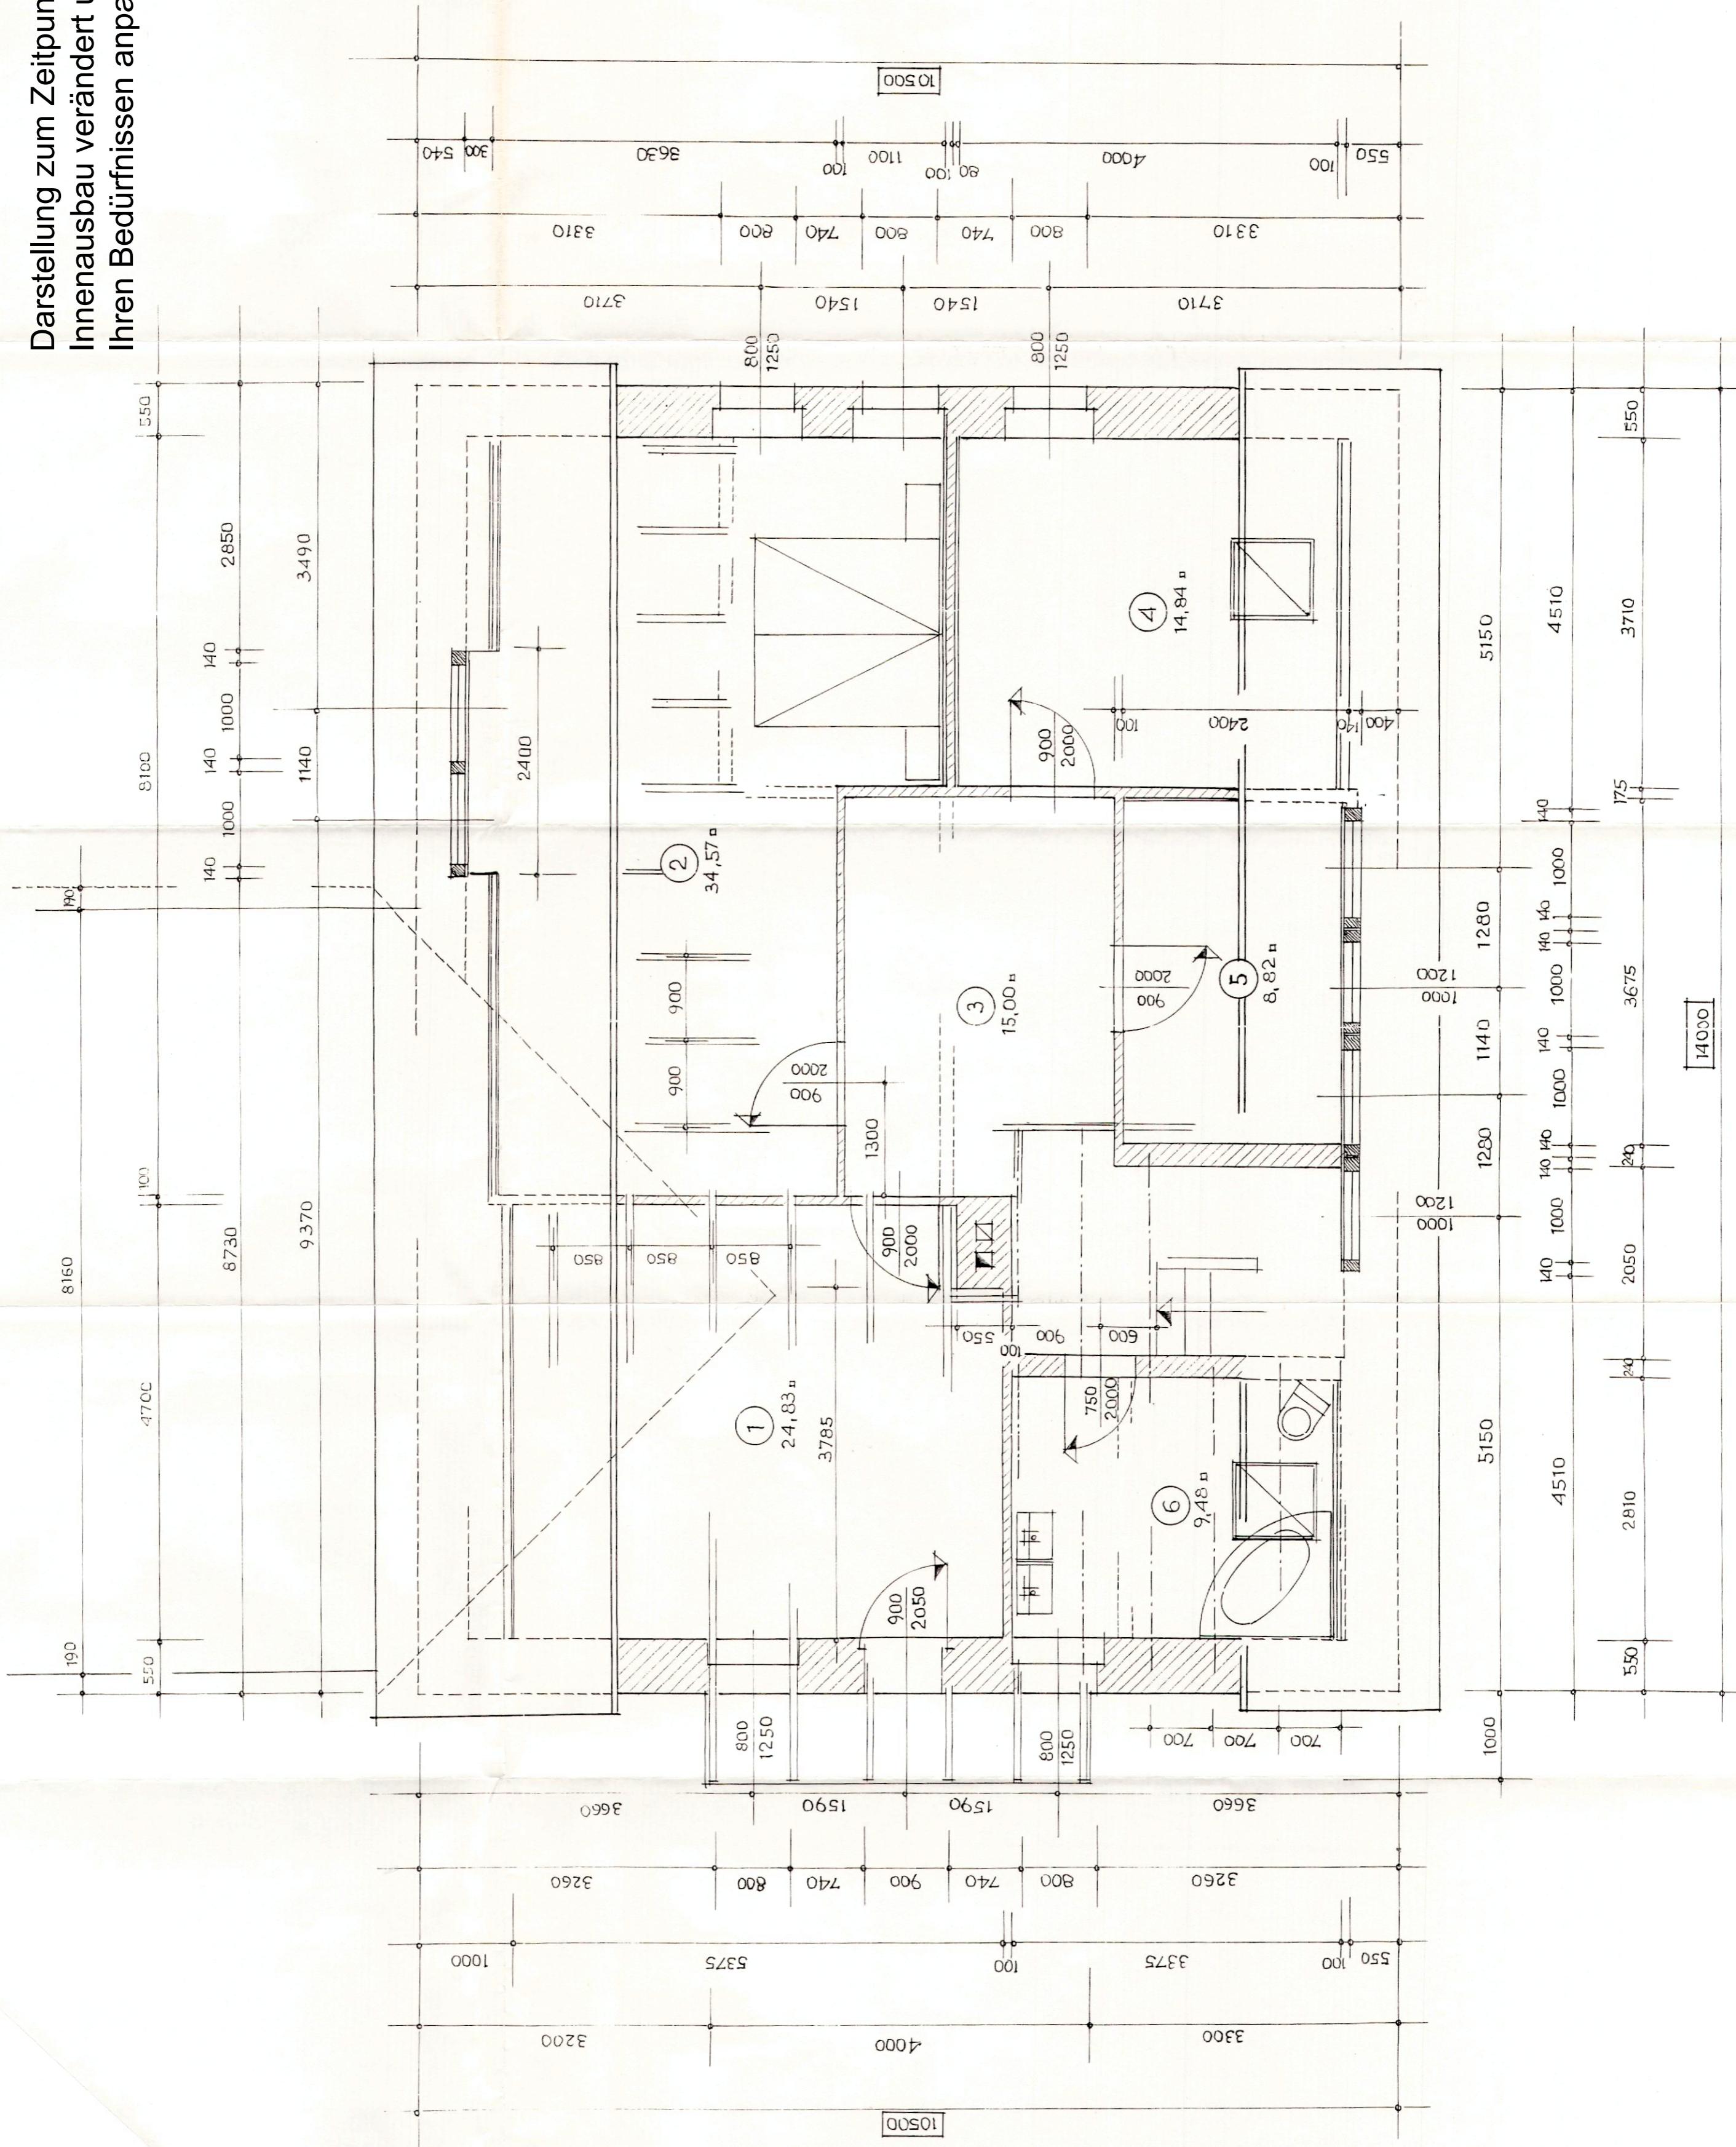

GRUNDRISS OBERGESCHOSS:

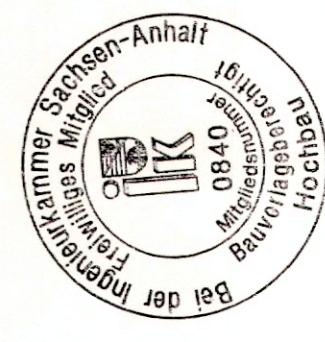

ROSTOCK / NEUENDORF, IM DEZEMBER 1994
GEZEICHNET: PESSEL, BAU-^I-ING. ROGATZ