

**BERLINER STR. 8
14979 BIRKHOLZ**

**BAUHERR UND
GRUNDSTÜCKSEIGENTÜMER**

**RENATE UND BERND
WITTENBERG
WIESENWEG 2
14979 HEINERSDORF
☎ 033701-57701**

PLANUNG

**BERND OTTE
DIPL.-ING. ARCHITEKT
RINGSTRASSE 10A
12203 BERLIN
☎ 030-833 38 55**

BAUVORHABEN

**MEHRFAMILIENHAUS
BERLINER STRASSE 8
14979 BIRKHOLZ**

PLANBEZEICHNUNG


**TRENNSTÜCK 1
GRUNDRISS KELLERGEESCHOSS
AUFTEILUNGSPLAN**

MASSSTAB 1:100

BLATTNUMMER I-01A

DATUM 24.09.97

KELLERGEESCHOSS

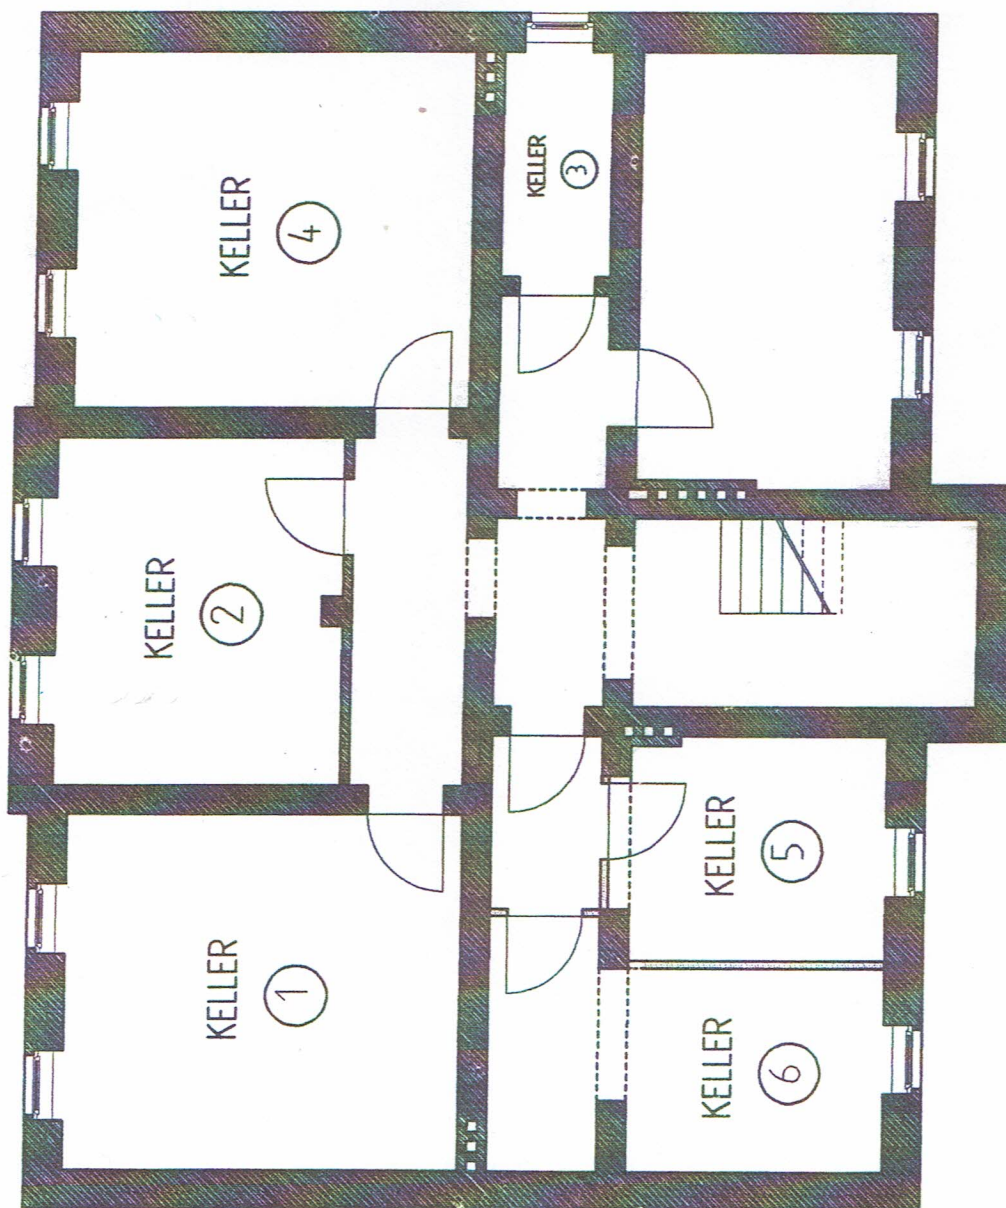

BS8