


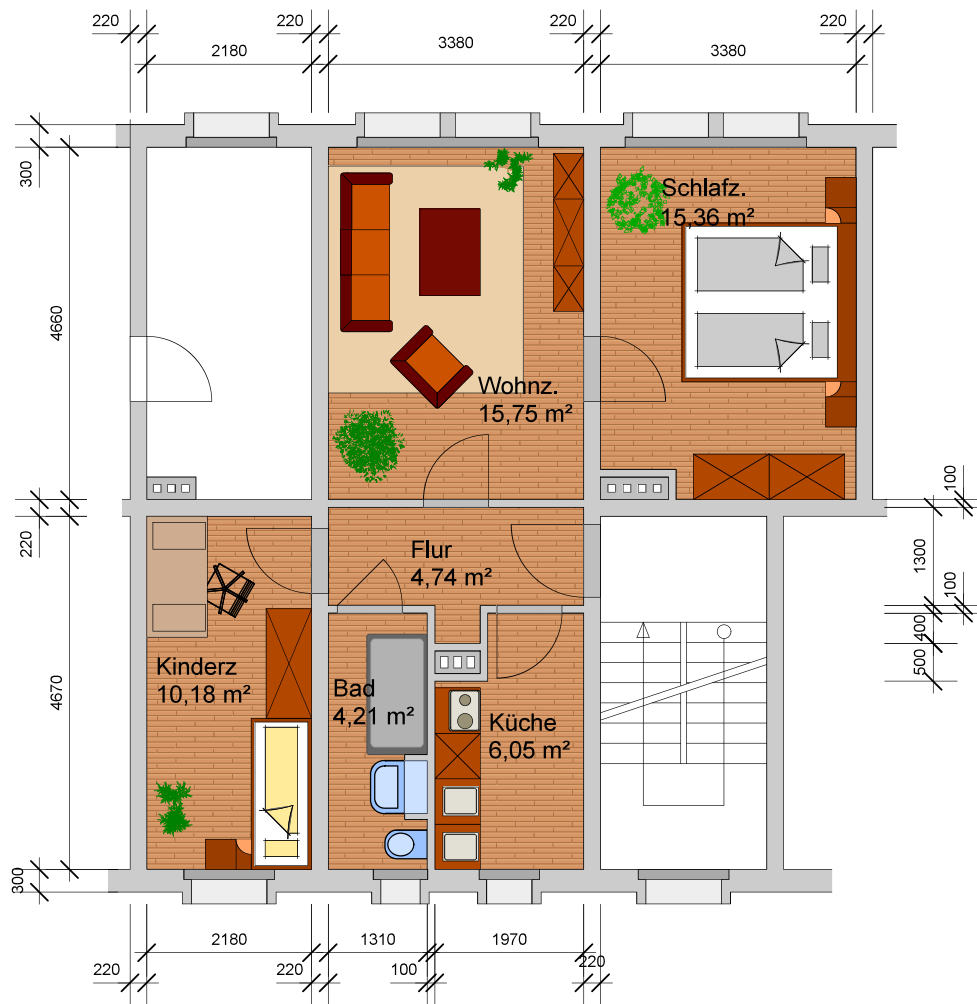

Projekt	Projektnummer QM-378948
	Plannummer 101a
Mietwohnung 3. OG	Gez. gez. ZR
	Datum 18.08.2025
Planname	Planformat A4
	Maßstab 1:100
Bauherr	Dateiname Grundriss Expose Gaschwitz.vwx
Adresse	