
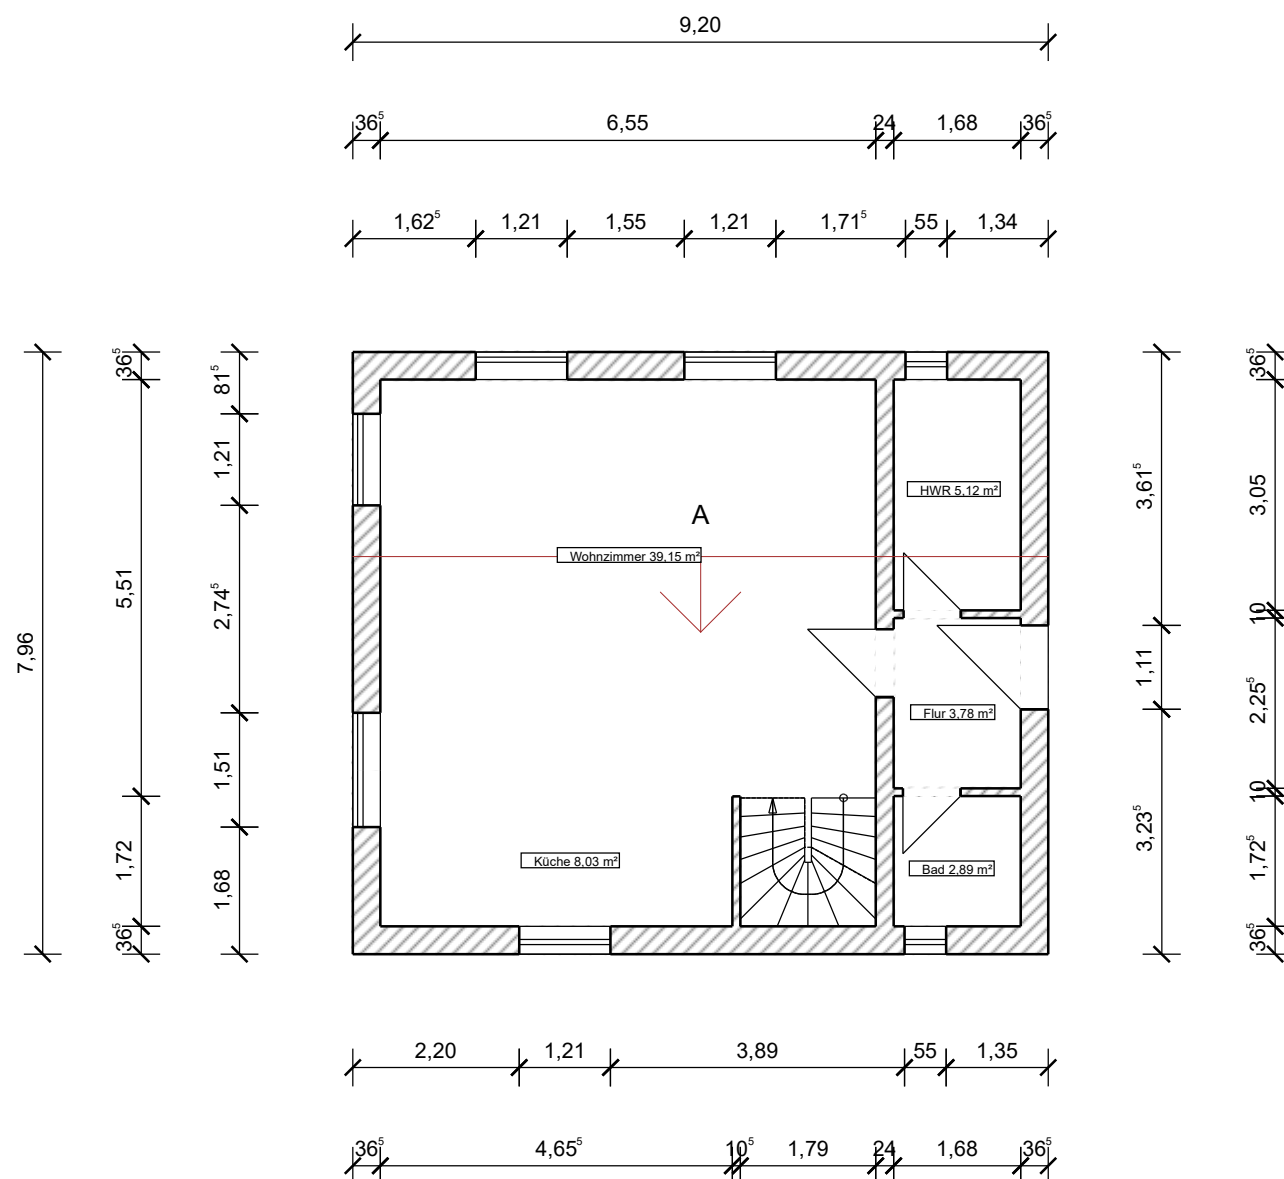


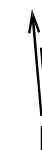

Wohnung 1 (EG)

Wohnzimmer: 39,15 m²

Küche: 8,03 m²

HWR: 5,12 m²

Flur: 3,78 m²

Bad: 2,89 m²

Terrasse: 12 m²

Gesamt: 70,97 m²

Bauherr Daniel Bachmann Ziegelweg 1 16348 Wandlitz		Planer	
Genemigt	Erzeugungsdatum 26.02.2025	Sachbearbeiter Sarnow, Tom	Druckdatum 10.03.2025
Dokument Grundriss EG [GEB]	Format DIN A3	Maßstab 1:100	Blatt-Nr. 04 von 08



KUBIK
INNOVATION

Industrie- und Gewerbegebiet 89
16278 Pinnow

Tel.: +49 (0) 33335- 30 28 92
info@kubik-innovation.de

