
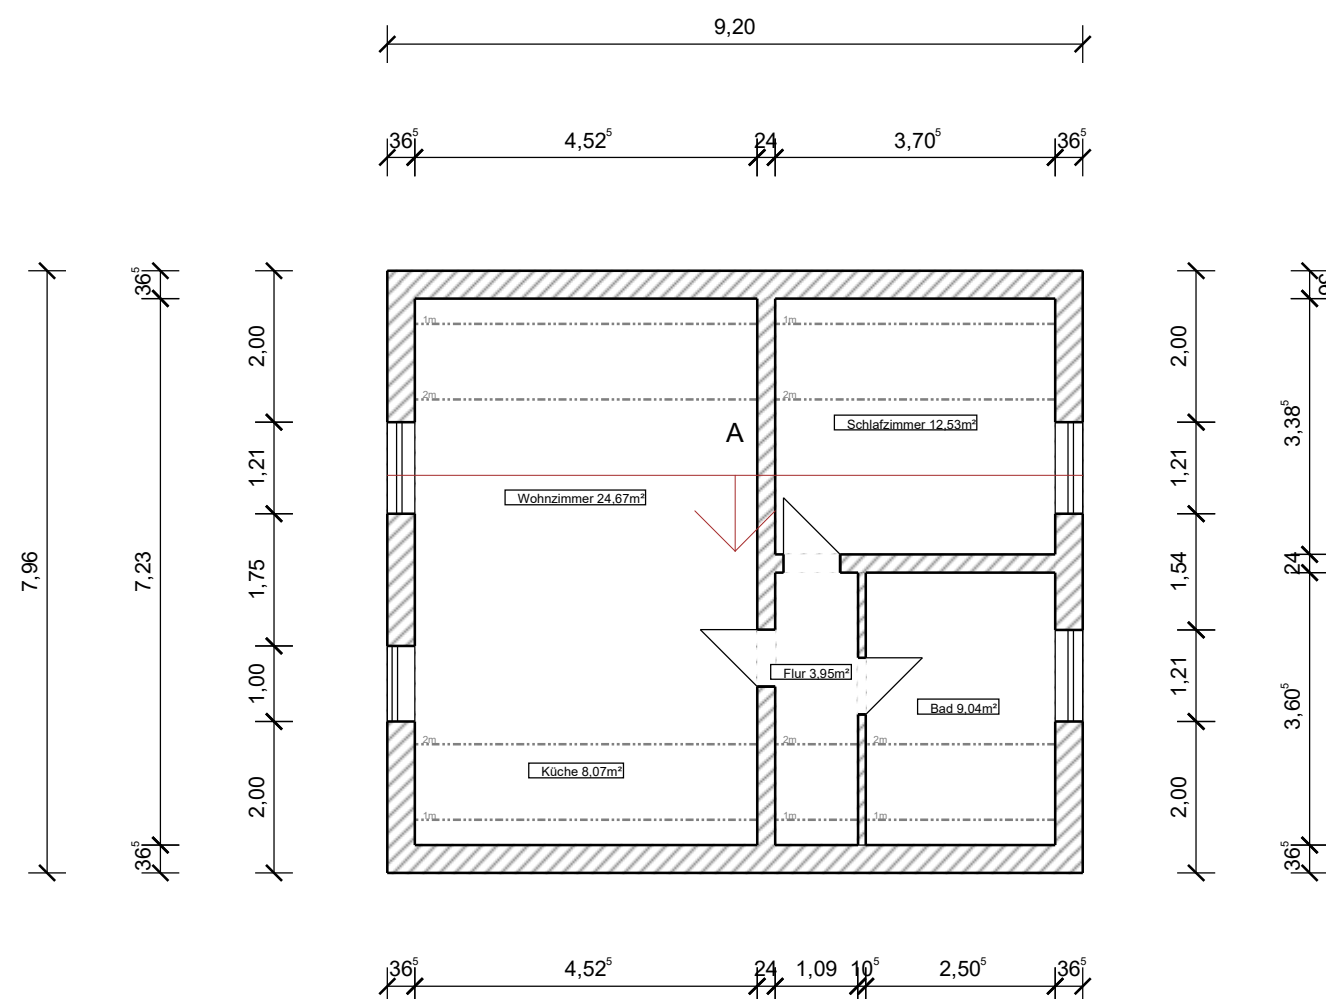


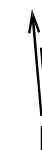

Wohnung 2 (OG)

Wohnzimmer: 24,67 m2

Küche: 8,07 m2

Schlafzimmer: 12,53 m2

Flur: 3,95 m2

Bad: 9,04 m2

Balkon: 12,26 m2

Gesamt: 70,52 m2

Bauherr Daniel Bachmann Ziegelweg 1 16348 Wandlitz		Planer	
Genemigt	Erzeugungsdatum 26.02.2025	Sachbearbeiter Sarnow, Tom	Druckdatum 10.03.2025
Dokument Grundriss DG1 [GEB]	Format DIN A3	Maßstab 1:100	Blatt-Nr. 04 von 08



KUBIK
INNOVATION

Industrie- und Gewerbegebiet 89
16278 Pinnow

Tel.: +49 (0) 33335- 30 28 92
info@kubik-innovation.de

