

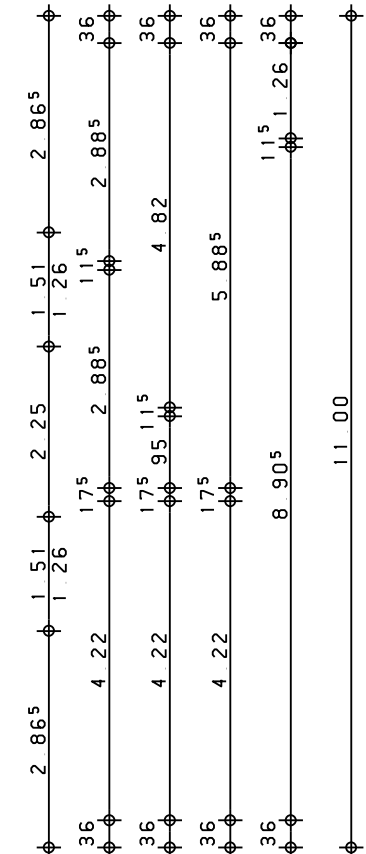
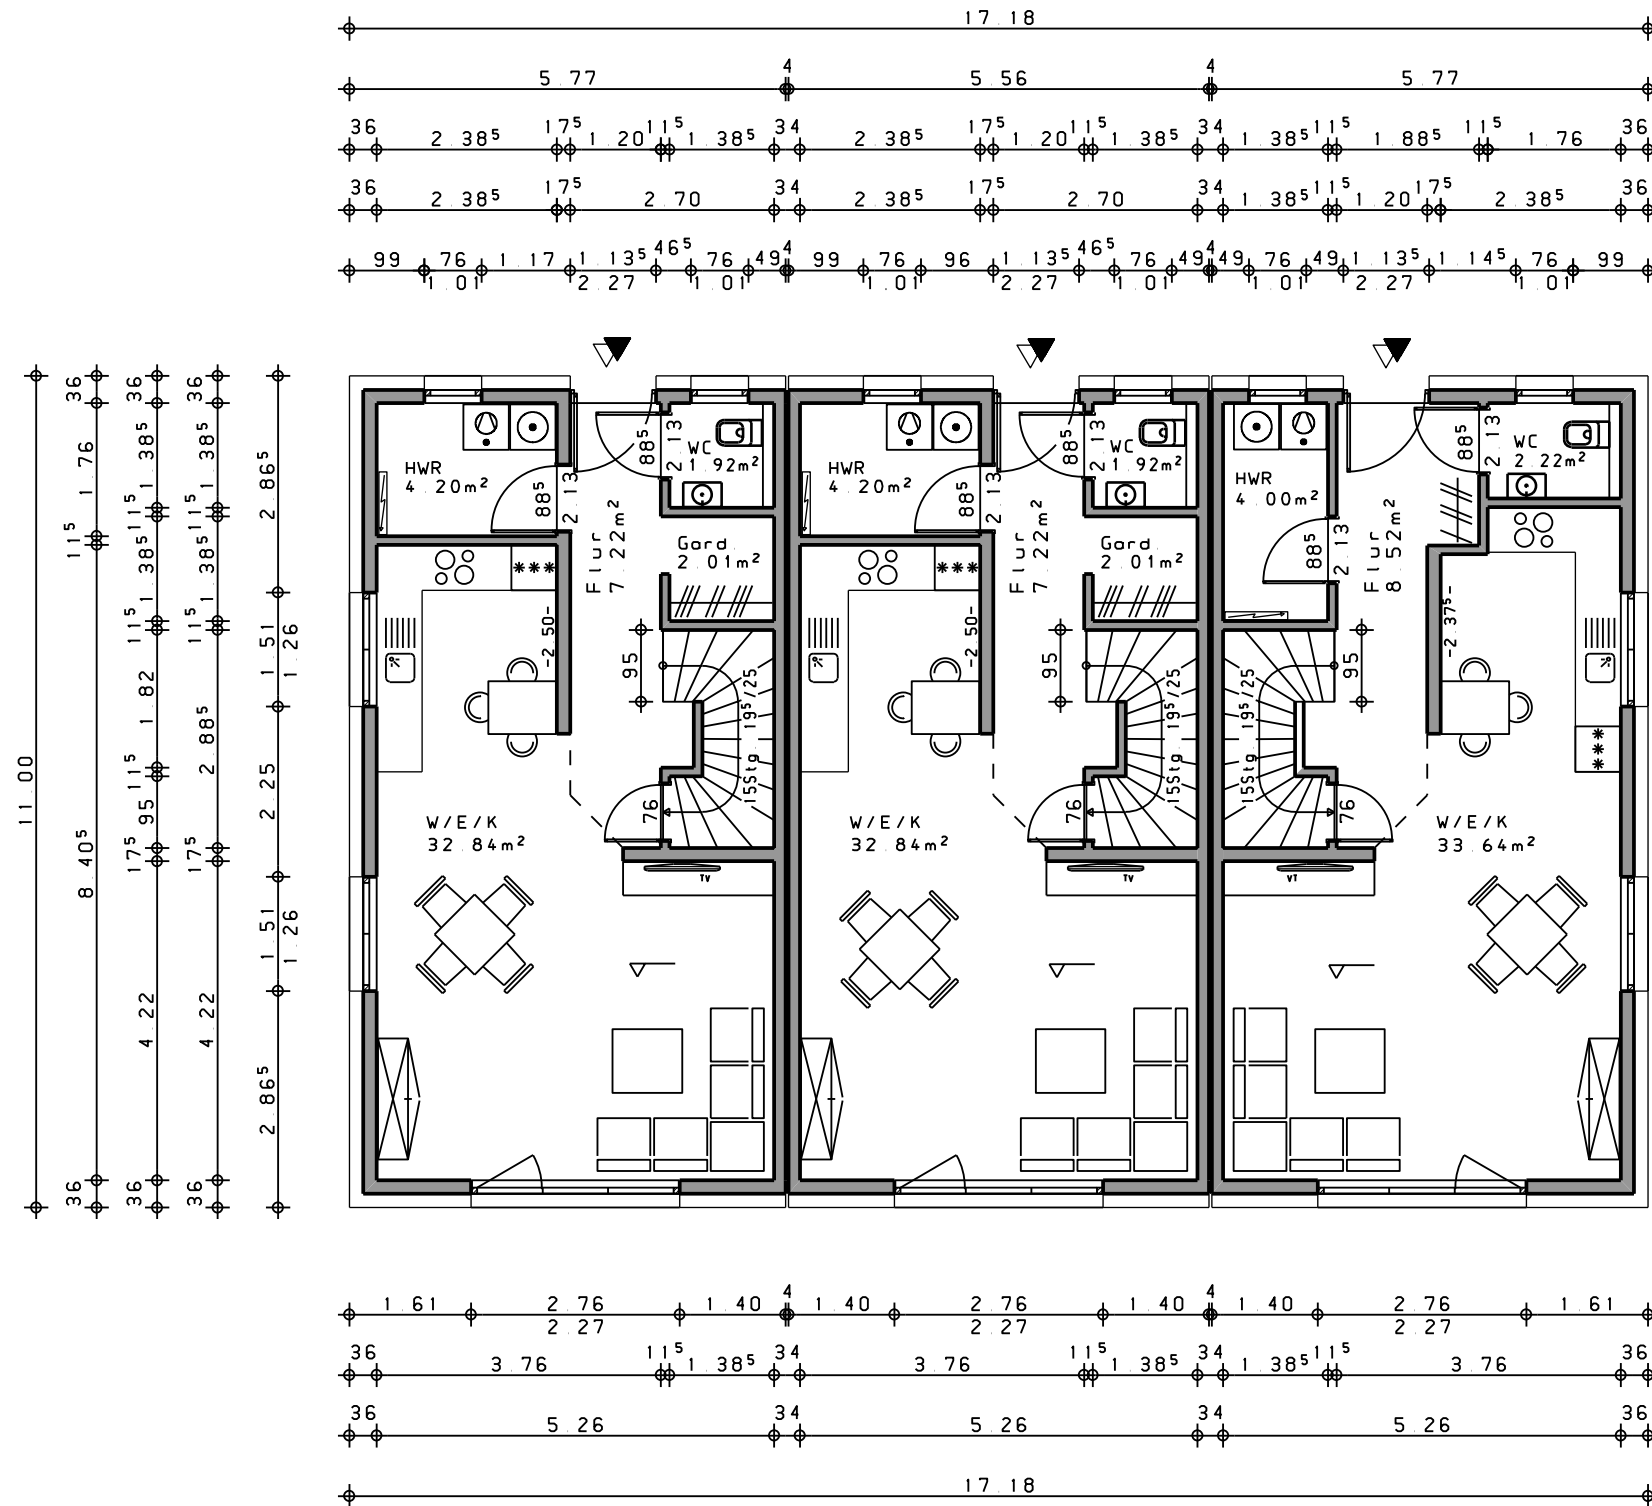


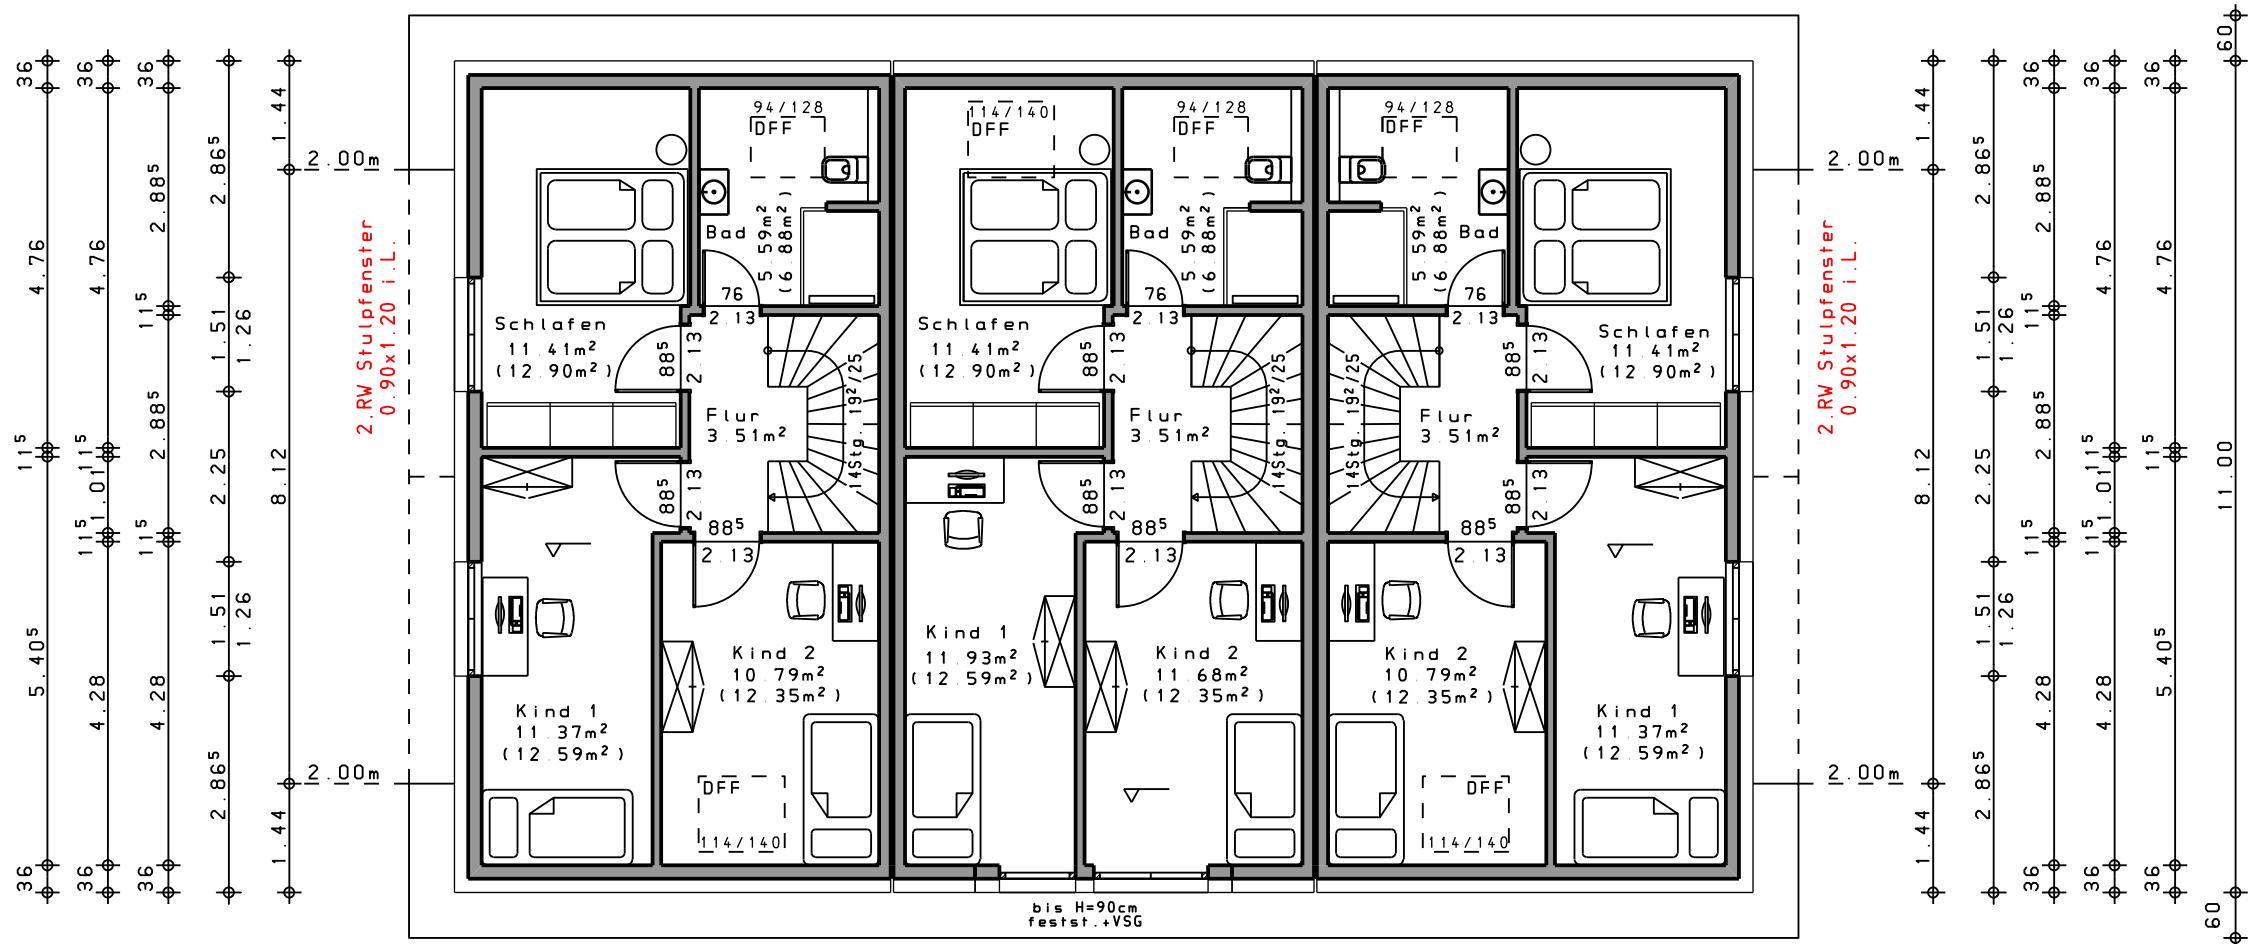


Bauvorhaben	Neubau Reihenhaus				
Bauherr					
Bauort					
geändert	05.01.2023				
gez.	Grundriss EG				
22.12.2022	Maßstab M 1:100				
	Entwurfsverfasser		Bauherrschaft		

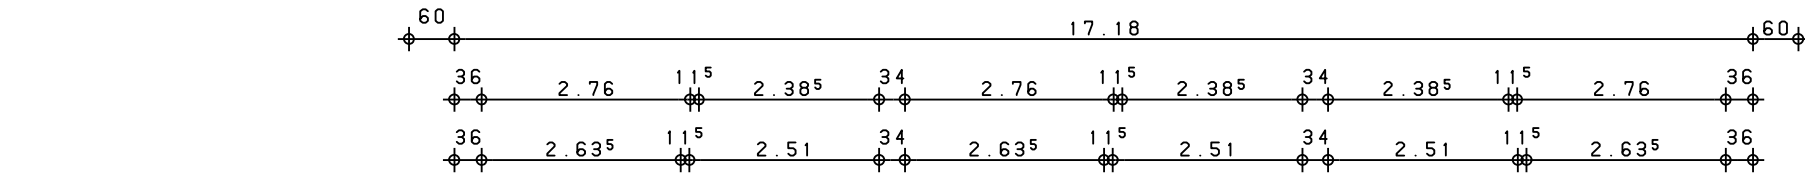

2.RW Stulpfenster
0.90x1.20 i.L.

2.RW Stulpfenster
0.90x1.20 i.L.

Stuplf. 2.RW
0.90x1.20 i.L.

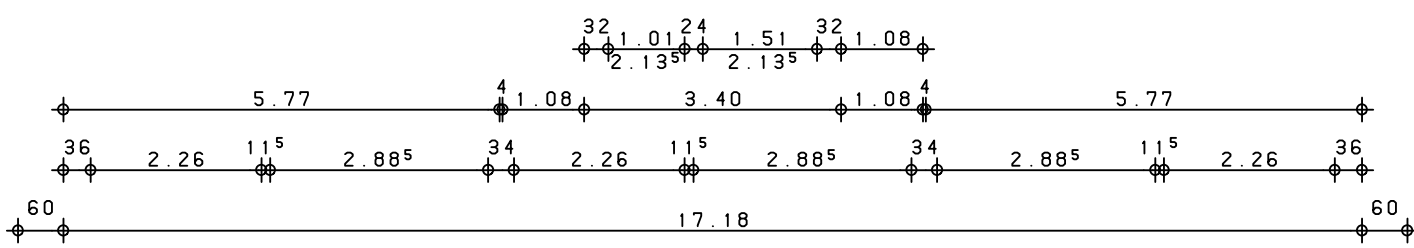

Bauvorhaben	Neubau Reihenhaus				
Bauherr					
Bauort					
geändert	05.01.2023				
gez.	Grundriss DG				
22.12.2022	Maßstab M 1:100				
	Entwurfsverfasser		Bauherrschaft		


gepl. Gelände

vorh. Gelände

Architectural cross-section drawing of a building with a gabled roof. The drawing shows the internal structure including the roof truss, floor joists (Kehlbalken), and stairs. Key dimensions are provided: total width 11.00m, total height 4.955m, and various internal heights and widths. Labels include 'Dacheindeckung -anthrazit-', 'Spb', 'DG', 'EG', 'Stb.-Decke', '145 Stg 192/25', and '155 Stg 195/25'. A note at the bottom states 'ggf. Gründung auf Schotterpolster STB-Bodenplatte lt. Statik'.

$$\underline{V \sim 1330 \text{ m}^3}$$

Bauvorhaben	Neubau Reihenhaus				
Bauherr					
Bauort					
geändert	05.01.2023				
gez.	Schnitt				
22.12.2022					
	Entwurfsverfasser		Bauherrschaft		

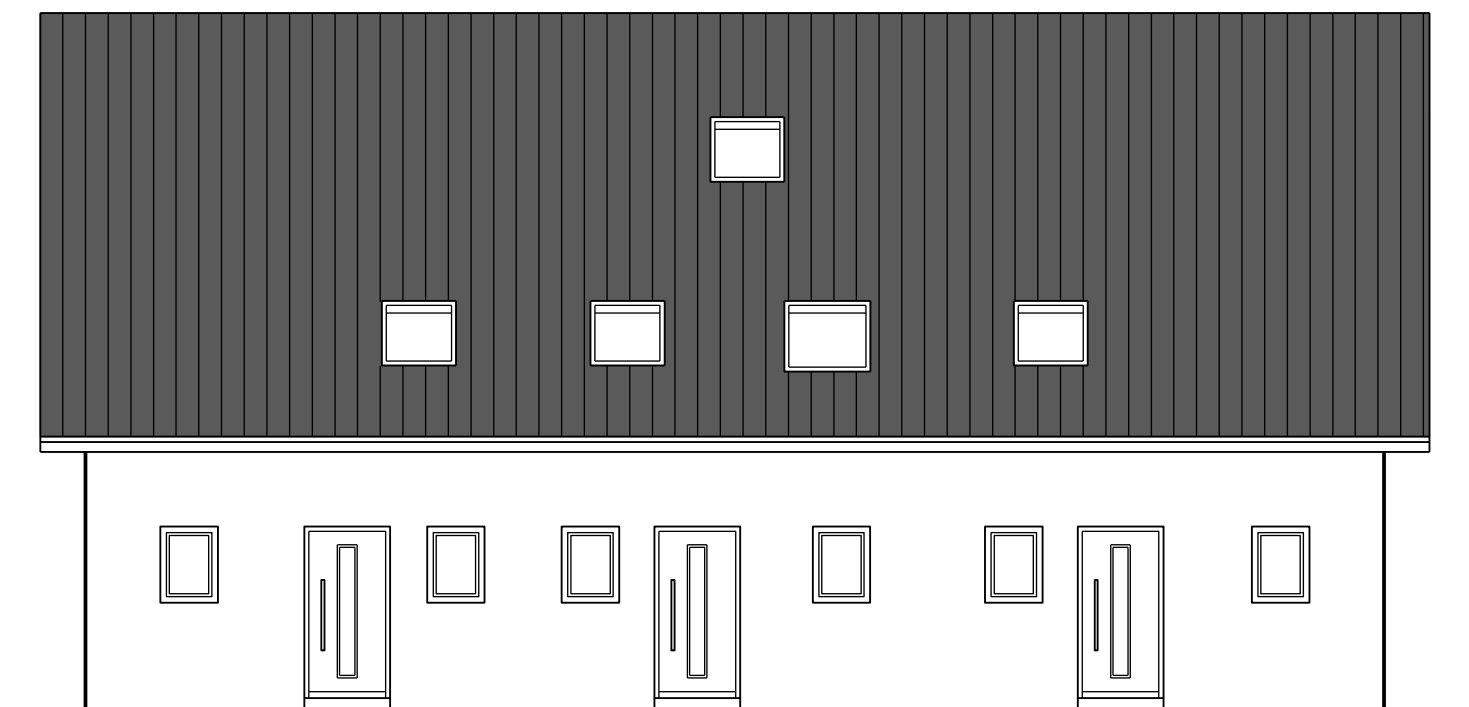

Ansichten

Bauvorhaben	Neubau Reihenhäuser				
Bauherr					
Bauort					
geändert	05.01.2023				
gez.	Ansichten				
22.12.2022	Maßstab M 1:100				
	Entwurfsverfasser		Bauherrschaft		