
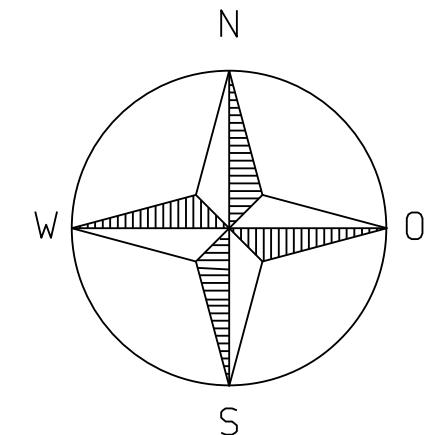


Teil 1  ca. 227m<sup>2</sup>  
 Teil 2  ca. 131m<sup>2</sup>  
 Teil 3  ca. 193m<sup>2</sup>  
 Gemeinschaftsflächen ca. 83m<sup>2</sup>  
 Gesamtfläche ca. 634m<sup>2</sup>

Stadt: Bellinghausen  
 Gemarkung: Bellinghausen  
 Flur: 1  
 Flurstück: 696+697

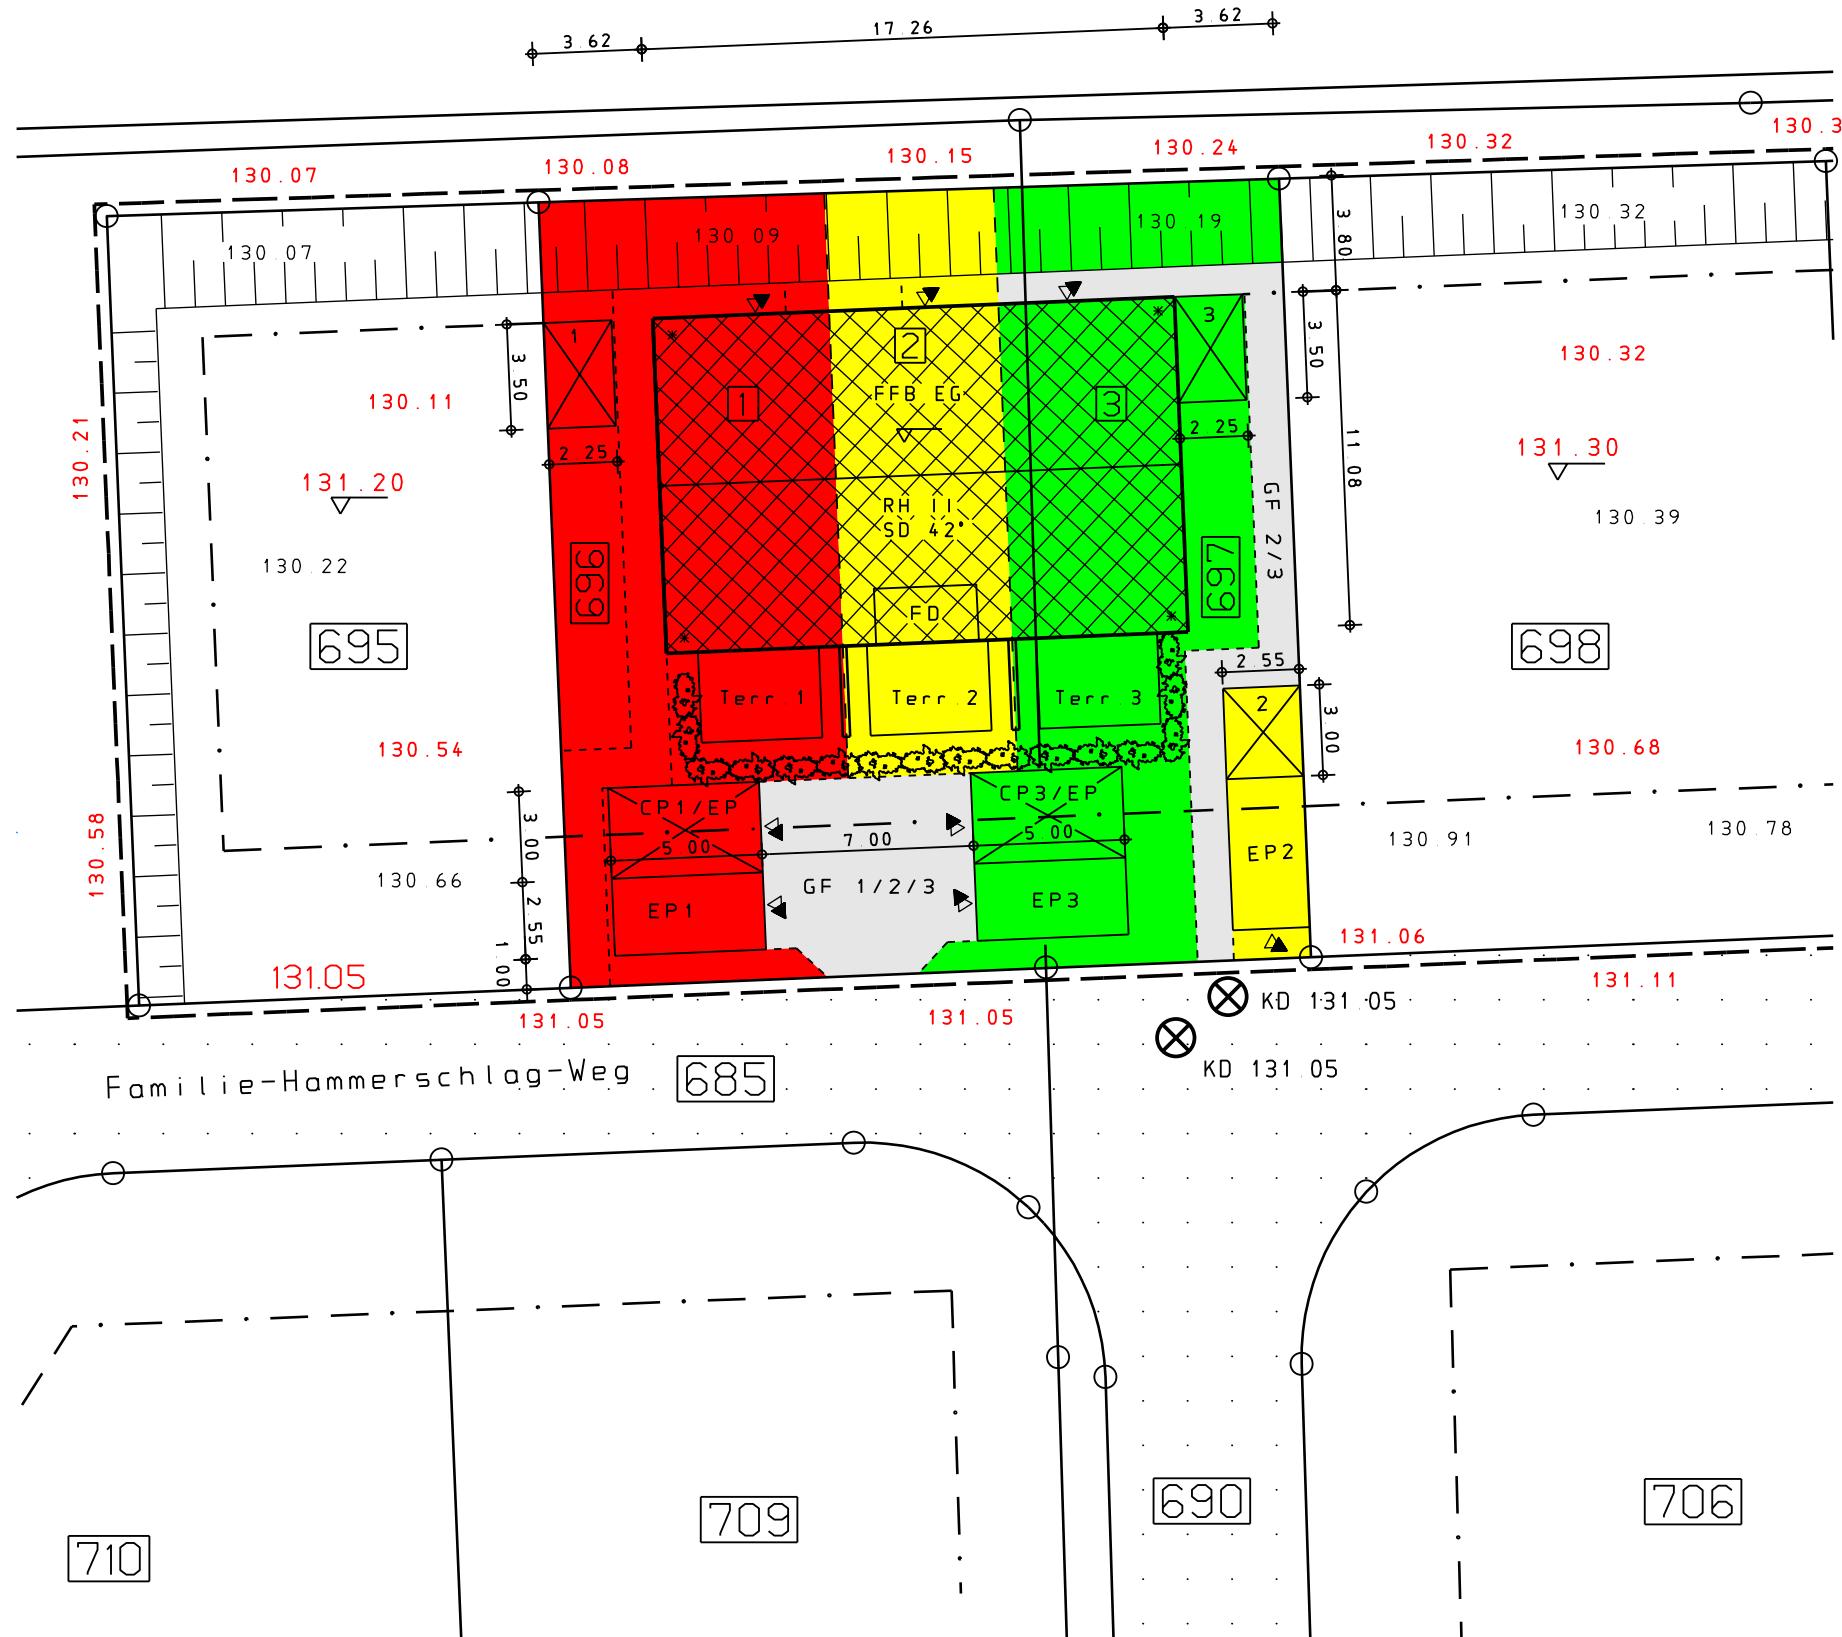

Alle Maße und Höhenangaben sind zwingend vor Baubeginn durch die jeweiligen ausführenden Unternehmer bzw. Verantwortlichen örtlich zu prüfen.

Es wird zur Klärung der Wasserverhältnisse und Tragfähigkeit des Bodens zur Durchführung eines Boden- und Baugrundgutachtens geraten!

Bauvorhaben	Neubau Reihenhaus mit 3 WE, 2 CP und 3 EP				
Bauherr	Major Immo GmbH				
	Weststr. 8, 33818 Leopoldshöhe				
Bauort					
geändert					
gez.					
02.09.2025	Lageplan				
	Maßstab M 1:250				
Entwurfsverfasser					
Bauherrschaft					