


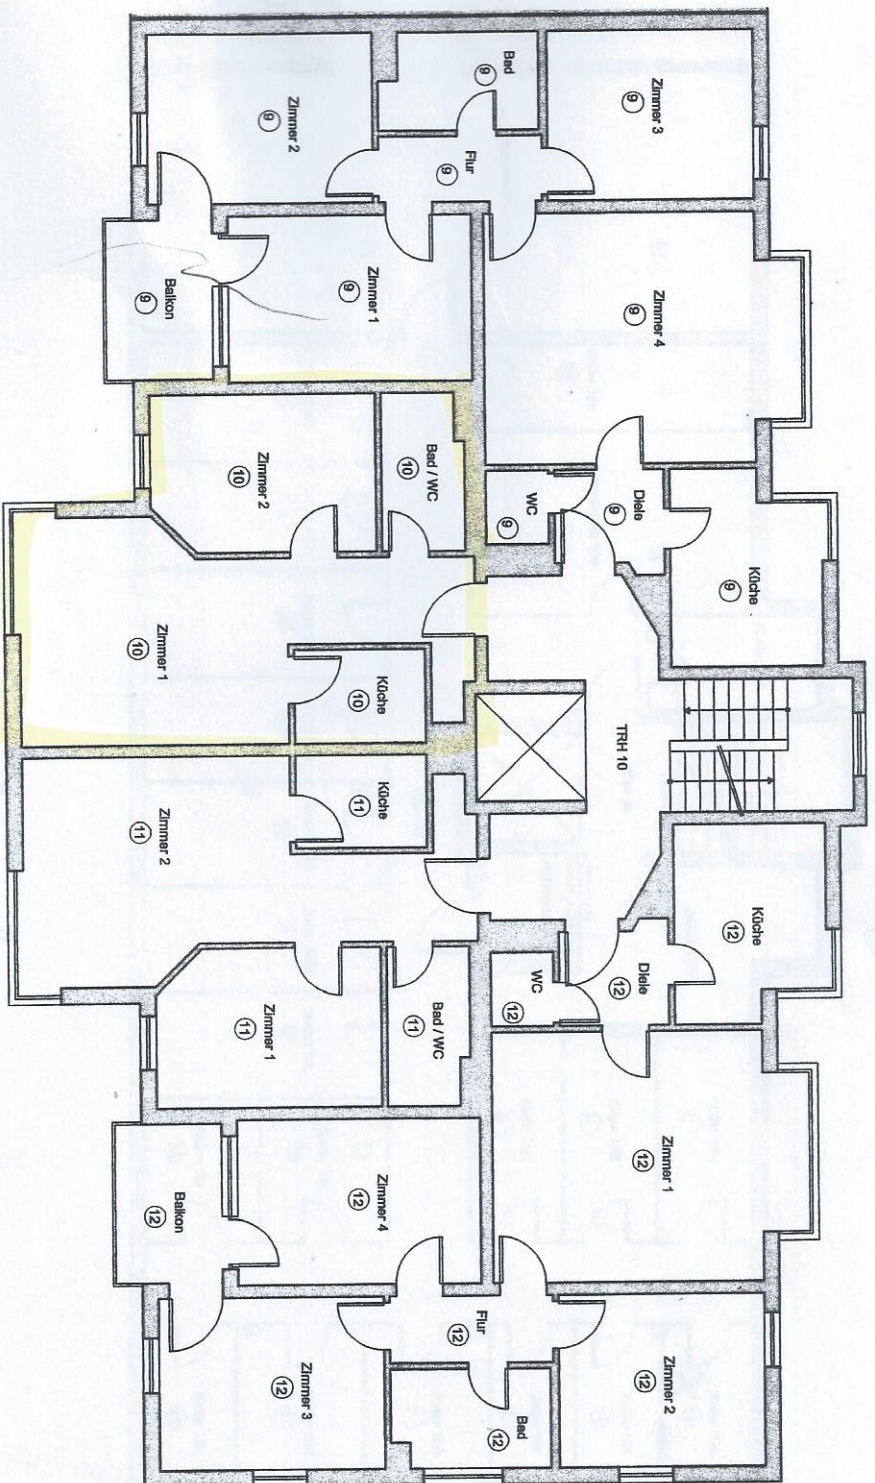

Grundriss 3. Obergeschoss

Maßstab 1:100

Wohngebäude
Stuttgart Ost
Schwarzenbergstraße 10

gezeichnet 09.12.2004

ENBW

EnBW Service GmbH
Liegenschaften
Baumanagement