


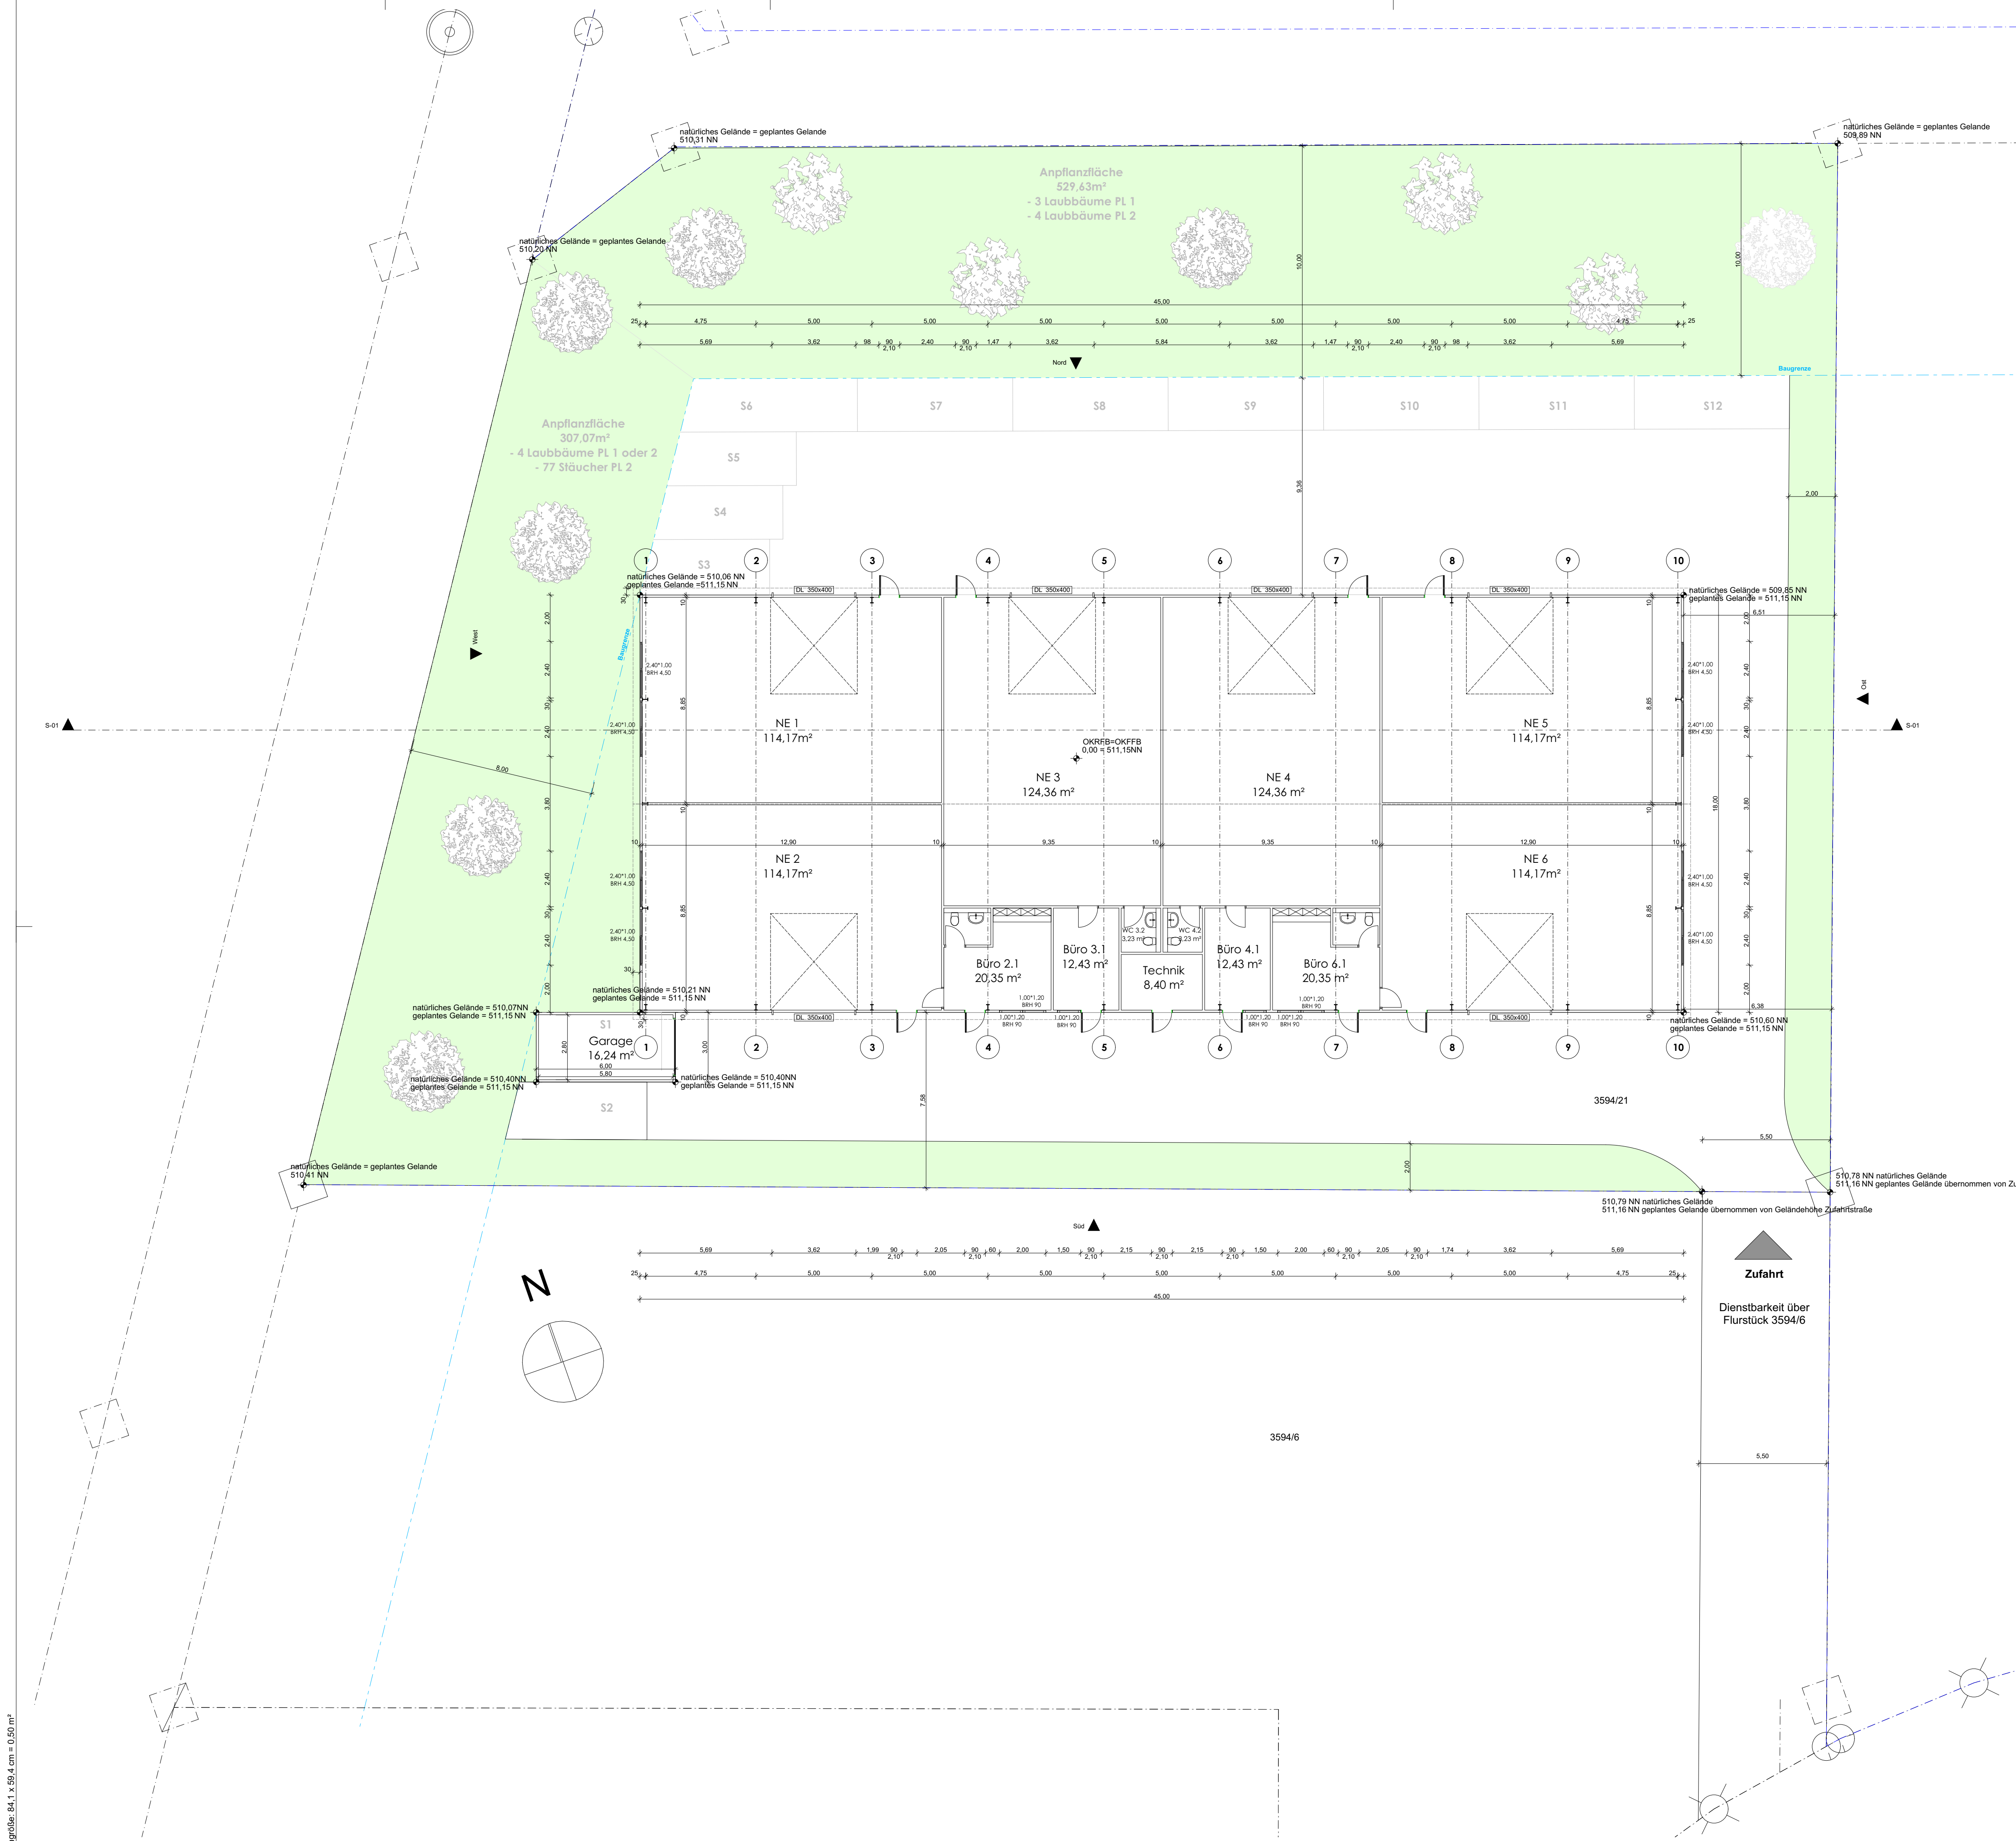

EINREICHPLAN

BAUVORHABEN: Michael-Schäffer-Str. 11c
86399 Bobingen

Neubau einer Lagerhalle mit Büros, Garage und Stellplätzen

AMTLICHE VERMERKE:



INDIVIDUALPLAN
Energieberatung und Baufachplanung

BEAUFTRAGUNG DURCH:

BAUFÜHRUNG:

GRUNDEIGENTUM VON:

PLANUNG DURCH:
CS Individualplan
Zeppelinstr. 7
68642 Bürstadt

WEB: www.csindividualplan.de
E-MAIL: info@csindividualplan.de

PLANINHALT: Grundriss EG

PLANNUMMER:
02

MASSSTAB:

1:100

GEZ.:

Carolin Schneider

DATUM:

21.07.2025