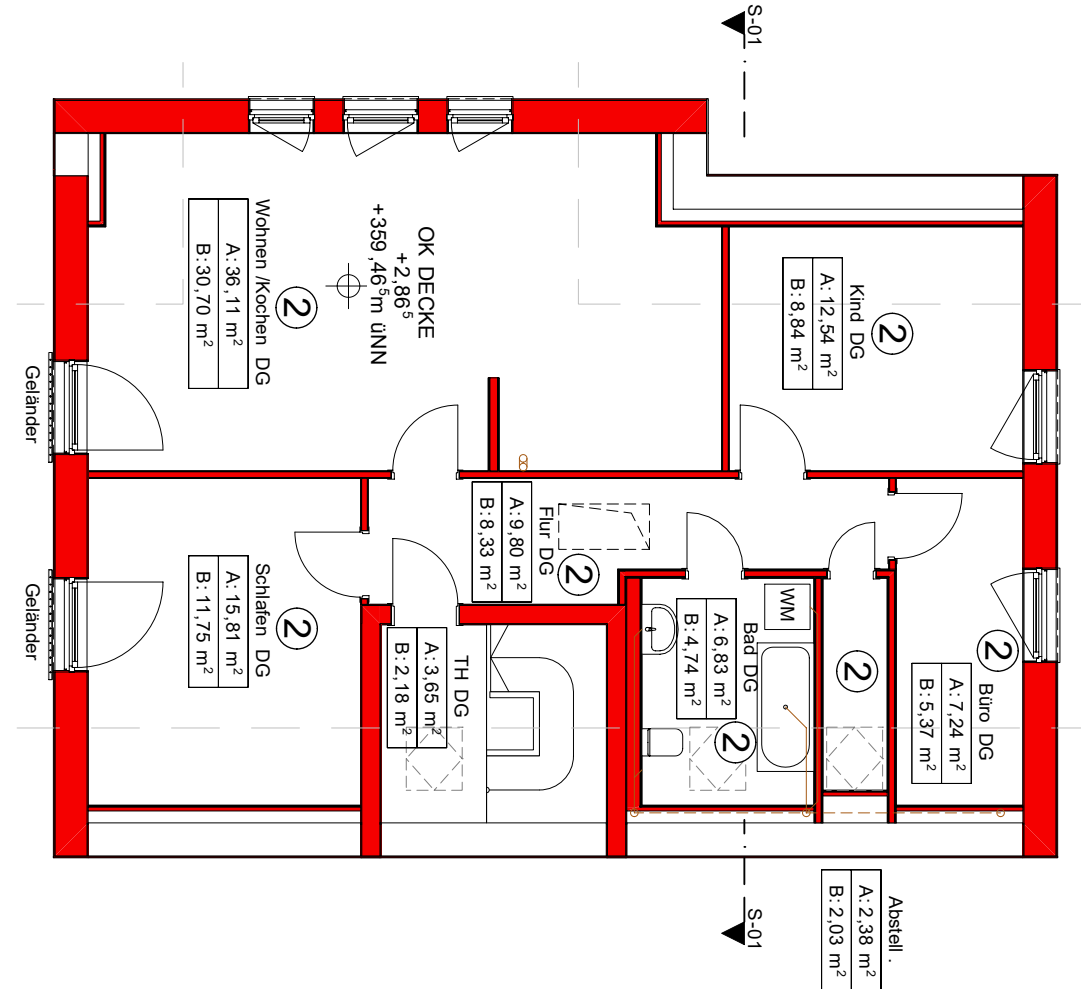
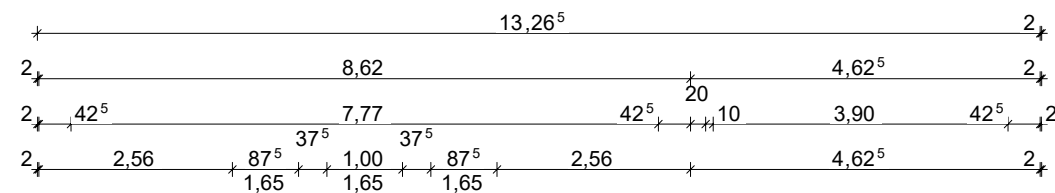
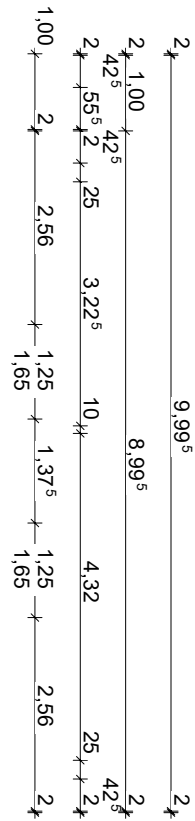


ngenieurbüro Shefer beratender Ingenieur		Aufteilungsplan - Grundriss OG		Gezeichnet: Shefer	Datum 17.12.2025
Ingenieurbüro Shefer - René Shefer Eichendorffstraße 25 48488 Emsbüren Tel.: 0151 12216545		Auftraggeber Hermann Löffler	Bauvorhaben Simonshofer Str. 18a 91220 Schnaittach	Maßstab M 1:100	Plannummer EP-04
H/B = 297 / 420 (0.12m²)		Allplan 2025			