

Gemeinde: Scheer


LAGEPLAN

Gemarkung: Scheer

Kreis: Sigmaringen

- zeichnerischer Teil Maßstab 1 : 500 -
Auszug aus dem Liegenschaftskataster

Hinsichtlich etwa vorhandener unterirdischer Leitungen wird keine Gewähr übernommen!

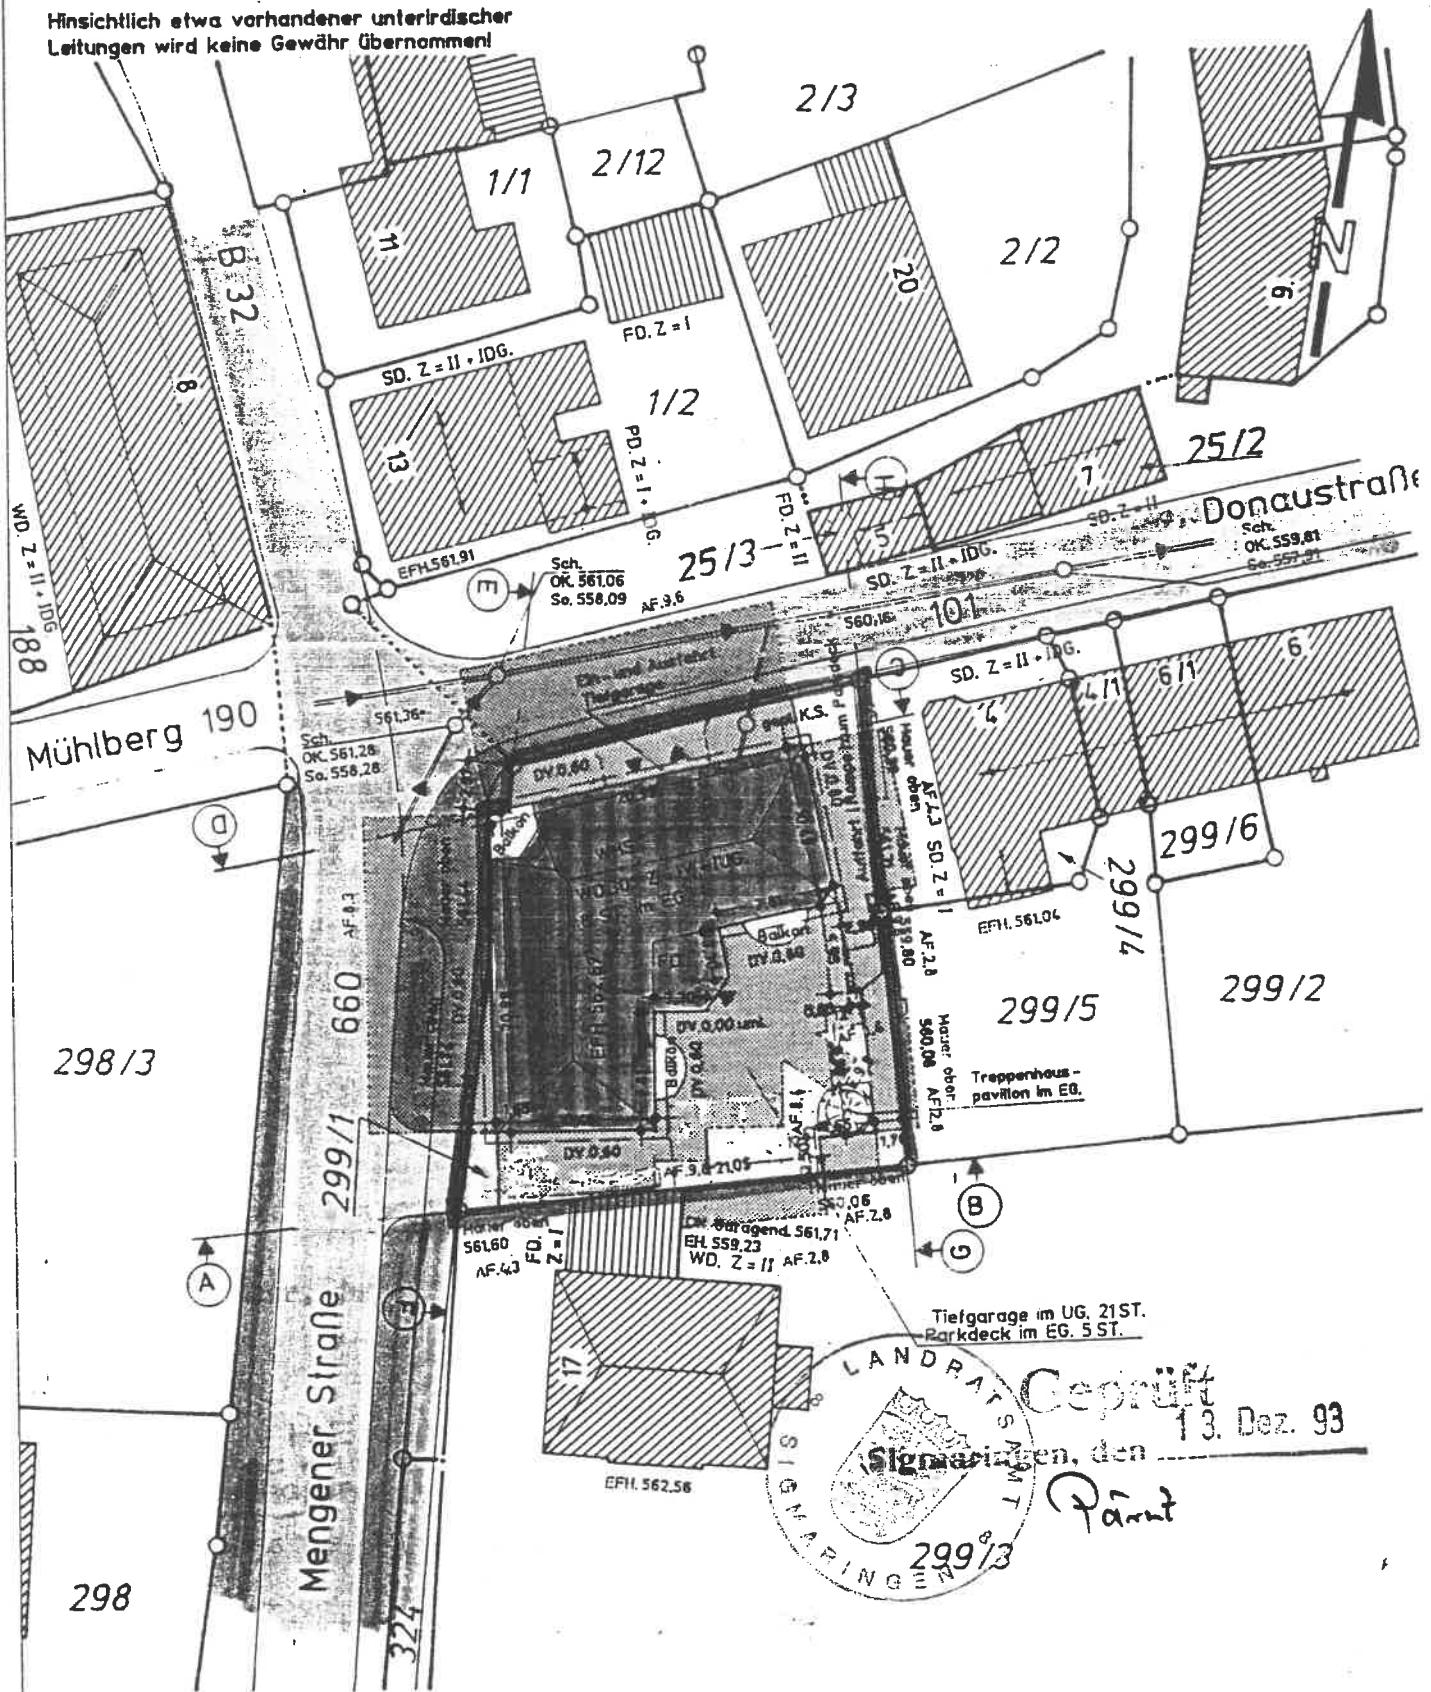

Anerkannt:

Anerkannt:

Gefertigt:

/ Raiffeisenbank
Mengen-Scheer eG

Datum Der Bauherr

NORBERT HERDE
FREIER ARCHITEKT
OBERE SONNENBERGSTRASSE 15
7486 SCHERB / DONAU
TELEFON 07572/8230

Datum Der Planverfasser (§ 45/1 LBC)

15. OKT. 93

Datum Der Sachverständigen § 45/2 LBO

