


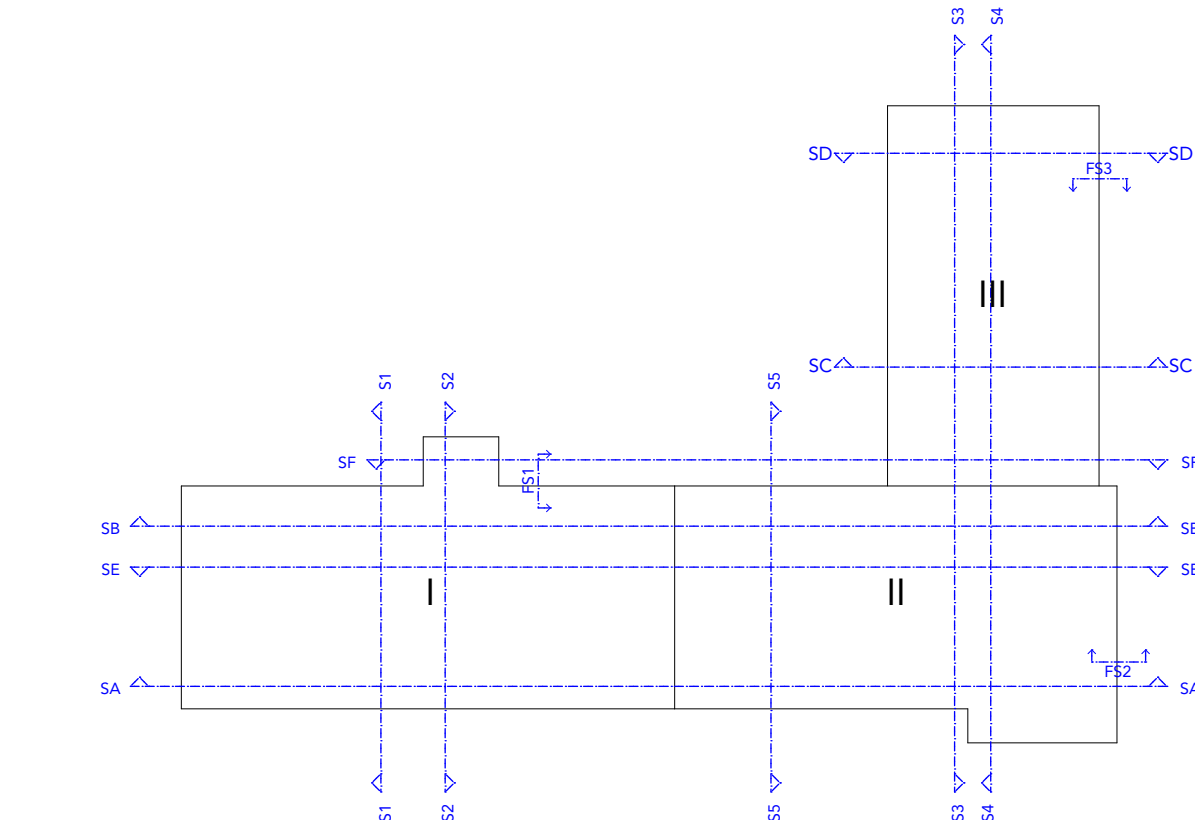

	Stahlbohrer, ohne Schutz		Stahl
	Stahlbohrer, mit Schutz		Holz
	Kalksandbohrer, ohne Schutz		Alu
	Kalksandbohrer, mit Schutz		Neusee
	Vornagel		Deckenbohrloch
	Dünnwand-IT		Wandbohrloch
	Dünnwand-IT mit Schutz		Bodenbohrloch
	Boden-gewächs		Bodenbohrloch
	Füllboden		

LM	Inter-Raumhöhe	WS	Wandhöhe
UL	Unterhöhe	WS	Wandbohrloch
CK	Cheminée	ESD	Deckenbohrloch
PF	Prüf-Flächenbohr	SD	Soll-Strukturhöhe
HT	Hohl-Türschloß	BS	Bodenbohrloch
TA	Türschloß	SK	Stiegenraum-Füllhöhe
FS	Fensterhöhe	BE	Bodenmaß
BH	Balken-Höhe / Balken- u. OSB	LF	Längsmaß
MS	Mauer- oder Normalbauhöhe	HL	Haushöhe
GE	Giebelhöhe	ELT	Elektronenmaß
UE	Übergang	L	Länge
LE	Längsmaß	G	Ges.
CK	Giebelhöhe	S	Stärke

$\pm 0,6$
Höhebreite in Grundriss bezogen auf OSB

$\pm 0,70$
Höhebreite in Grundriss bezogen auf OSB

$\pm 0,8$
Höhebreite (außen)

$\pm 1,0$
Höhebreite (innen)

Indicatore

FOUR MOVE

Index	Datum	rev	Revisionsnr.
-------	-------	-----	--------------

Alle Maße sind von den ausführenden Firmen auf der Baustelle selbstverantwortlich zu prüfen. Diese Zeichnung ist nur gültig in Verbindung mit den Plänen der Fachingenieure. Bei Maßunzimmigkeiten ist unverzüglich die Bauleitung zu unterrichten. Tür- und Brüstungshöhen beziehen sich auf OKFF.

Ausführungsplanung

Umnutzung und Umbau des ehem. Marienhospitals in Laer

Pohlstraße 21, 48366 Laer

3. Obergeschoss Gesamt* (verbreitert)

Bauhardt-inc

L. & A. Grundbesitz GBR

Blaikenkamp 4

48/37 Digby H

Freigabe:

Maßstab: 1:50, 1:500

Plan-Nr.: 0503-U

FOUR / MOVE

Alle Maße sind von den ausführenden Firmen auf der Baustelle selbstverantwortlich zu prüfen. Diese Zeichnung ist nur gültig in Verbindung mit den Plänen der Fachingenieure. Bei Maßunzimmigkeiten ist unverzüglich die Bauleitung zu unterrichten. Tür- und Brüstungshöhen beziehen sich auf OKFF.

Ausführungsplanung

Umnutzung und Umbau des ehem. Marienhospitals in Laer

Pohlstraße 21, 48366 Laer

3. Obergeschoss Gesamt* (verbreitert)

Bauhardt-inc

L. & A. Grundbesitz GBR

Blaikenkamp 4

48/37 Digby H

Freigabe:

Maßstab: 1:50, 1:500

Plan-Nr.: 0503-U