


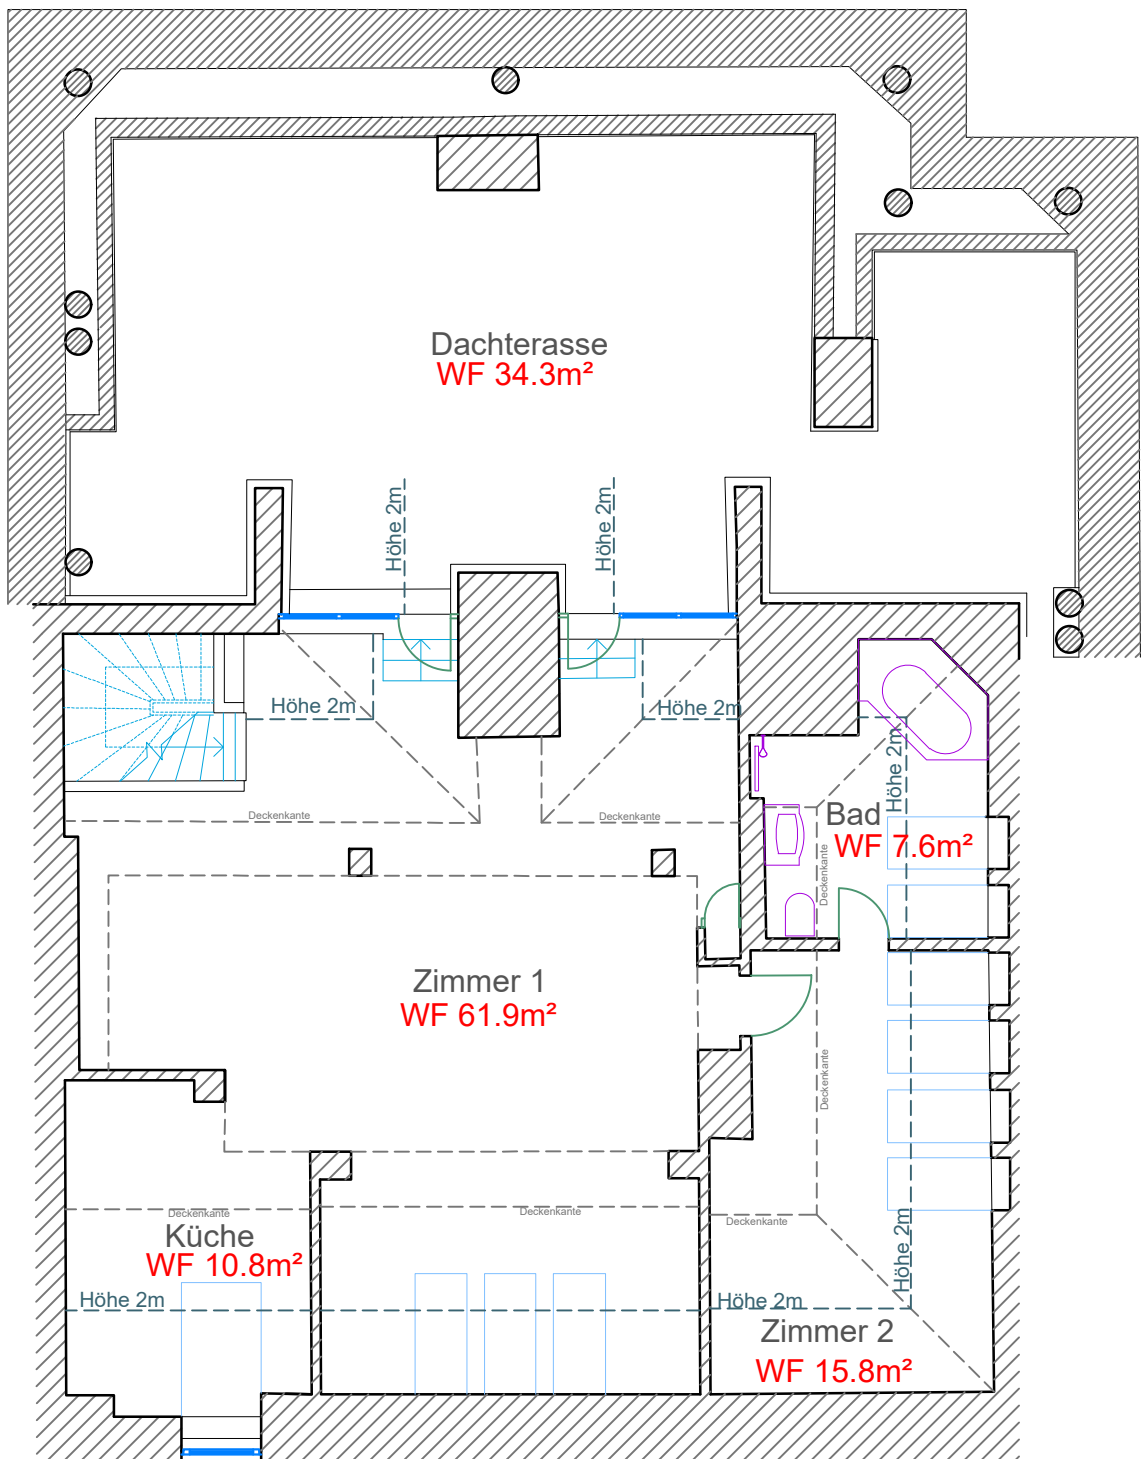


Antragsnummer 8/2024
Maßstab 1: 100

55218 Ingelheim am Rhein
Am Ikasee 1
Telefon (06132) 76141
Telefax (06132) 76483

Grundriss Dachgeschoss
Block I Germanikus-Bau, Trajanstraße 14

Gemarkung Mainz
Flur 6 - Flurstück 383/10

	Datum	Name	Wohnfläche Dachgeschoss: 130.4m ²
Bearbeitet	26.01.2024	A. Hoesse	
Ergänzt			

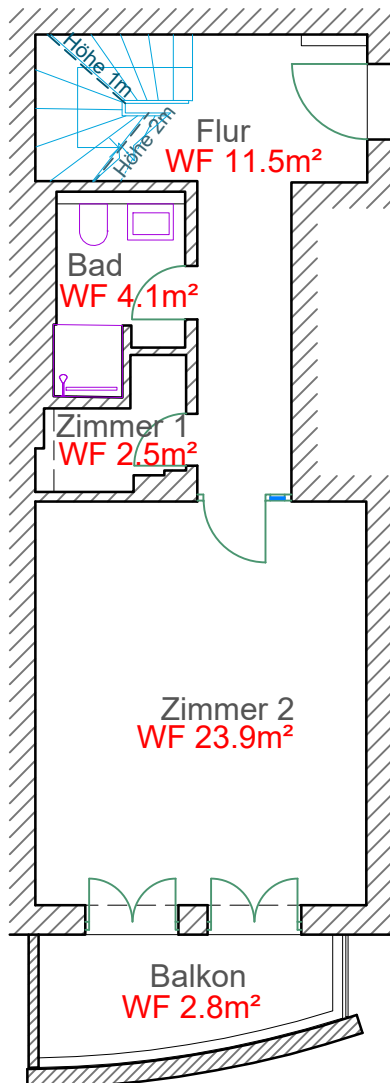

Antragsnummer 8/2024
Maßstab 1: 100

55218 Ingelheim am Rhein
Am Ikasee 1
Telefon (06132) 76141
Telefax (06132) 76483

Grundriss 3. Obergeschoss
Block I Germanikus-Bau, Trajanstraße 14

Gemarkung Mainz
Flur 6 - Flurstück 383/10

	Datum	Name	Wohnfläche 3. Obergeschoss: 44.8m²
Bearbeitet	26.01.2024	A. Hoese	
Ergänzt			