


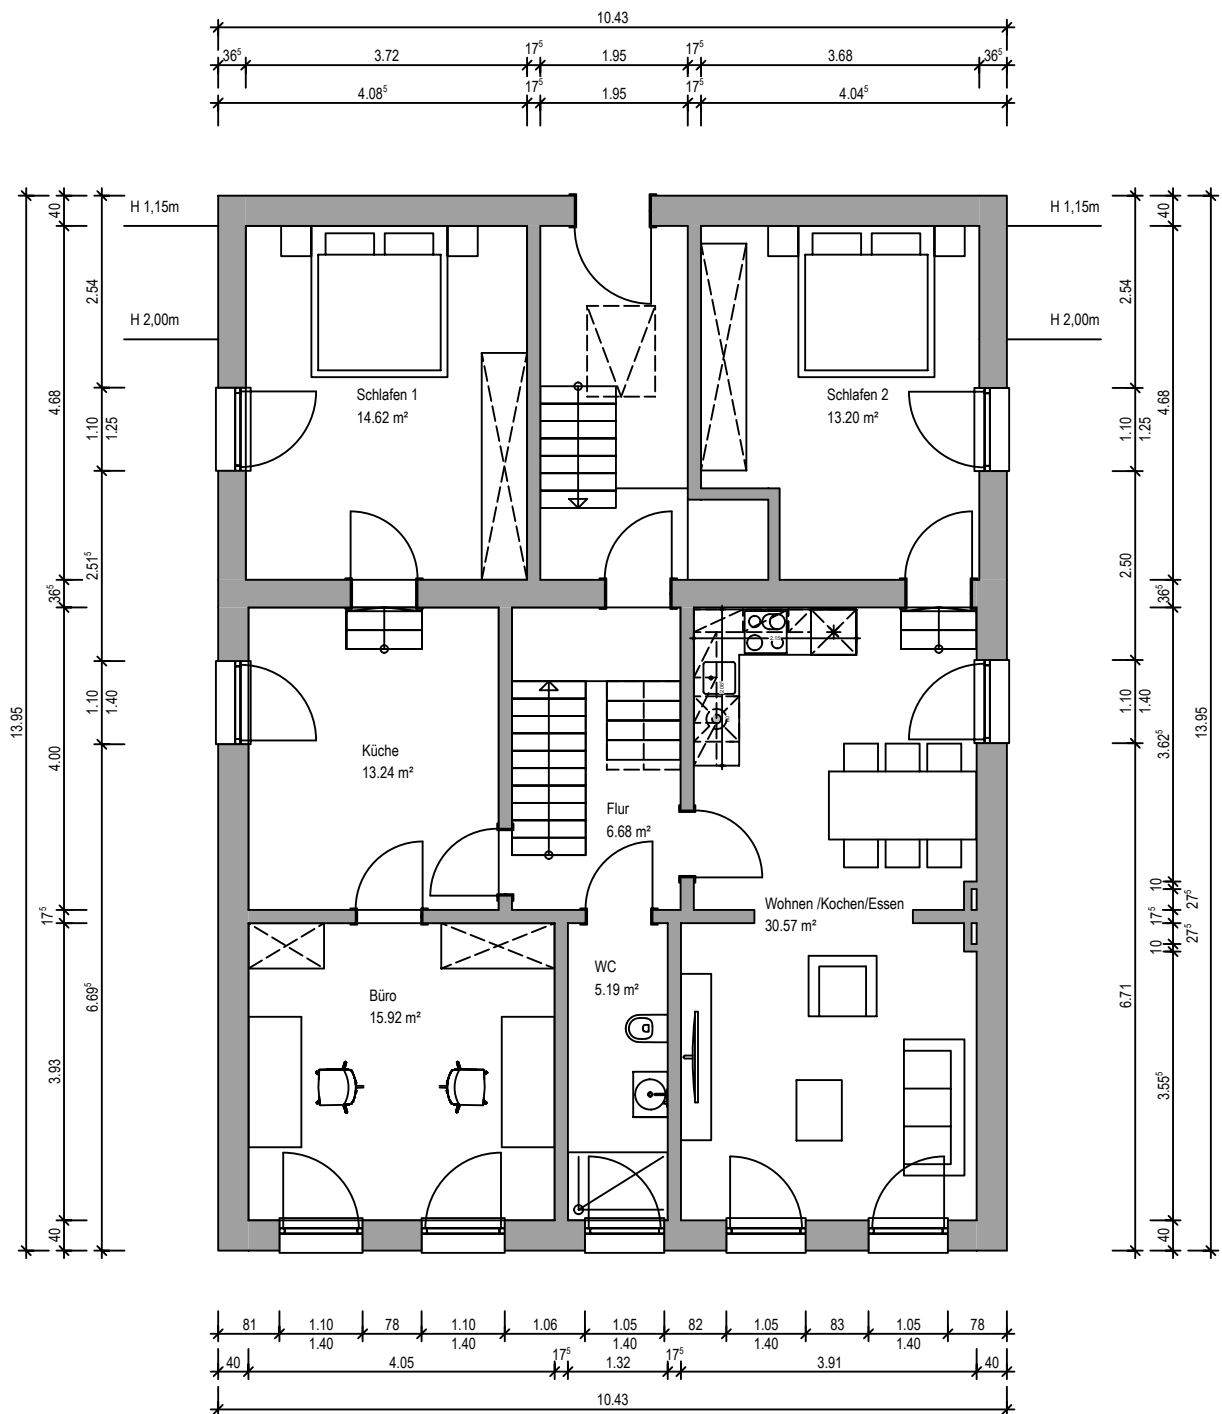

Planinhalt: Grundriss Erdgeschoss

Sedanstr. 71 45699 Herten

Architekturbüro Steinböck

Verdistr. 10 45657 Recklinghausen

Email: fritz.steinboeck@web.de

Tel: 02361 / 25713

Datum: 19.06.2025

Maßstab: 1:100