

Doppelcarport

2.1 Kind
A=10.84 m²

2.2 Wohnen
A=24.90 m²
LRH 2.40 m

2 Stg.
15.5/24

2.9 Gast
A: 10.45 m²

2.8 Kind
A: 13.14 m²

2.6 Bad
A: 7.47 m²

2.5 Kind
A: 13.83 m²

2.4 Gast
A: 9.10 m²

2.3 Ankleide
A: 7.66 m²

2.7 Flur
A: 7.59 m²
LRH: 2.40 m



Bereich abgesenkte Decke
LRH: 2.10 m

Terrasse

A

A

B

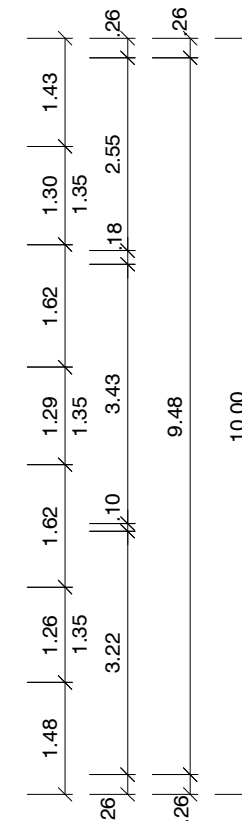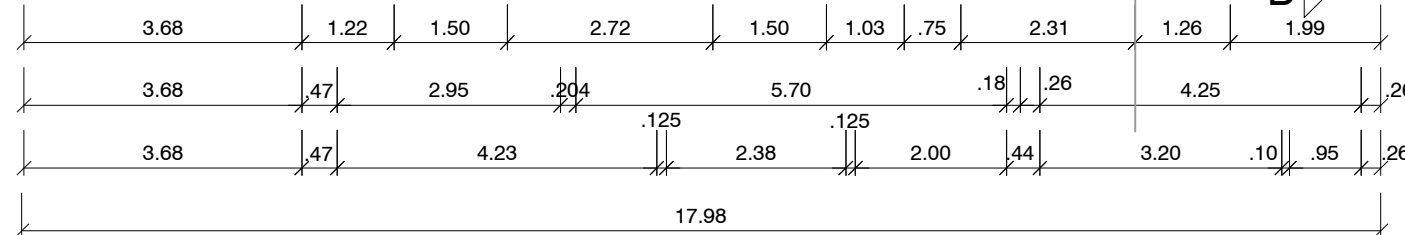

Bestandspläne wurden nach gestellten Grundlagen erstellt. Es erfolgte kein Aufmaß.

Legende

- Neubau
- Bestand
- Abbruch

Index	Datum	Änderung
A		

SVEN BUCK + PARTNER
FREISCHAFFENDE ARCHITEKTEN
Partnerschaftsgesellschaft mbB
Breitscheidstraße 37, 19306 Neustadt-Glewe, Tel. 038757/ 30 30 1, Fax 30 30 3

Bauherr Anschrift Philip Achterberg Stubber Dorfstraße 22 23818 Neuengörs		Bauherr	
Bauvorhaben Um- und Ausbau eines Wohnhauses mit angebauter Scheune zu Wohnzwecken Stubber Dorfstraße 22, 23818 Neuengörs		Entwurfsverfasser	
Darstellung Grundriss Obergeschoss		Bearbeiter Brandmann	
		Datum 22.02.2016	
Planungsphase Bauantrag	Maßstab 1 : 100	Format DIN A3	Zeich.-Nr. 2