




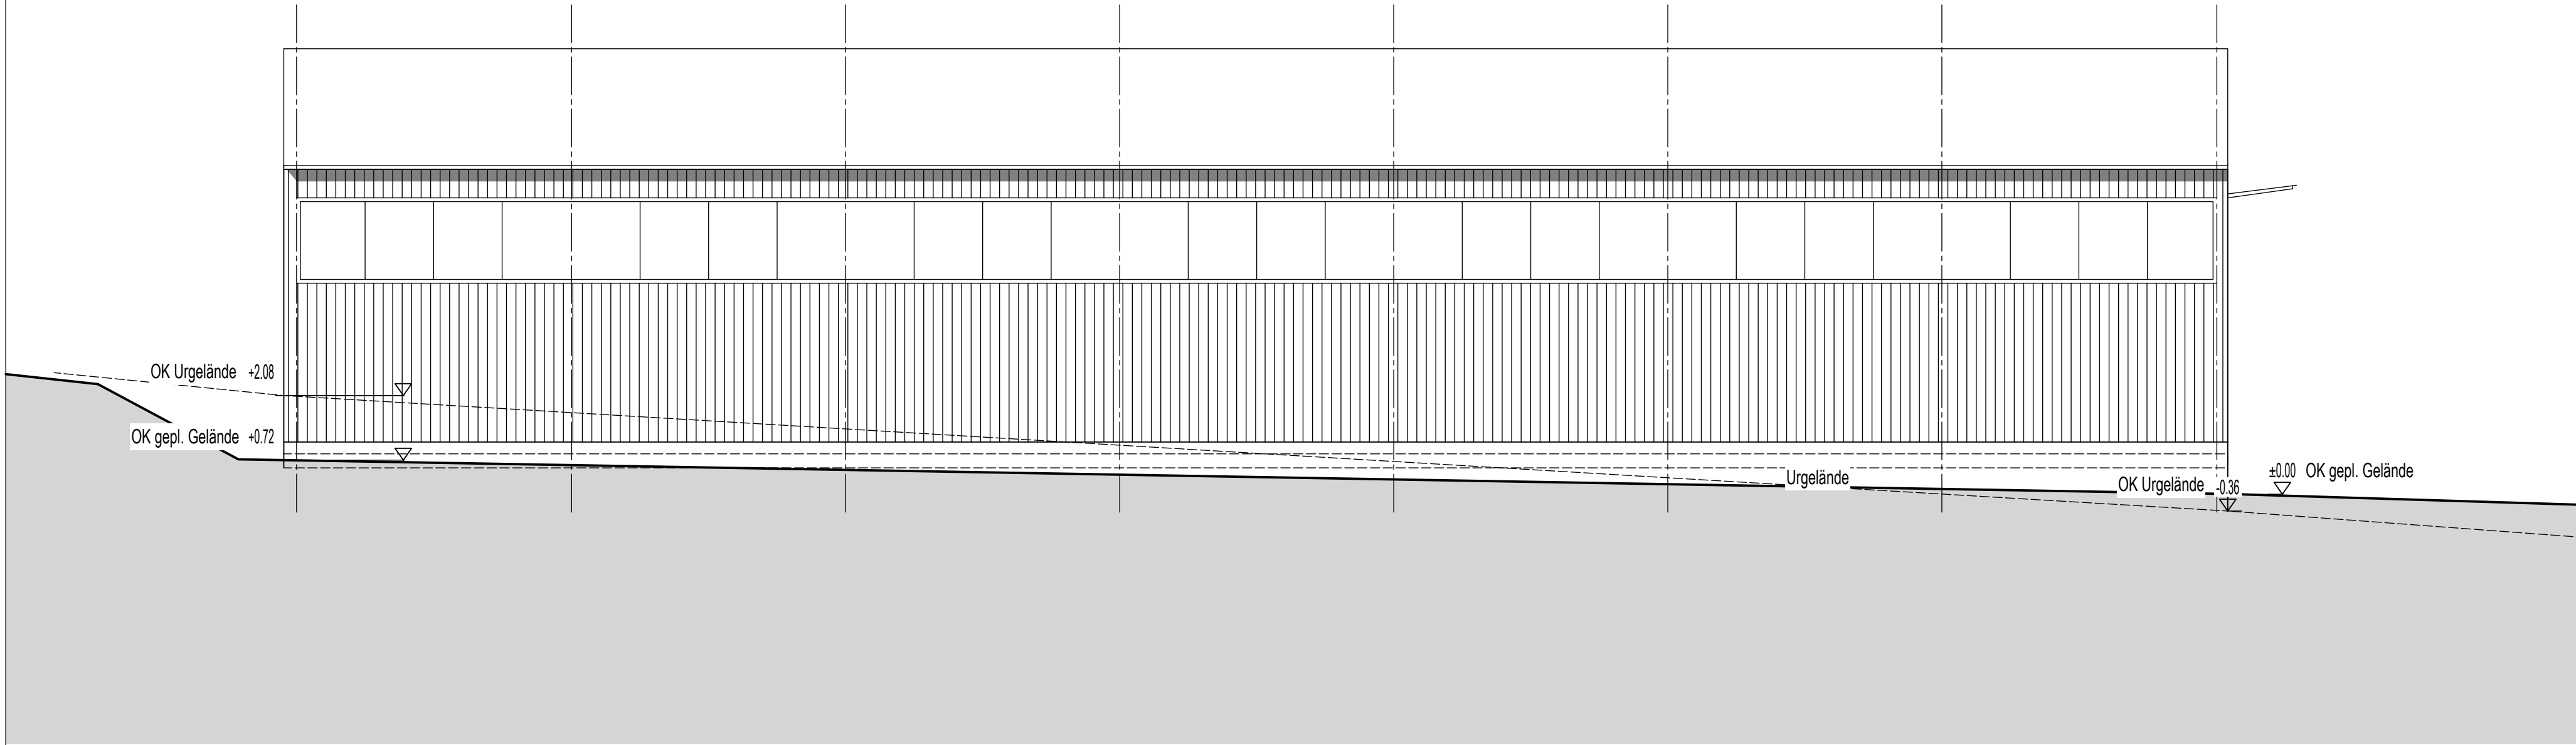


SÜDANSICHT

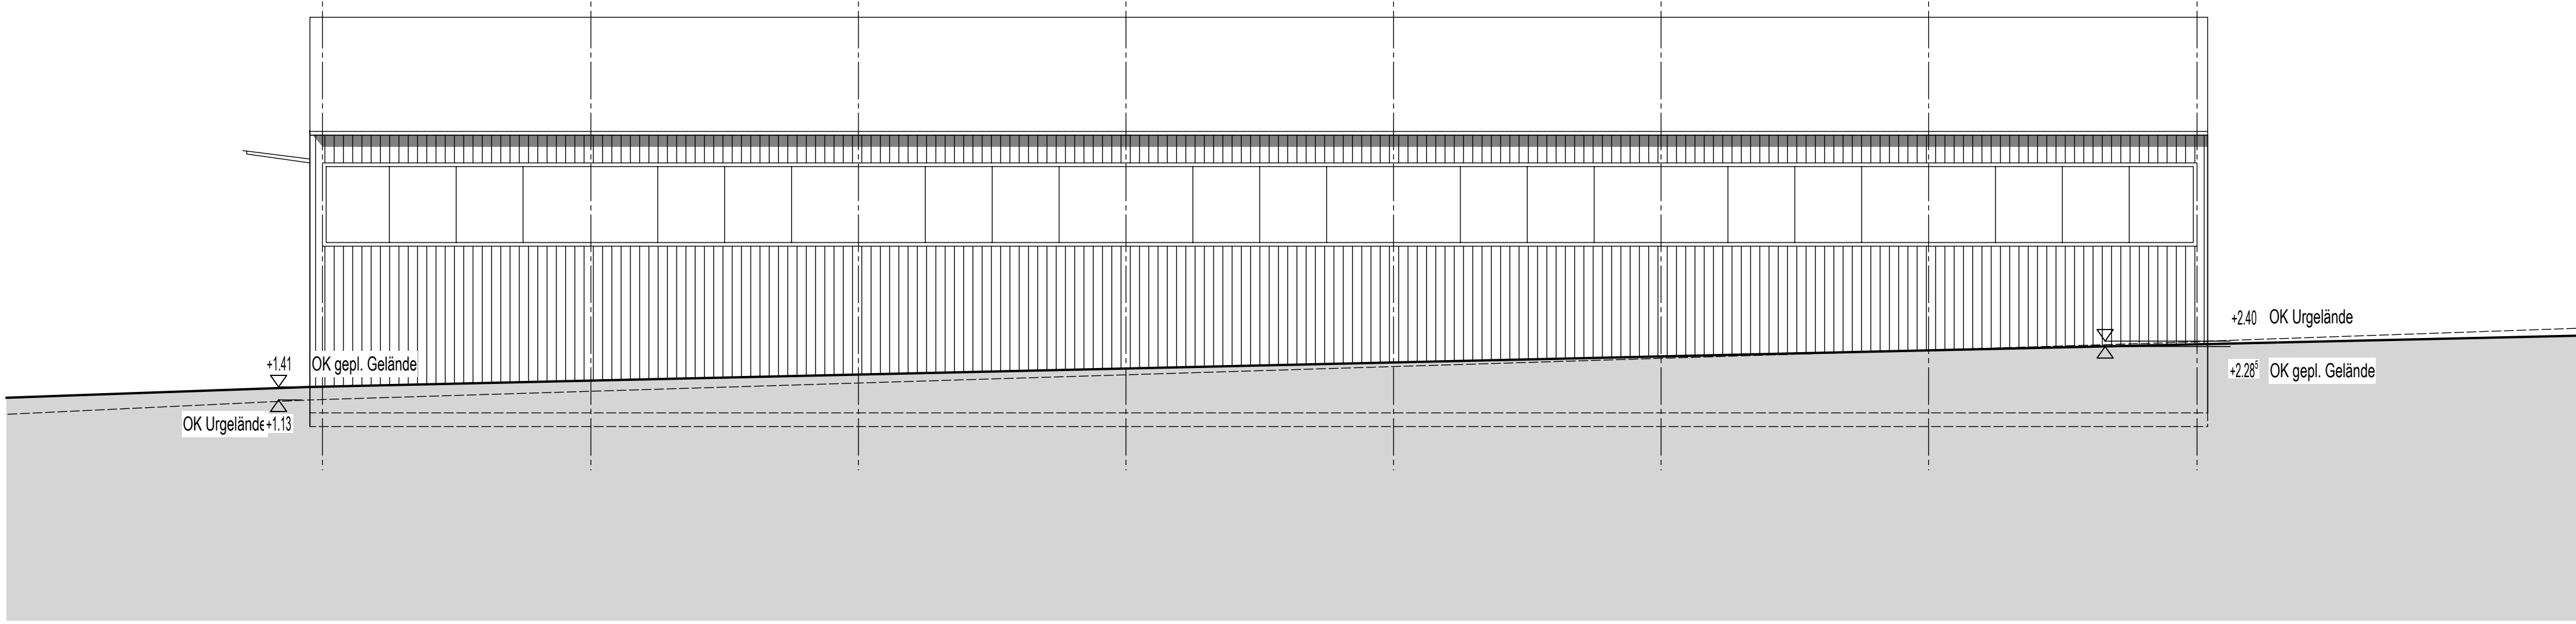


NORDANSICHT

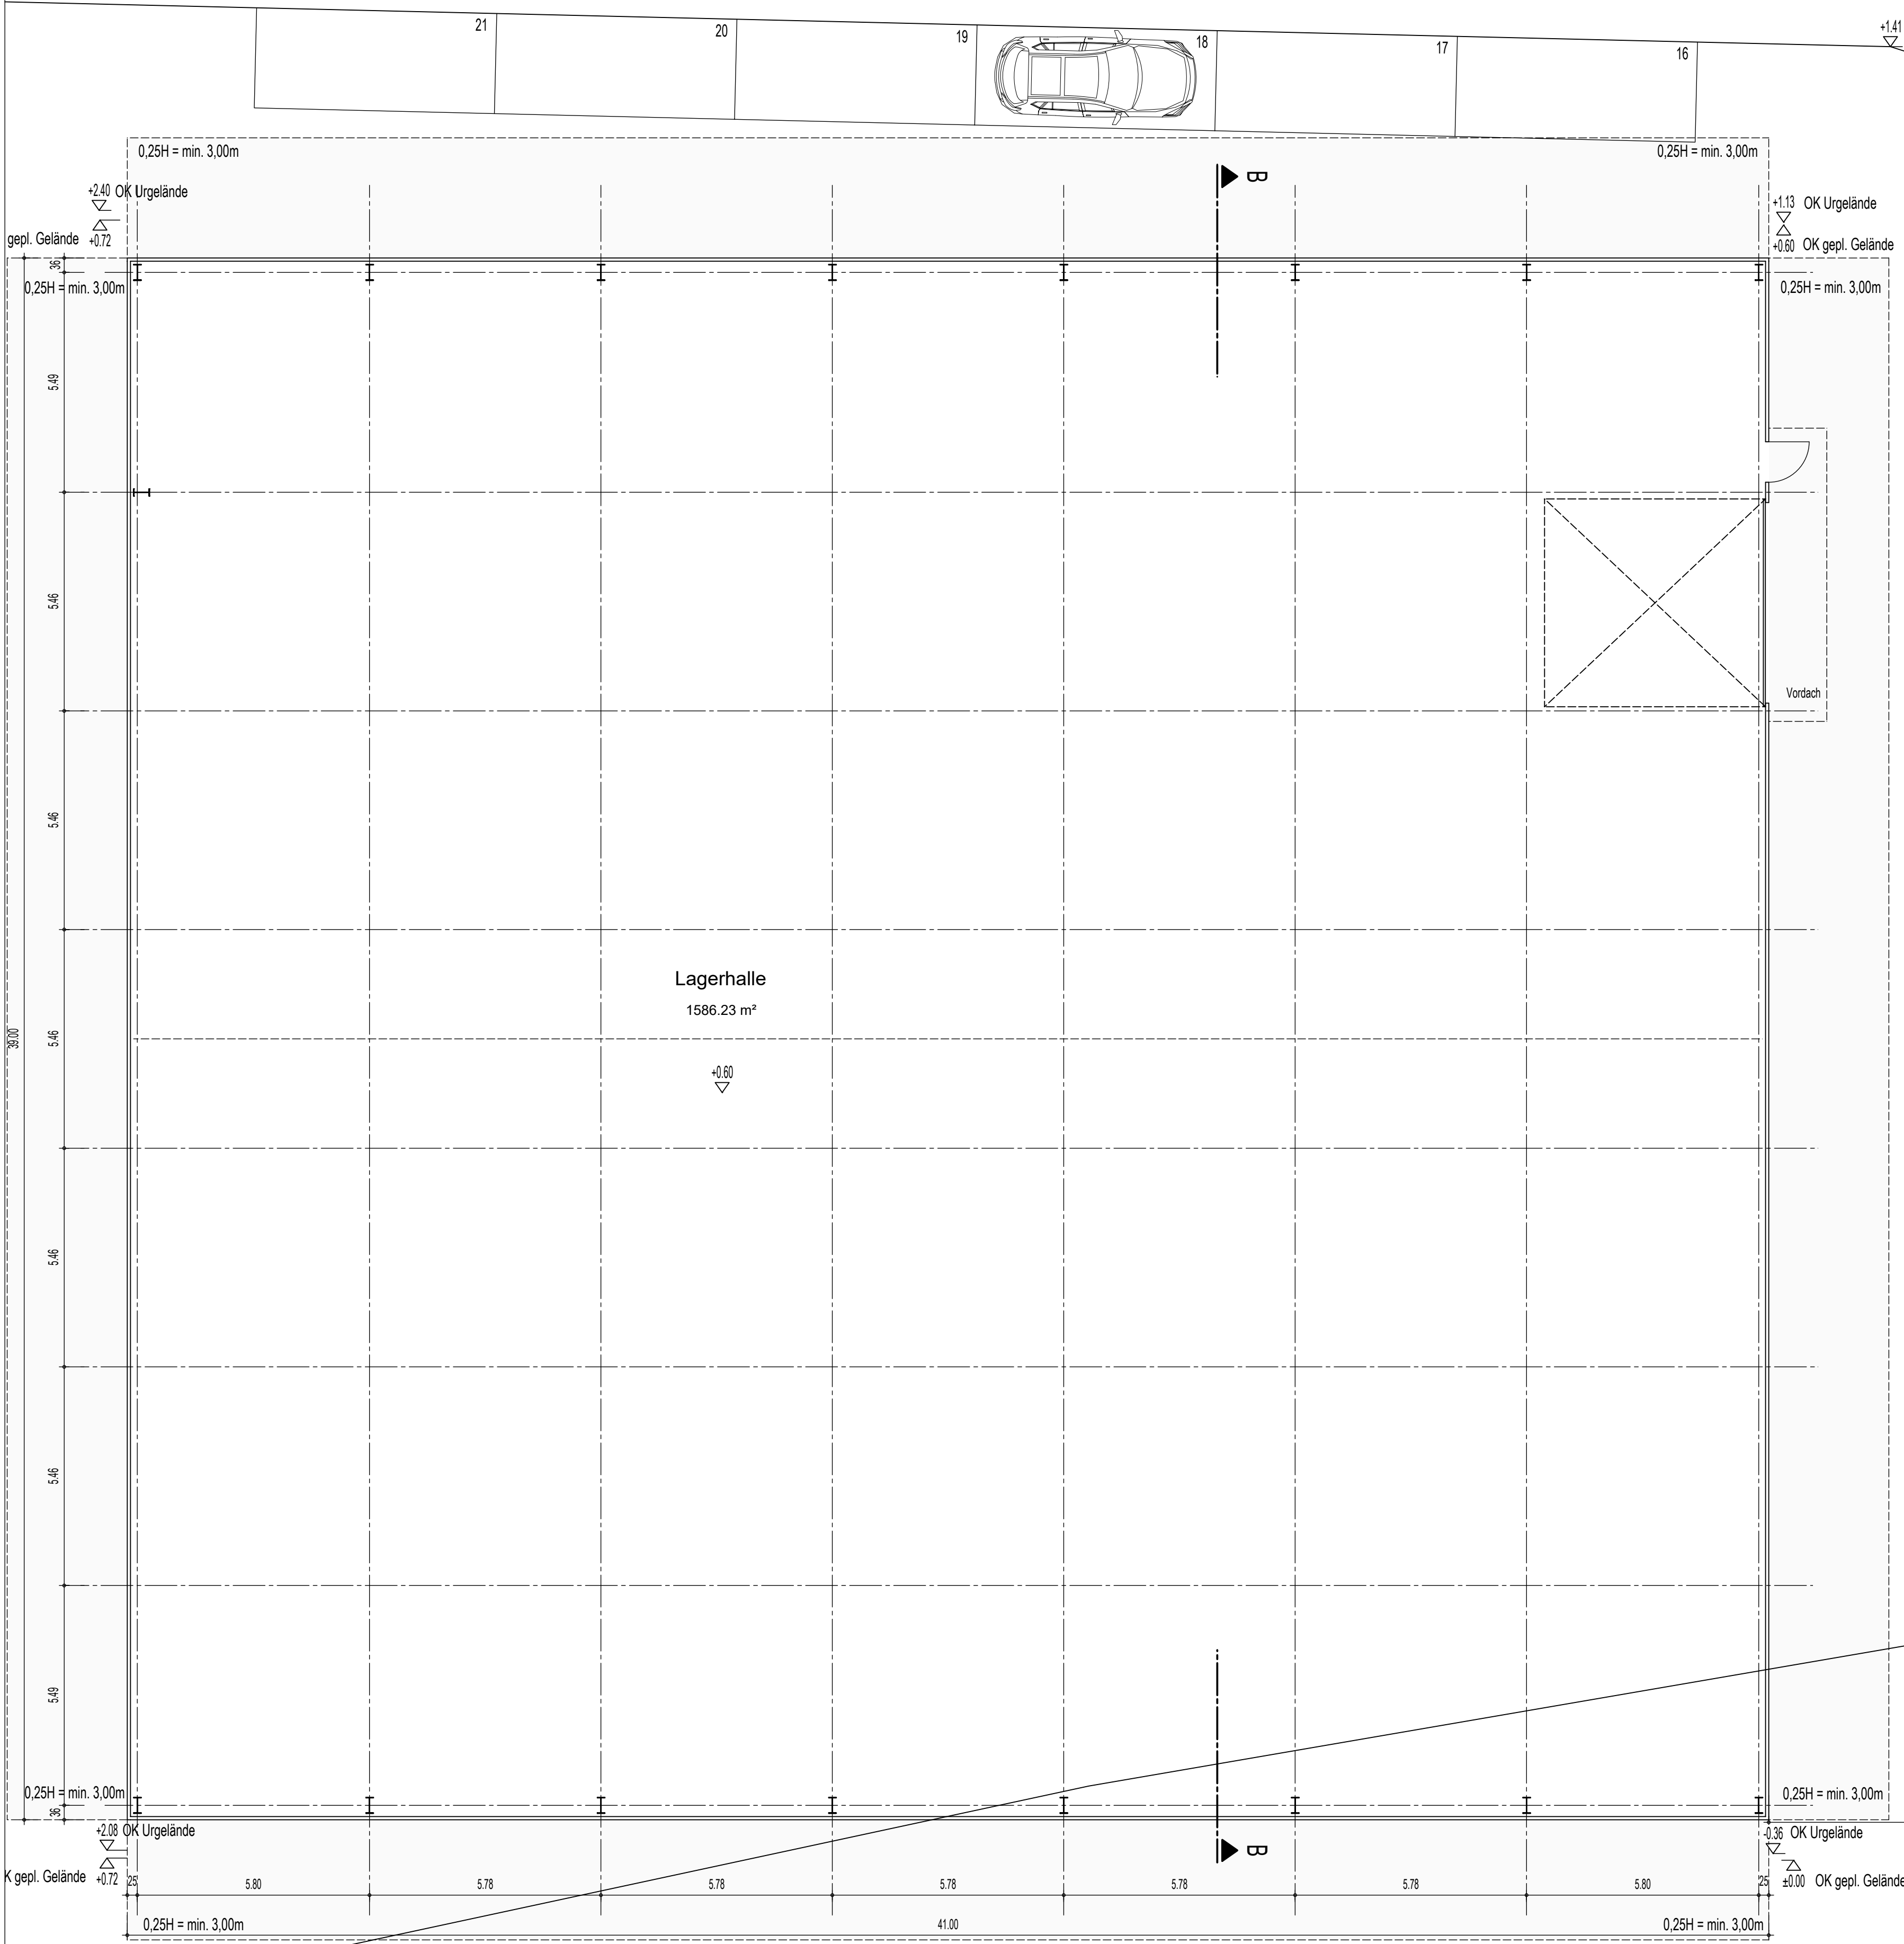


EG HALLE 2

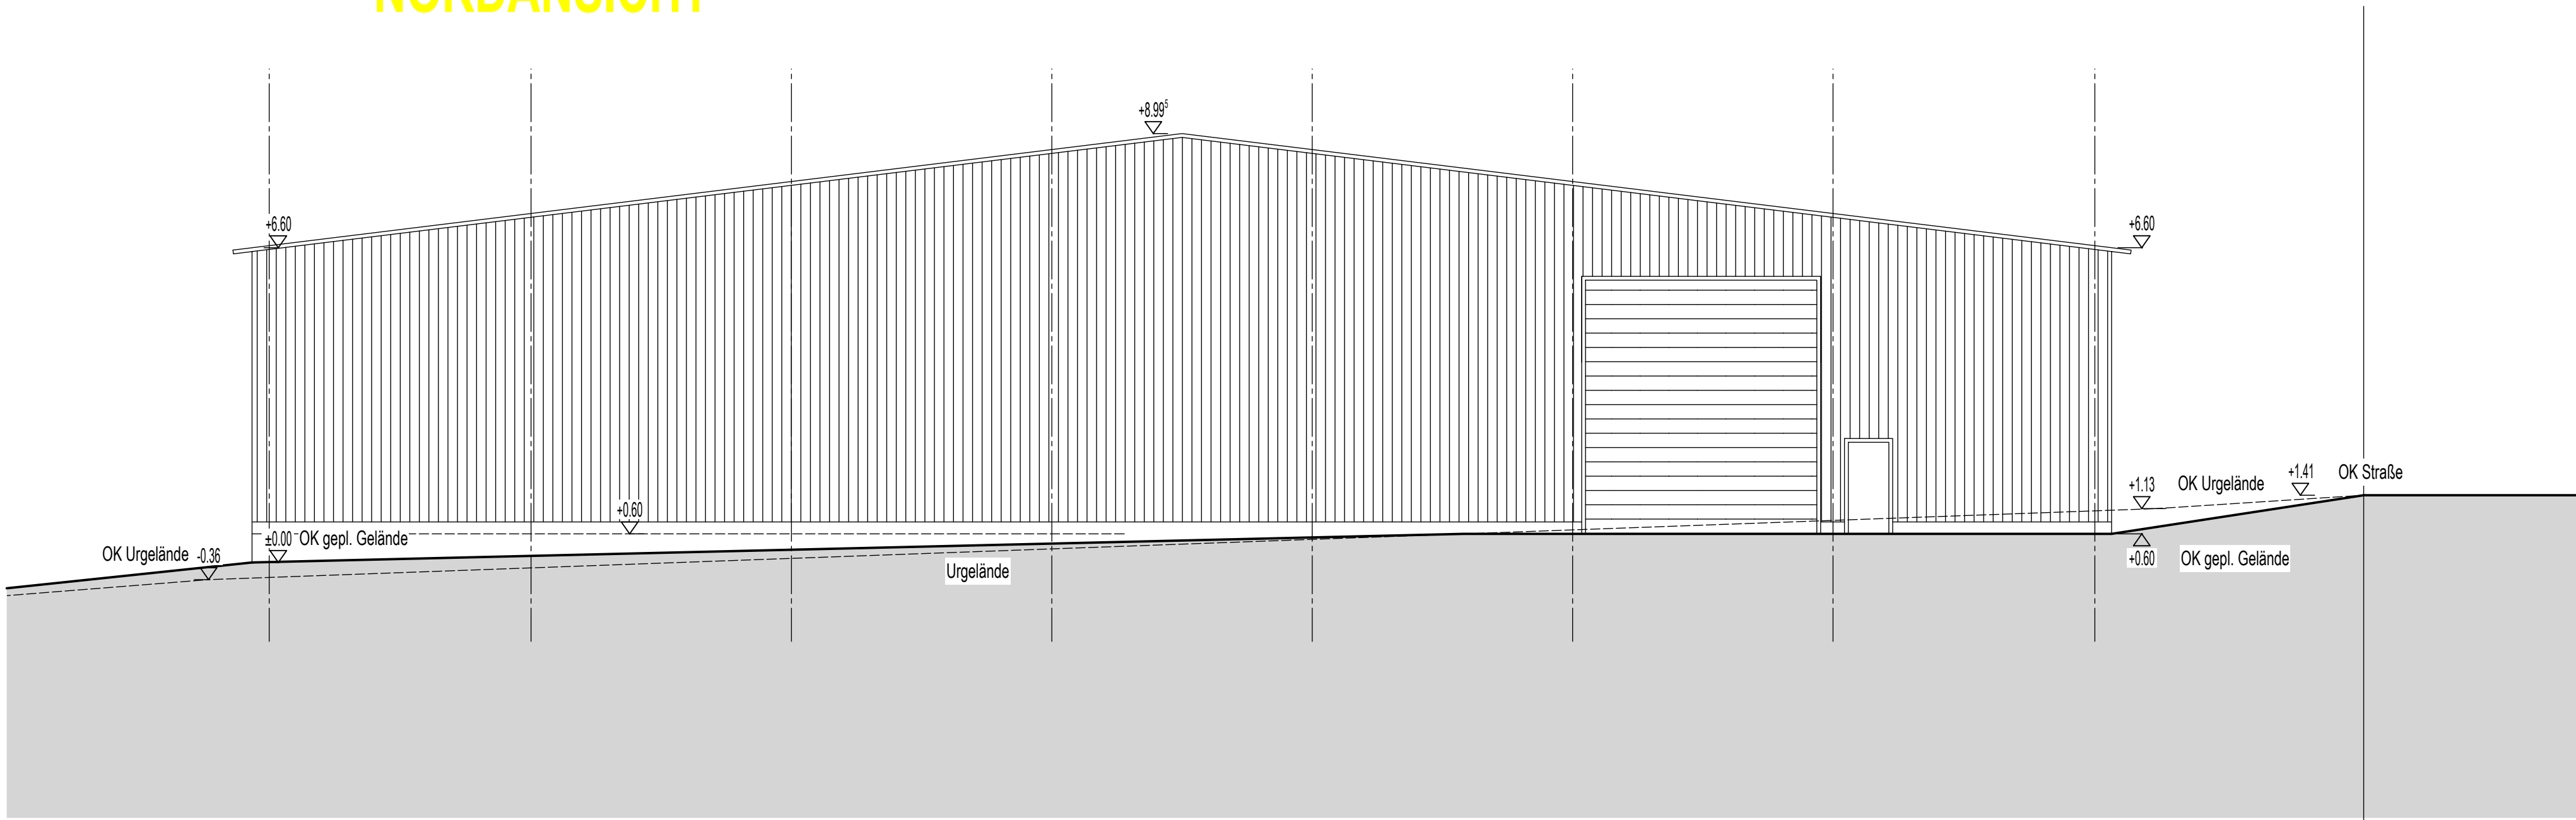

OSTANSICHT

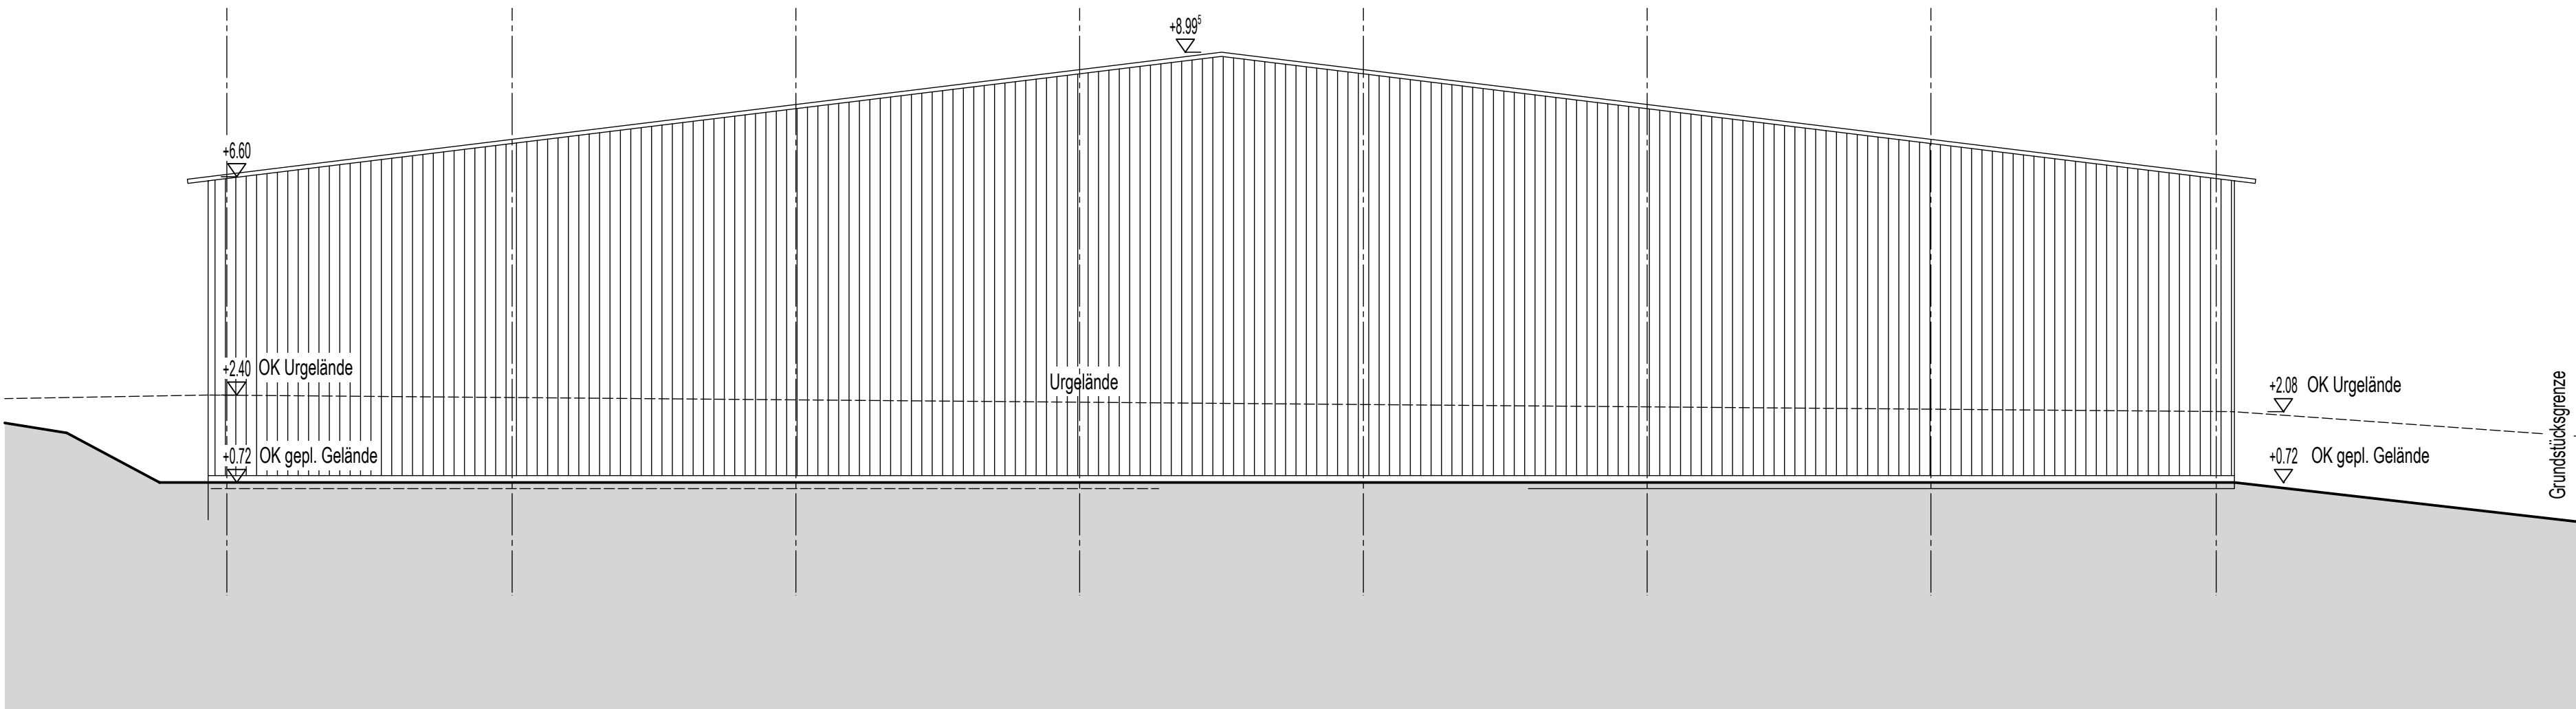

WESTANSICHT

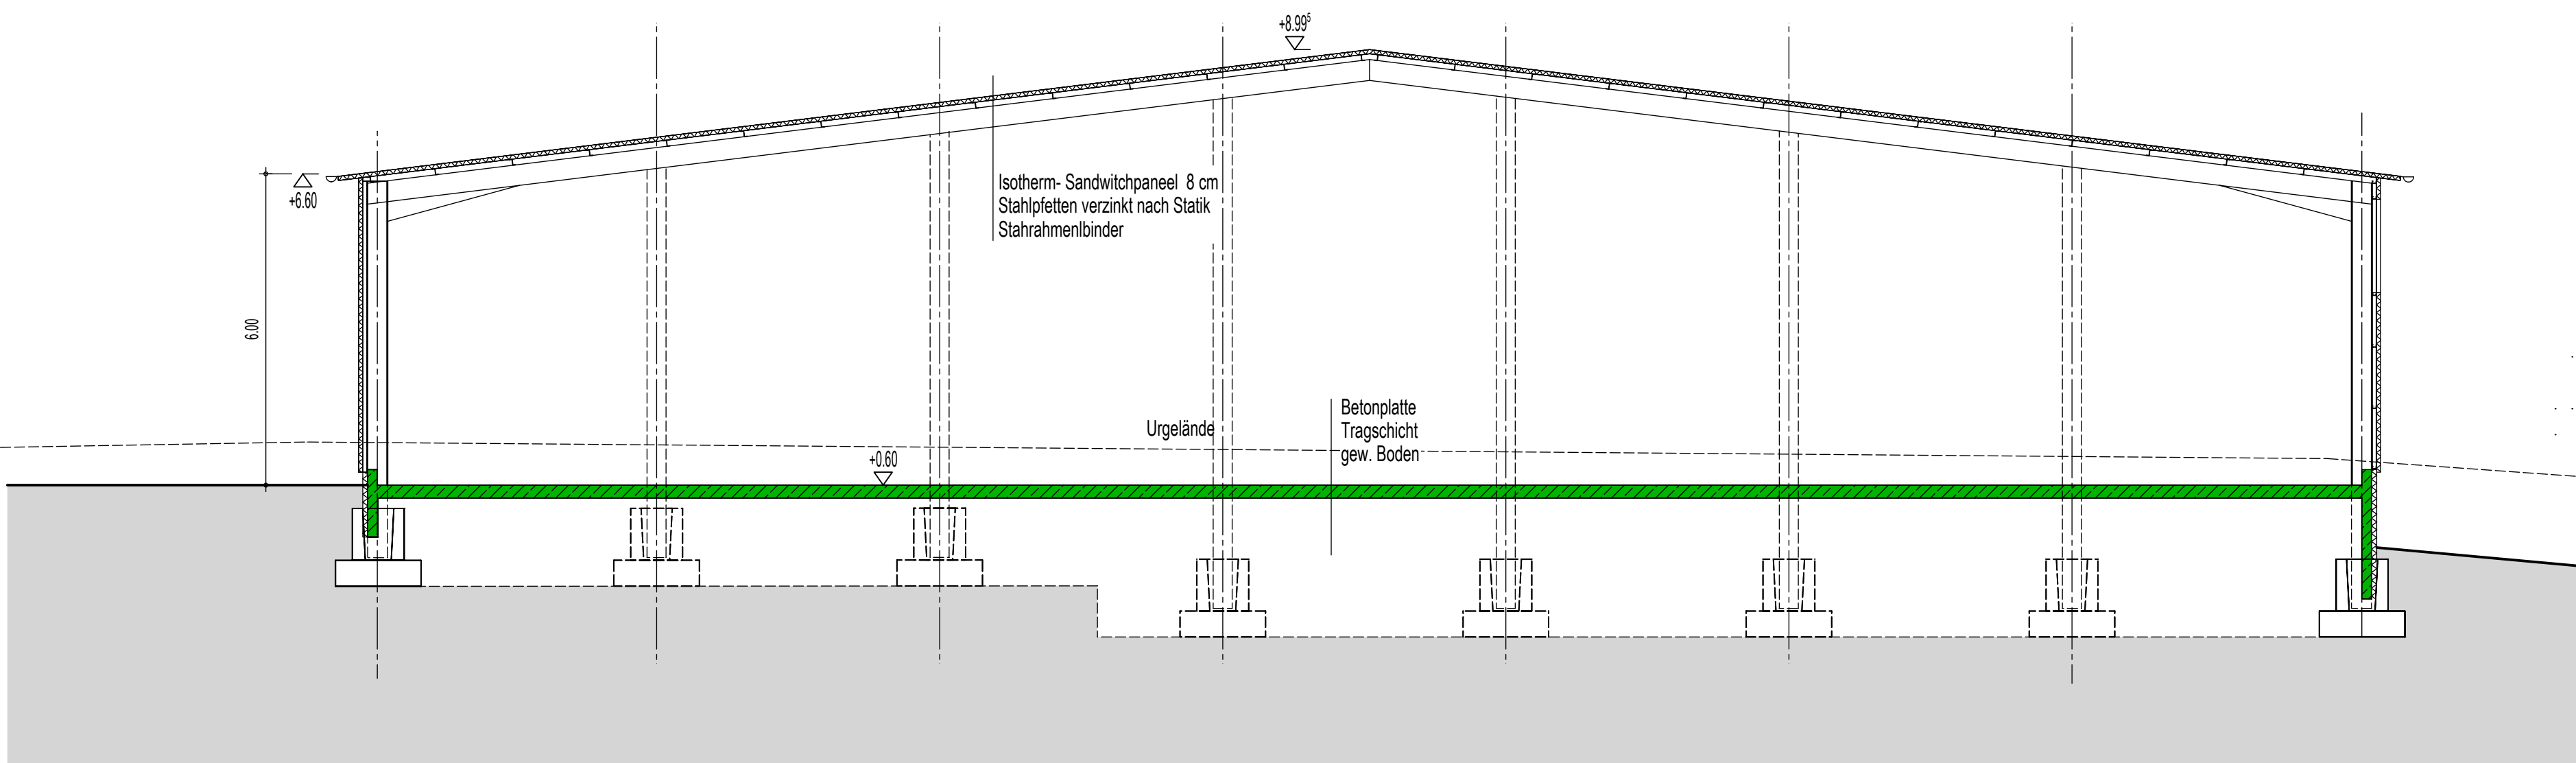

SCHNITT B-B

Eingabeplan

Bauvorhaben: Neubau von 2 Lagerhallen
Halle 2

Bauort: 94474 Vilshofen,
Allinger Str.

Plan: Maßstab: 1:100
Datum: 16.01.2017

Planinhalt: Grundriss, Schnitt,
Ansichten
Projektnummer: 794

maier + maier architekten gmbh
schillerstraße 29
94474 Vilshofen
08541/96410
info@arch-maier.de
www.arch-maier.de