


EG

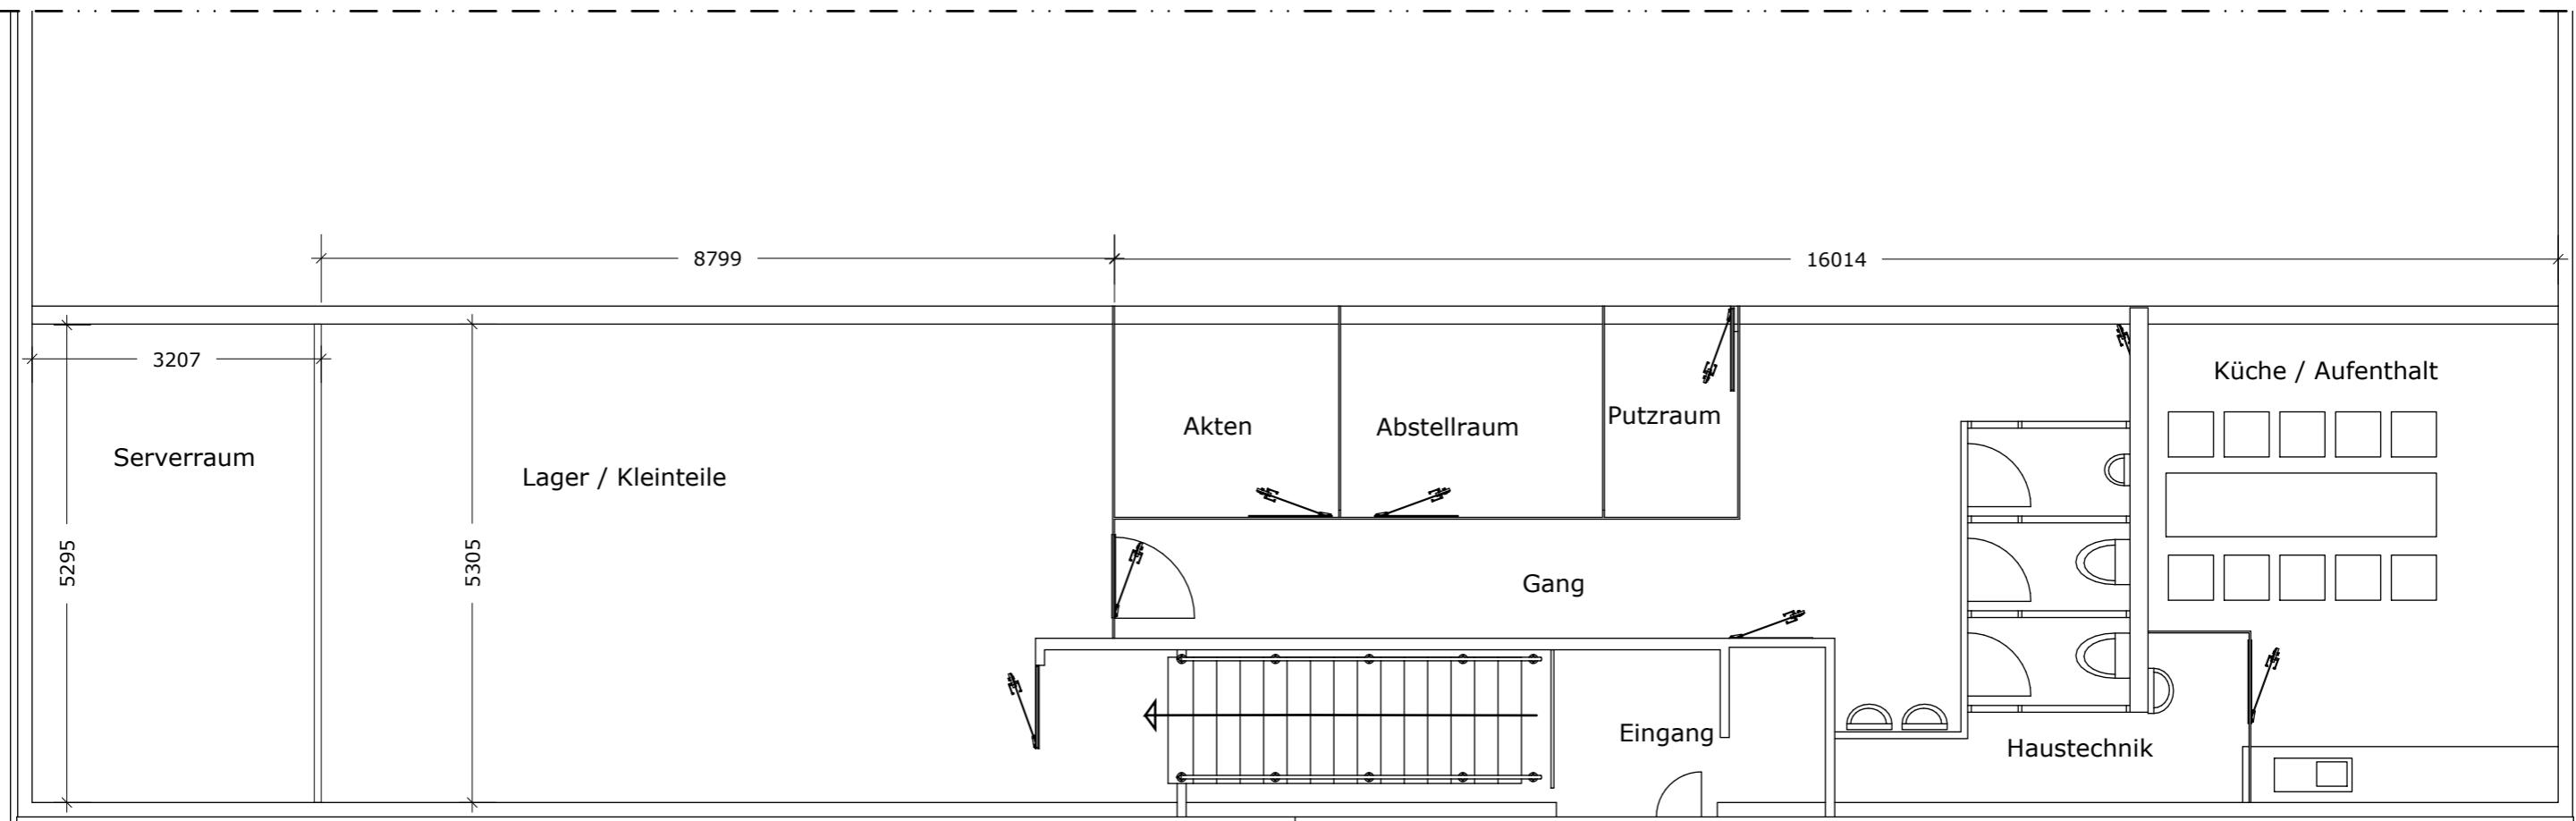


Eingang

Aufenthalt usw.: 84,8 m²
Lager Kleinteile: 46,11m²
Server: 17,49 m²

Erstellt: S.Blazejewicz		Datum: 28.08.17	Ausdruck: 04.07.22		
Seite	Halle Büro-A3 NEU				
1 von 3	EG Aufenthalt / Technik				
Projektleiter: S. Blazejewicz			A3		
<small>Diese Zeichnung ist urheberrechtlich geschützt. Ihr Inhalt darf ohne schriftliche Genehmigung weder vervielfältigt, noch dritten Personen zugänglich gemacht werden.</small>					
DreiPlus Agentur für Messebau GmbH Felber 1 94550 Künzing Tel. 08549 / 97 301-0					

OG

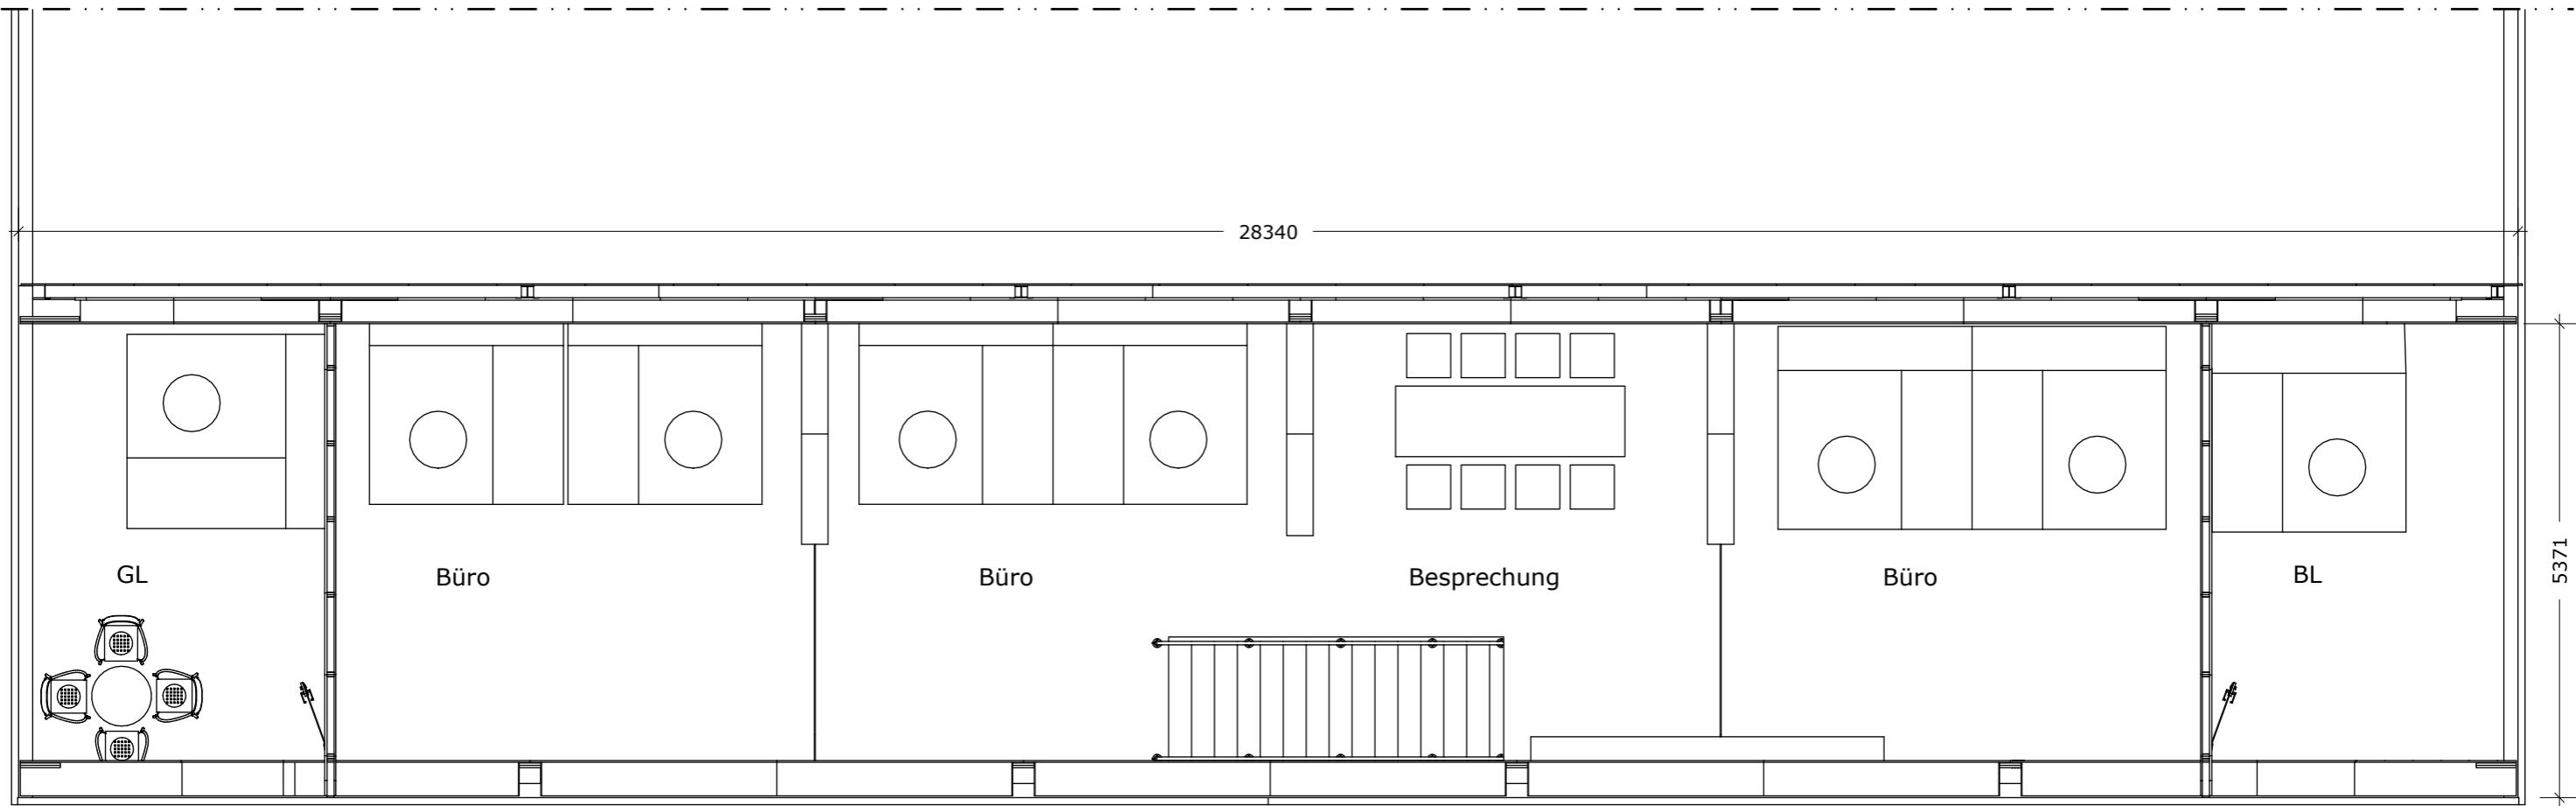


Büroräume OG 152,19 m²

Erstellt: S.Blazejewicz		Datum: 28.08.17	Ausdruck: 04.07.22		
Seite	Halle Büro-A3 NEU				
2 von 3	OG Büro				
Projektleiter: S. Blazejewicz			A3		
<small>Diese Zeichnung ist urheberrechtlich geschützt. Ihr Inhalt darf ohne schriftliche Genehmigung weder vervielfältigt, noch dritten Personen zugänglich gemacht werden.</small>					
DreiPlus Agentur für Messebau GmbH Felber 1 94550 Künzing Tel. 08549 / 97 301-0					

Maßstab 1:75
Alle Angaben sind in mm

Grundriss Halle EG

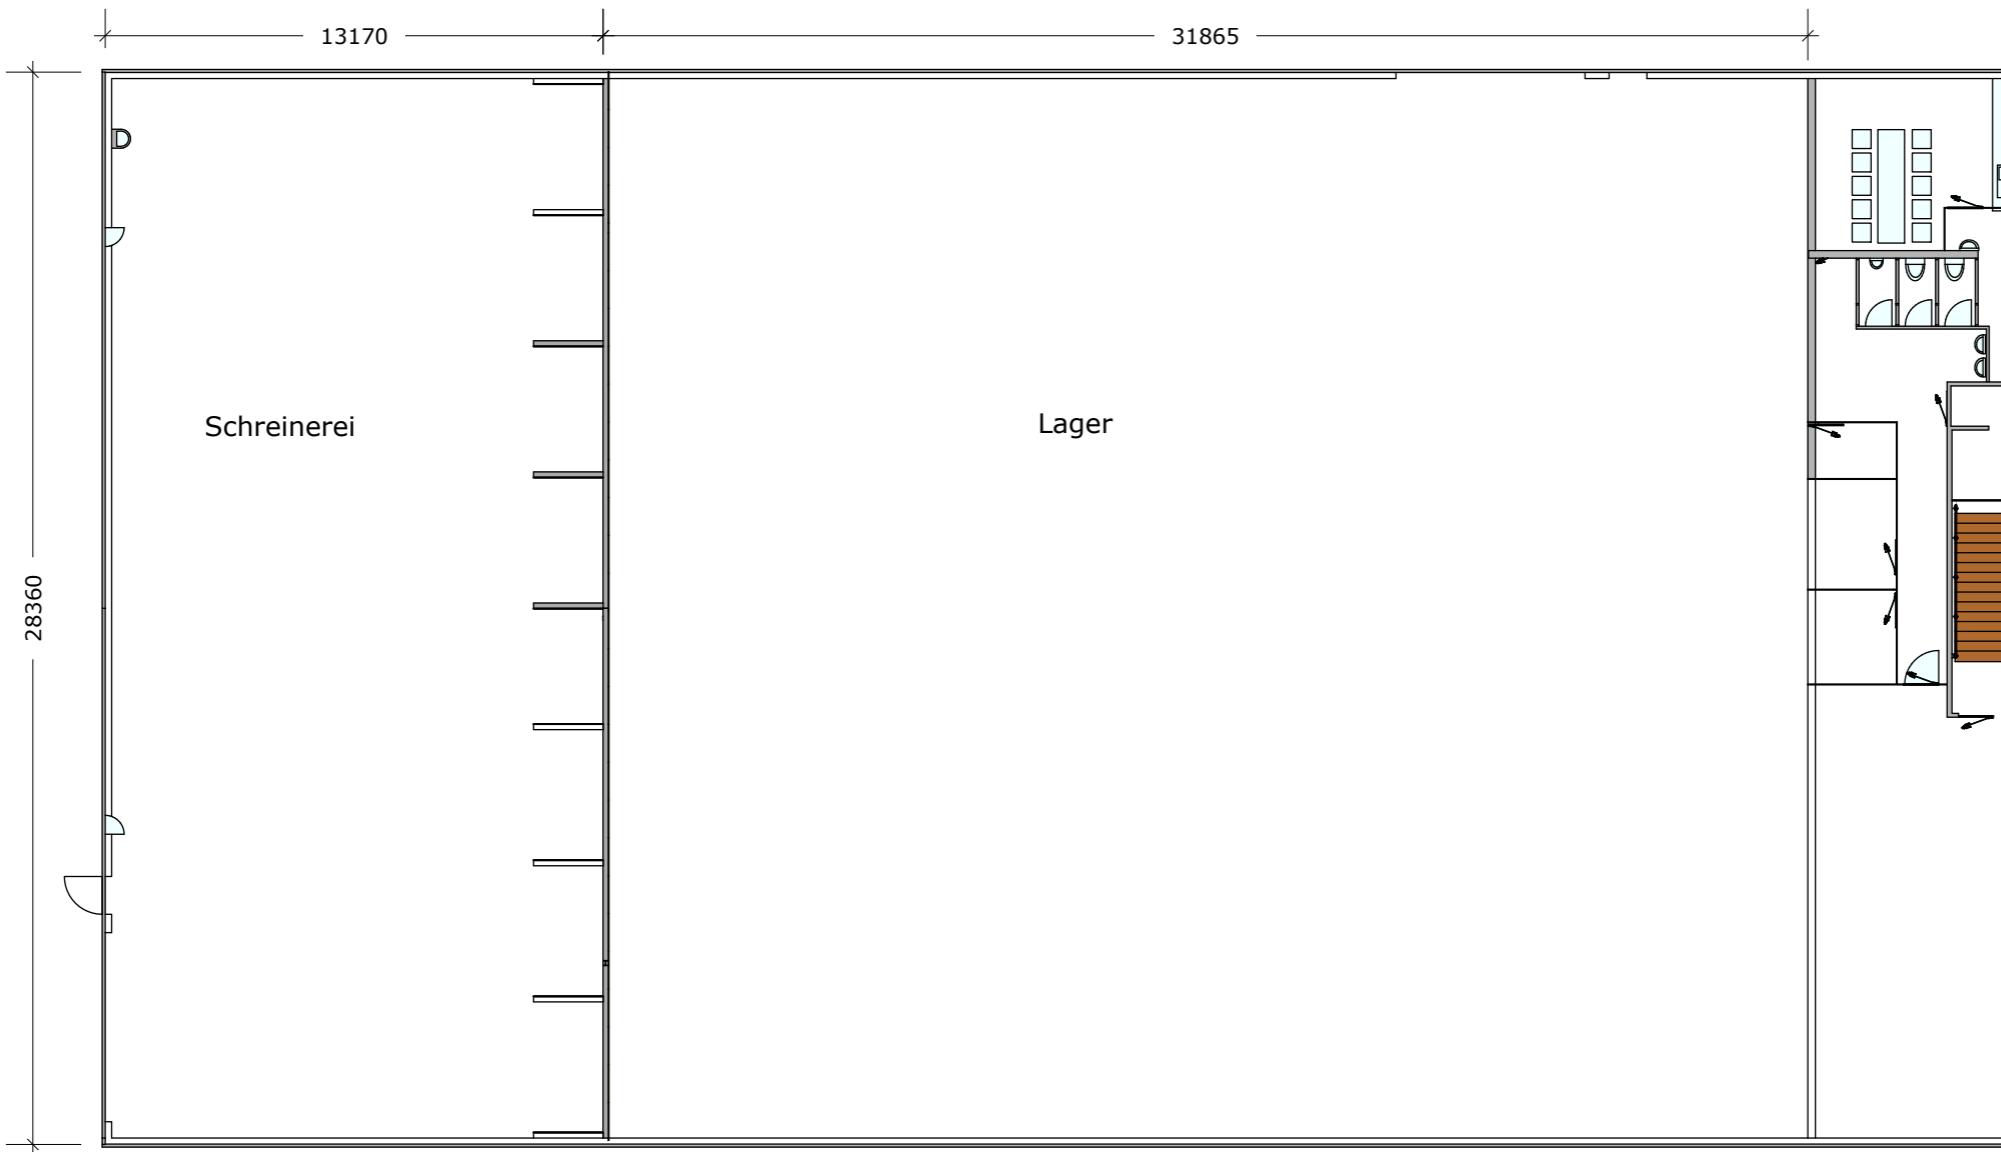

Schreinerei:
Lager: 373,50 m²
Schreinerei: 903,69 m²

Erstellt: S.Blazejewicz	Datum: 28.08.17	Ausdruck: 04.07.22
Seite	Halle Büro-A3 NEU	
3 von 3	Grundriss EG Halle	
	Projektleiter: S. Blazejewicz	A3

Diese Zeichnung ist urheberrechtlich geschützt. Ihr Inhalt darf ohne schriftliche Genehmigung weder vervielfältigt, noch dritten Personen zugänglich gemacht werden.
DreiPlus Agentur für Messebau GmbH
Felber 1
94550 Künzing
Tel. 08549 / 97 301-0

Maßstab 1:75
Alle Angaben sind in mm

DreiPlus