




Legende Mieter

- ME01_3.OG
- ME01_Terrasse_3.OG
- ME02_3.OG
- ME02_Terrasse_3.OG
- ME03_3.OG
- ME03_Terrasse_3.OG
- gemeinschaftliche Nutzung
- keine Mietfläche

Lageplanskizze

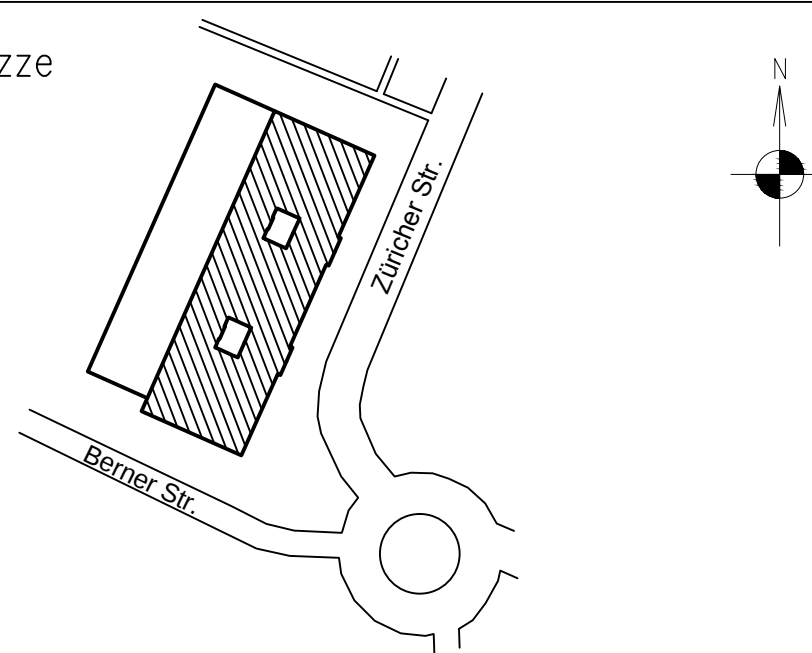

Phase FM-Flächenplan	
Gebäude Bürogebäude	
Ort/Straße 60437 Frankfurt am Main, Berner Straße 71	
Planinhalt 3. Obergeschoss	 www.1000hands.com Aufmaß - CAD-Service - Flächen
Maßstab 1:100/A1+	
Objekt-Nr.	
Datum 16.07.2020	Plan-Nr.