




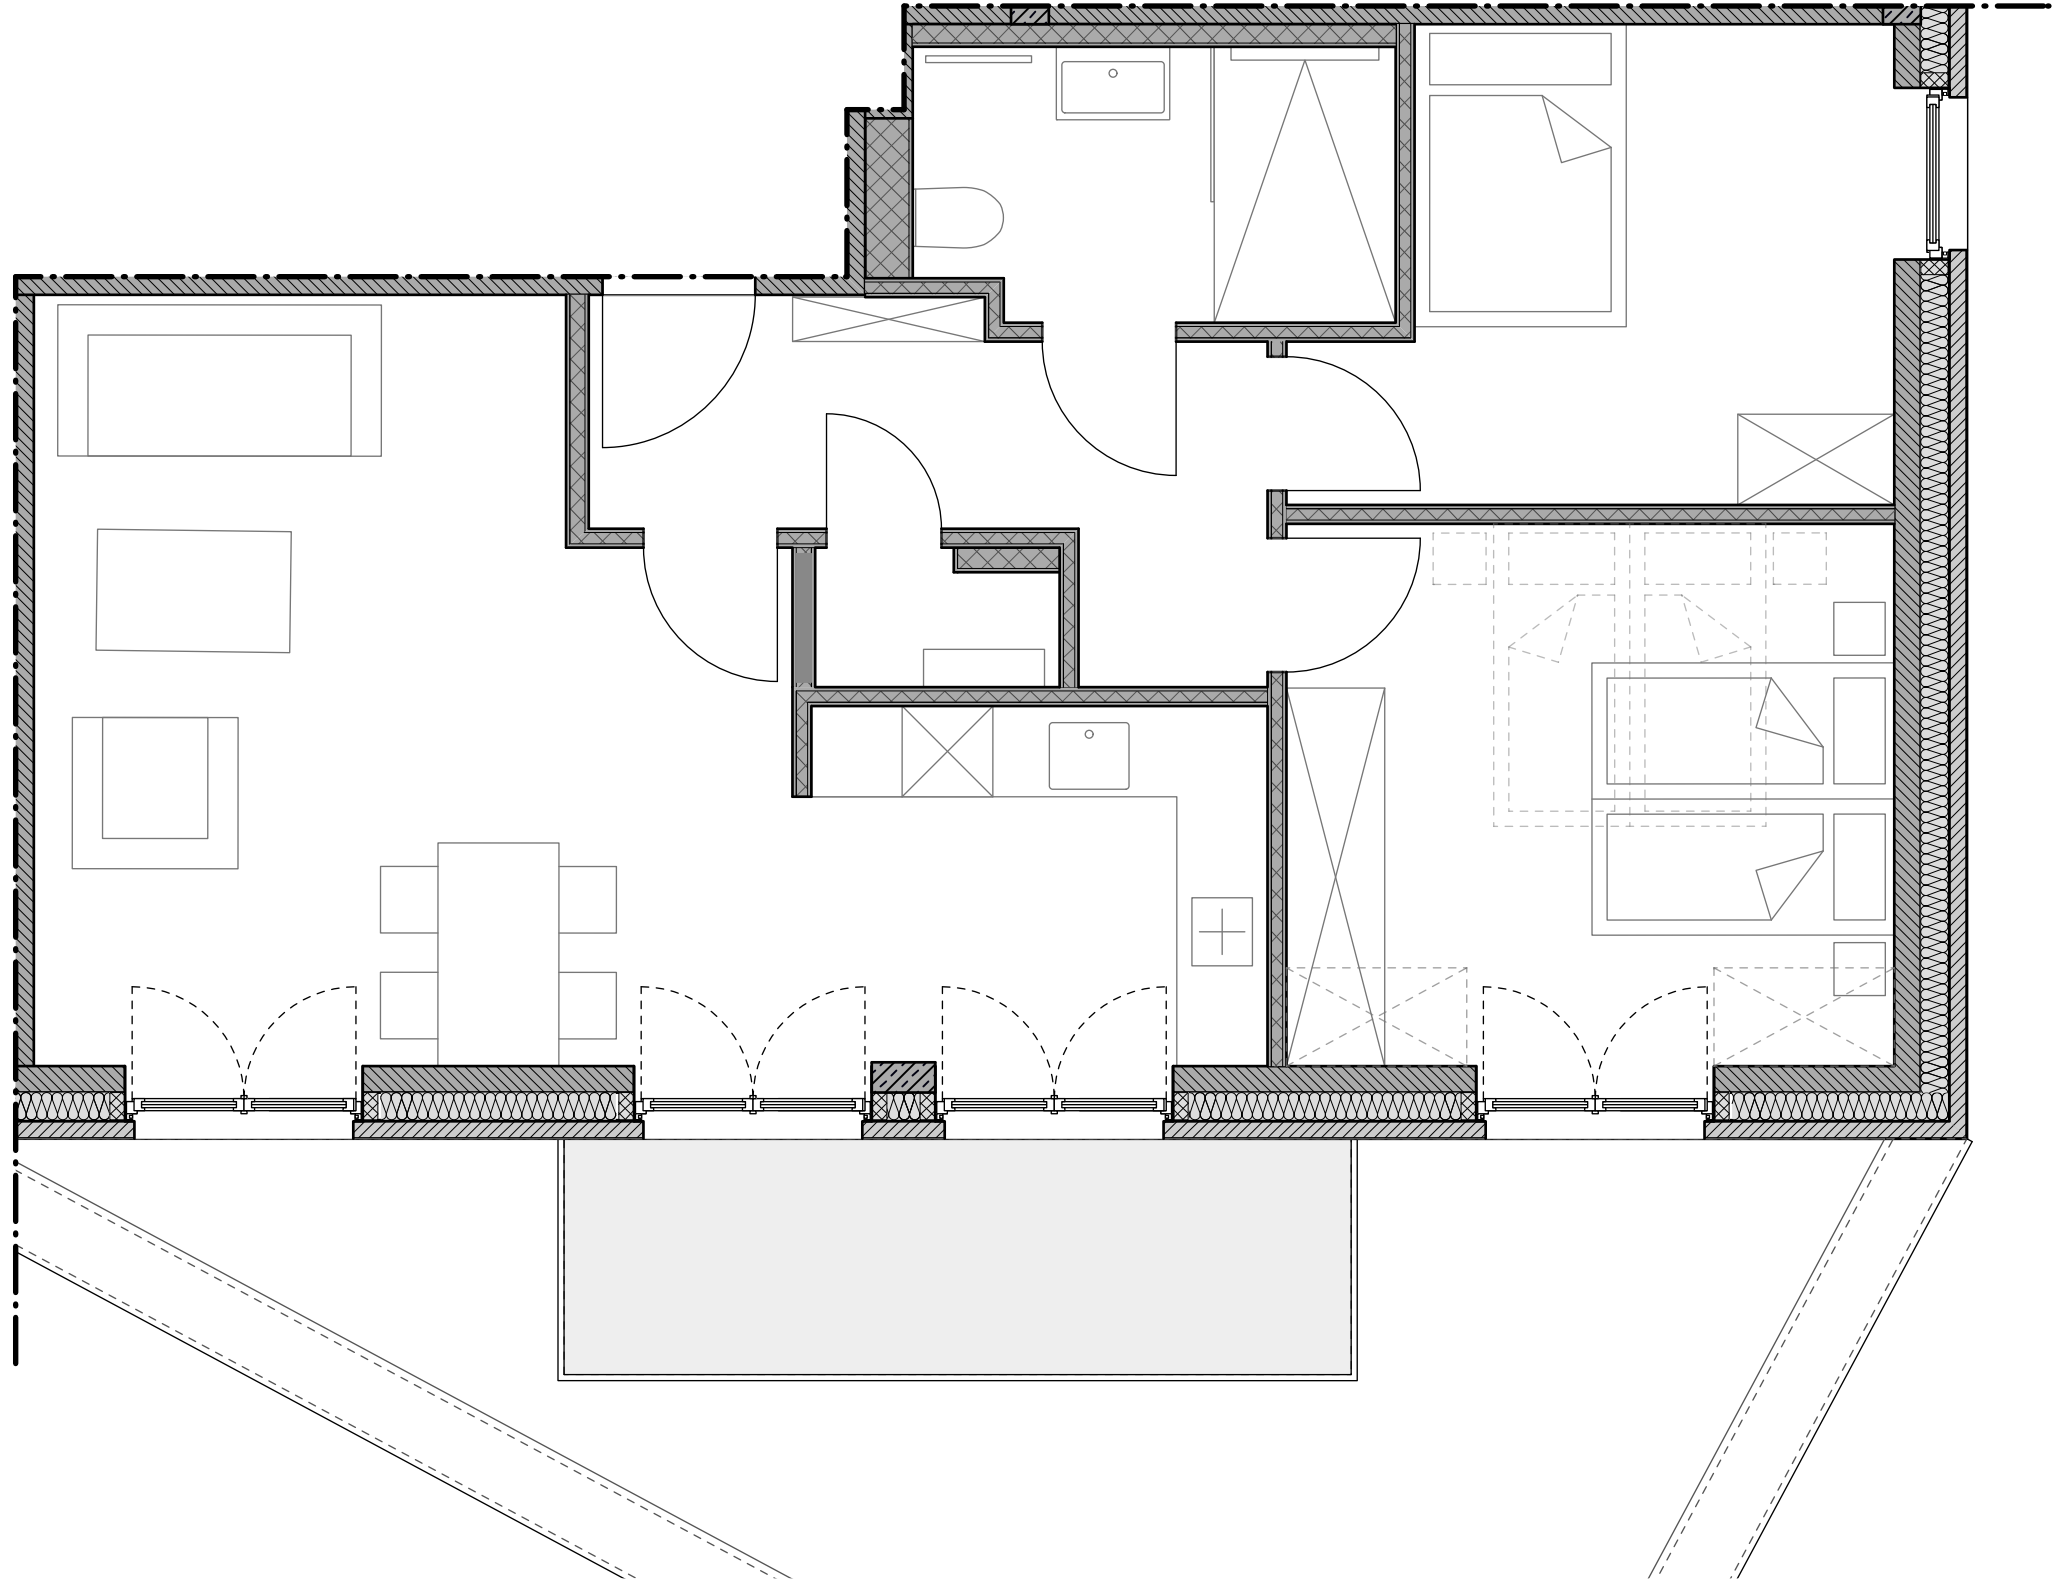


1605_21WE01	-	Grundriss WE01 1. OG	gez:		bh	Bauherr Oliver Schlering	Legende	Bestand Neuplanung Abbruch	Planung: Architektur Büro Weitkamp GmbH • Münster Friedrich-Ebert-Str 137, 48153 Münster, 0251 - 534519
			geä:			Göttendorfer Weg 4a, 48317 Drensteinfurt			
			Datum:		15.12.25	Projekt Neubau Betriebs- und Wohngebäude			
			Maßstab:		1:50	Eickenbecker Straße 1-3, 48317 Drensteinfurt			

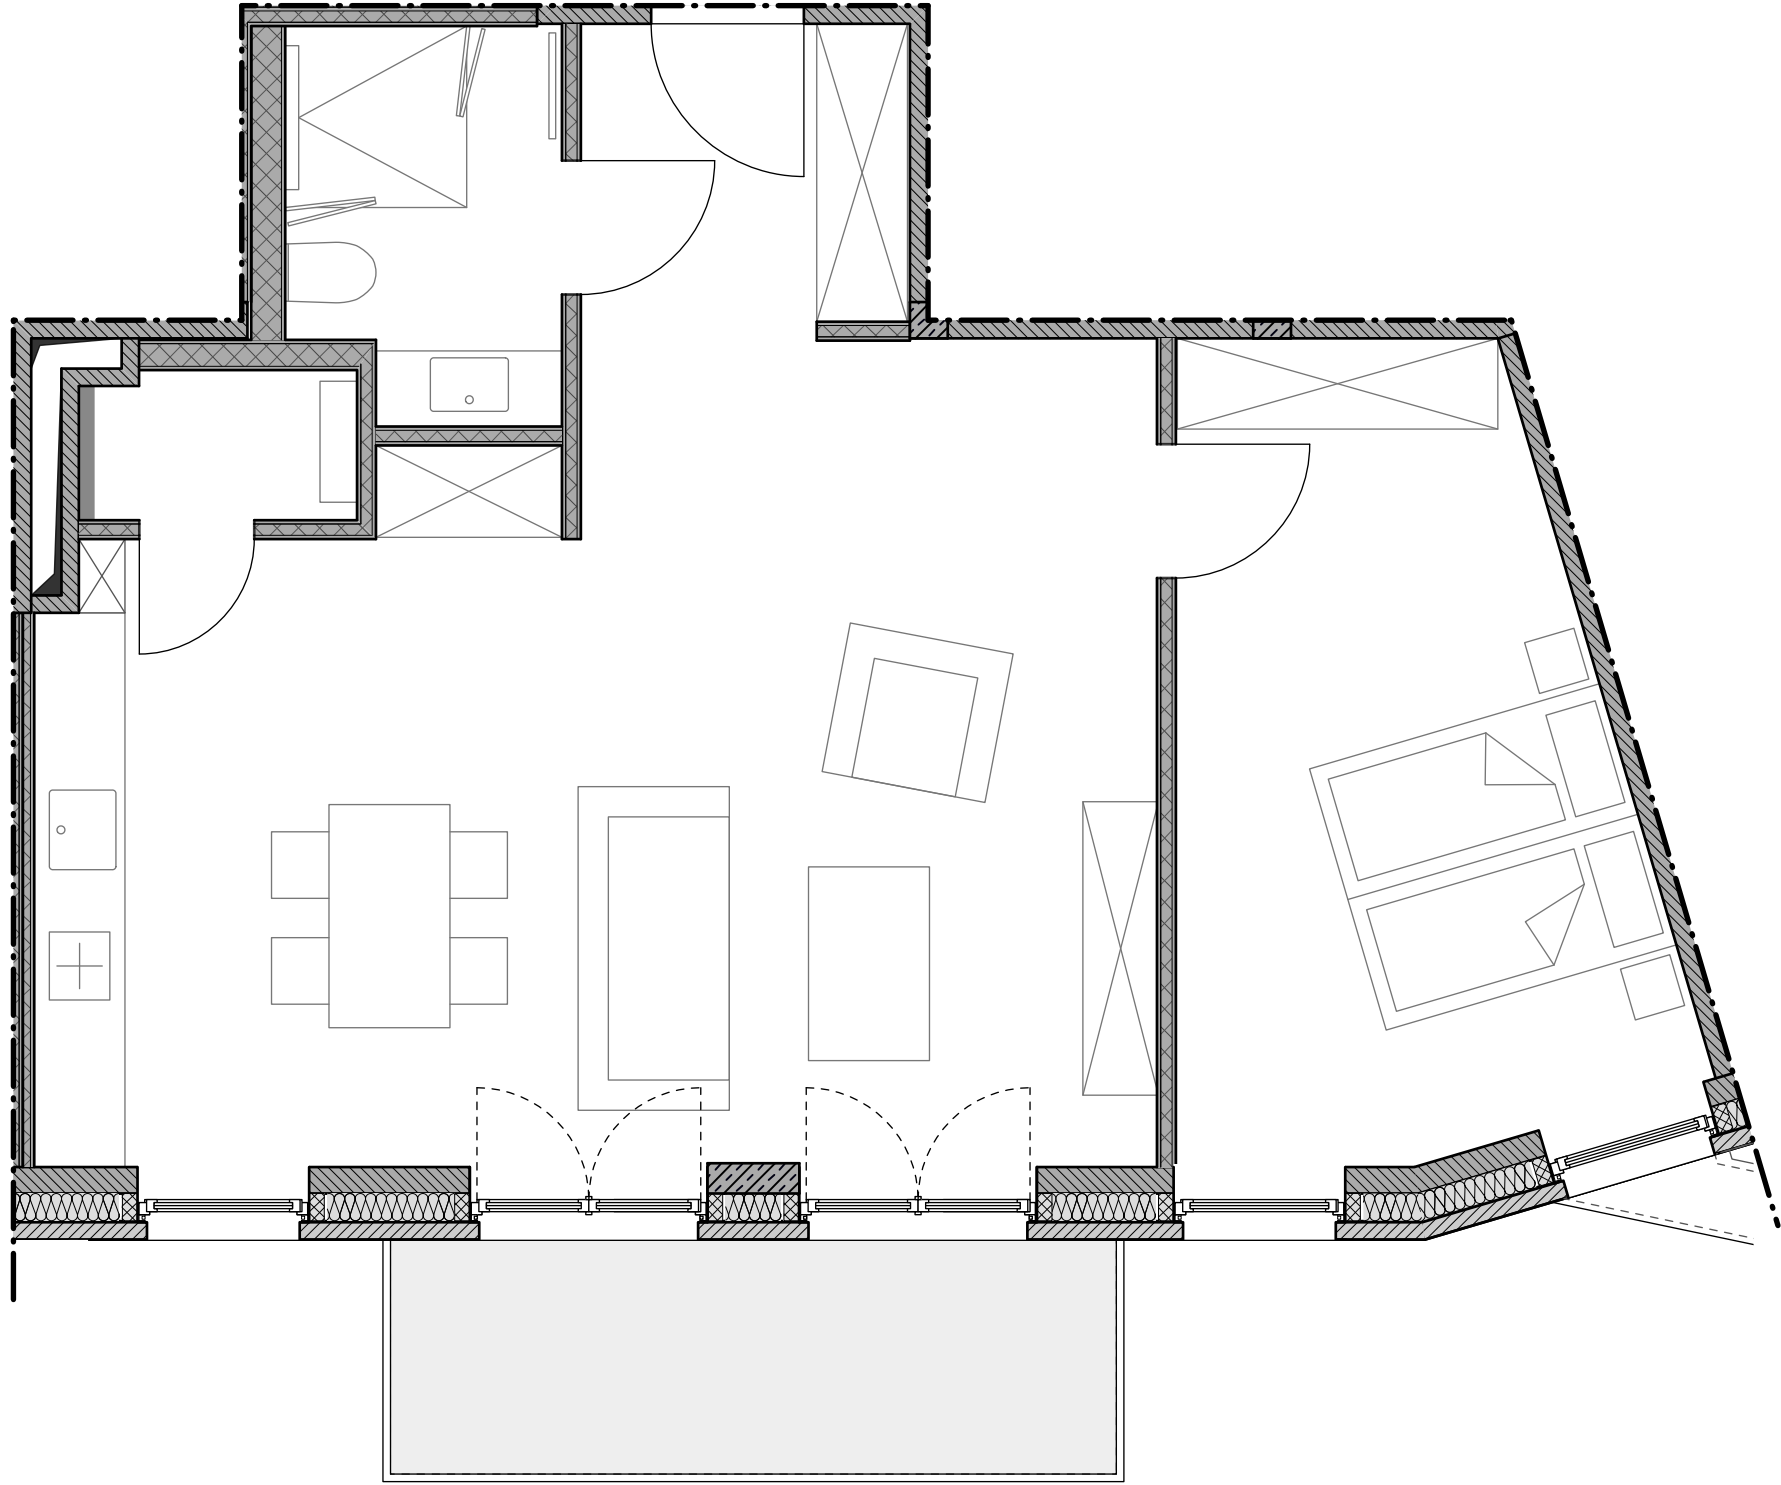


1605_21WE02	-	Grundriss WE02 1. OG	gez:	bh	Bauherr Oliver Schlering		Legende	Bestand Neuplanung Abbruch	Planung: Architektur Büro Weitkamp GmbH • Münster Friedrich-Ebert-Str 137, 48153 Münster, 0251 - 534519
			geä:		Göttendorfer Weg 4a, 48317 Drensteinfurt				
			Datum:	15.12.25	Projekt Neubau Betriebs- und Wohngebäude				
			Maßstab:	1:50	Eickenbecker Straße 1-3, 48317 Drensteinfurt				

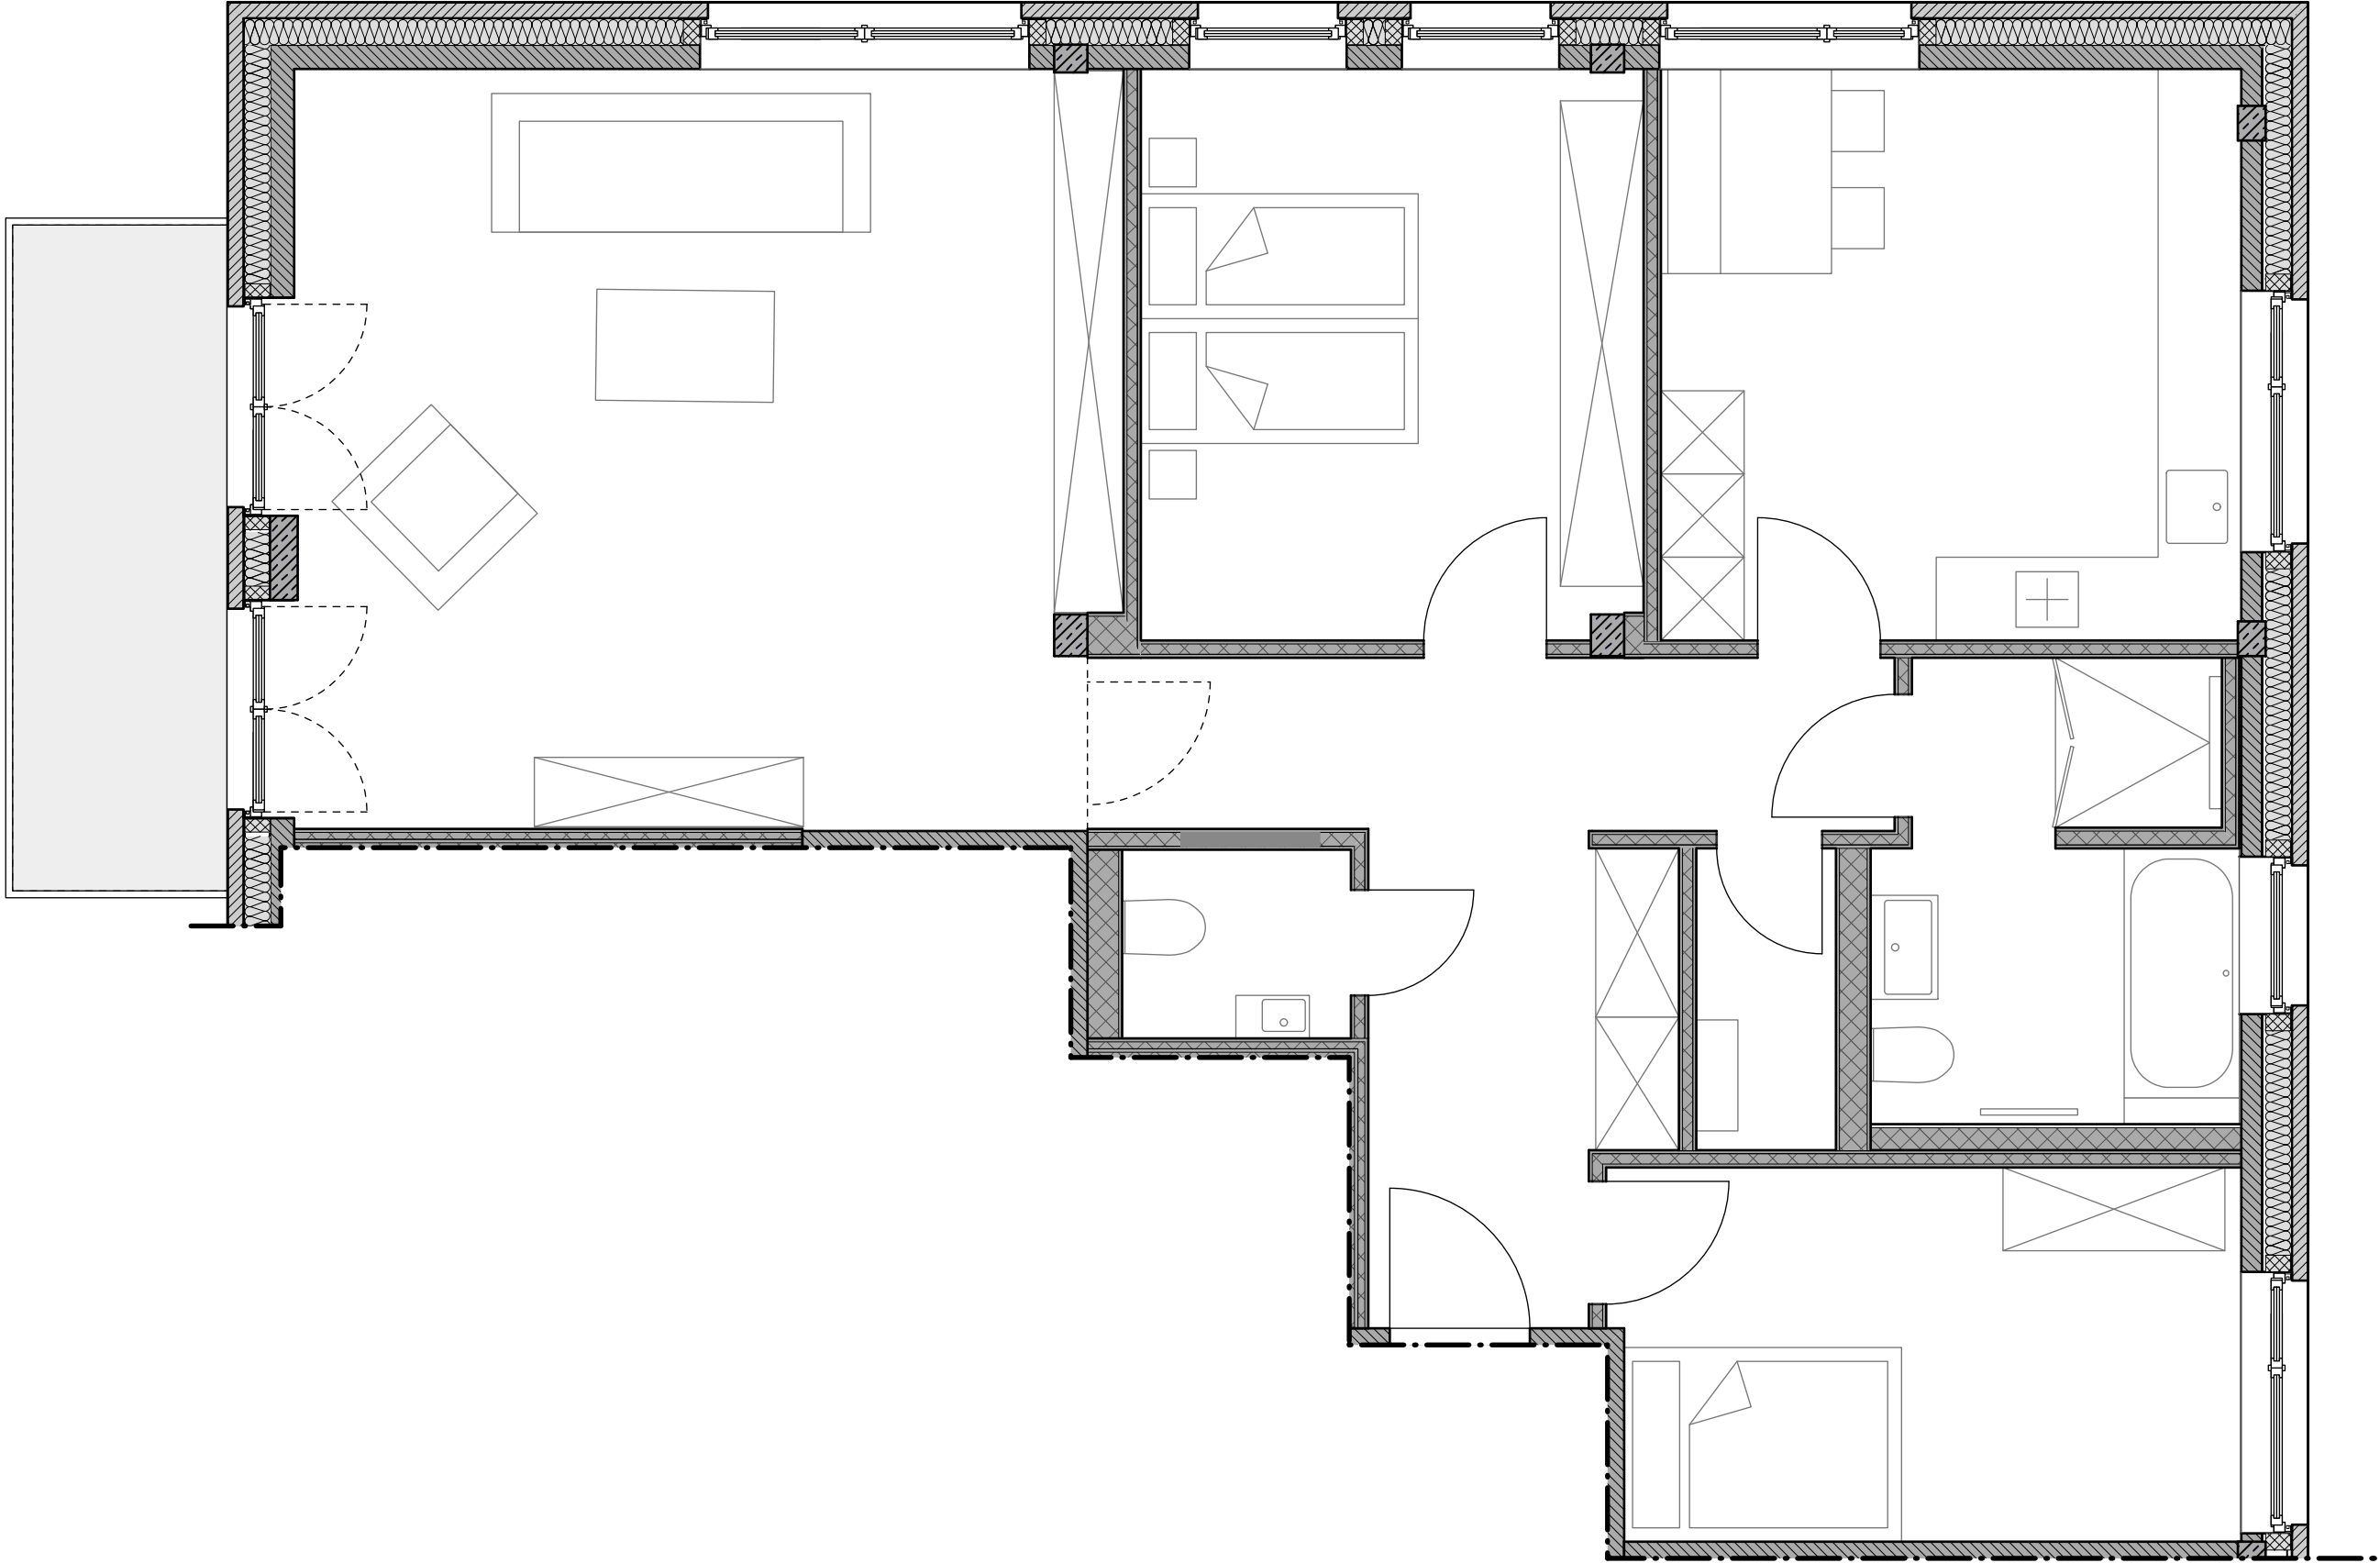


1605_21WE03	-	Grundriss WE03 1. OG	gez:		bh	Bauherr Oliver Schlering	Legende	Bestand Neuplanung Abbruch	Planung: Architektur Büro Weitkamp GmbH • Münster Friedrich-Ebert-Str 137, 48153 Münster, 0251 - 534519
			geä:			Göttendorfer Weg 4a, 48317 Drensteinfurt			
			Datum:		15.12.25	Projekt Neubau Betriebs- und Wohngebäude			
			Maßstab:		1:50	Eickenbecker Straße 1-3, 48317 Drensteinfurt			

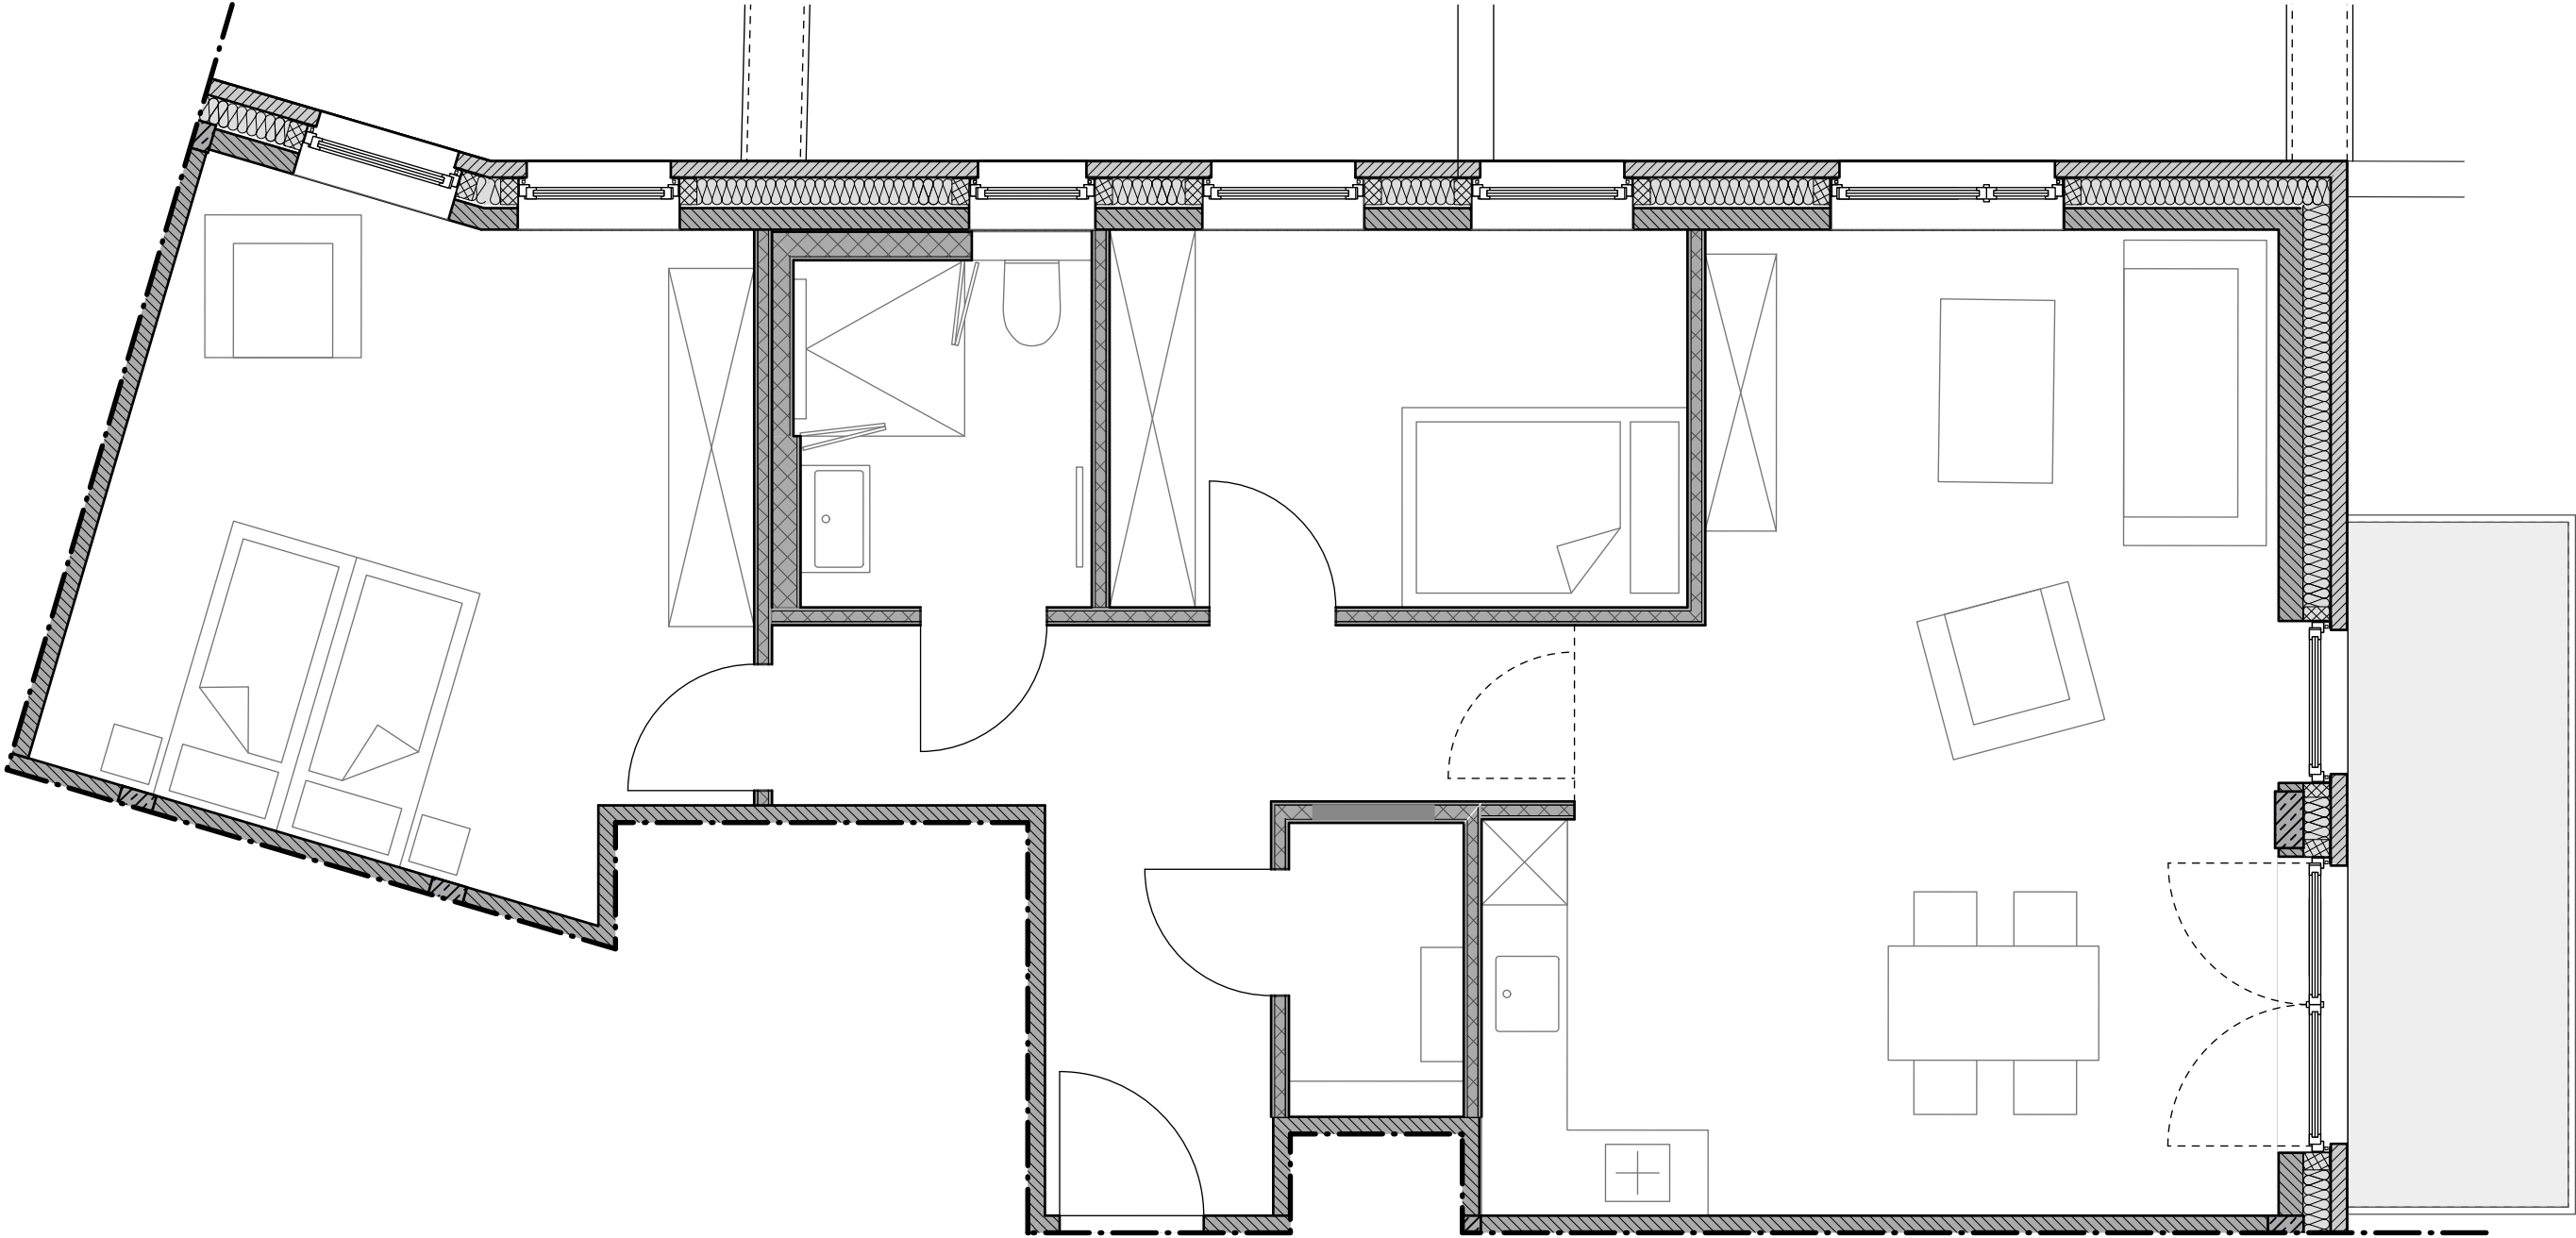


1605_21WE04 -	Grundriss WE04 1. OG	bh		Bauherr Oliver Schlering Göttendorfer Weg 4a, 48317 Drensteinfurt	Legende	Bestand Neuplanung Abbruch
		gez:				
		geä:				
	Datum: 15.12.25		Projekt Neubau Betriebs- und Wohngebäude Eickenbecker Straße 1-3, 48317 Drensteinfurt			
	Maßstab: 1:50					
Planung: Architektur Büro Weitkamp GmbH • Münster Friedrich-Ebert-Str 137, 48153 Münster, 0251 - 534519						

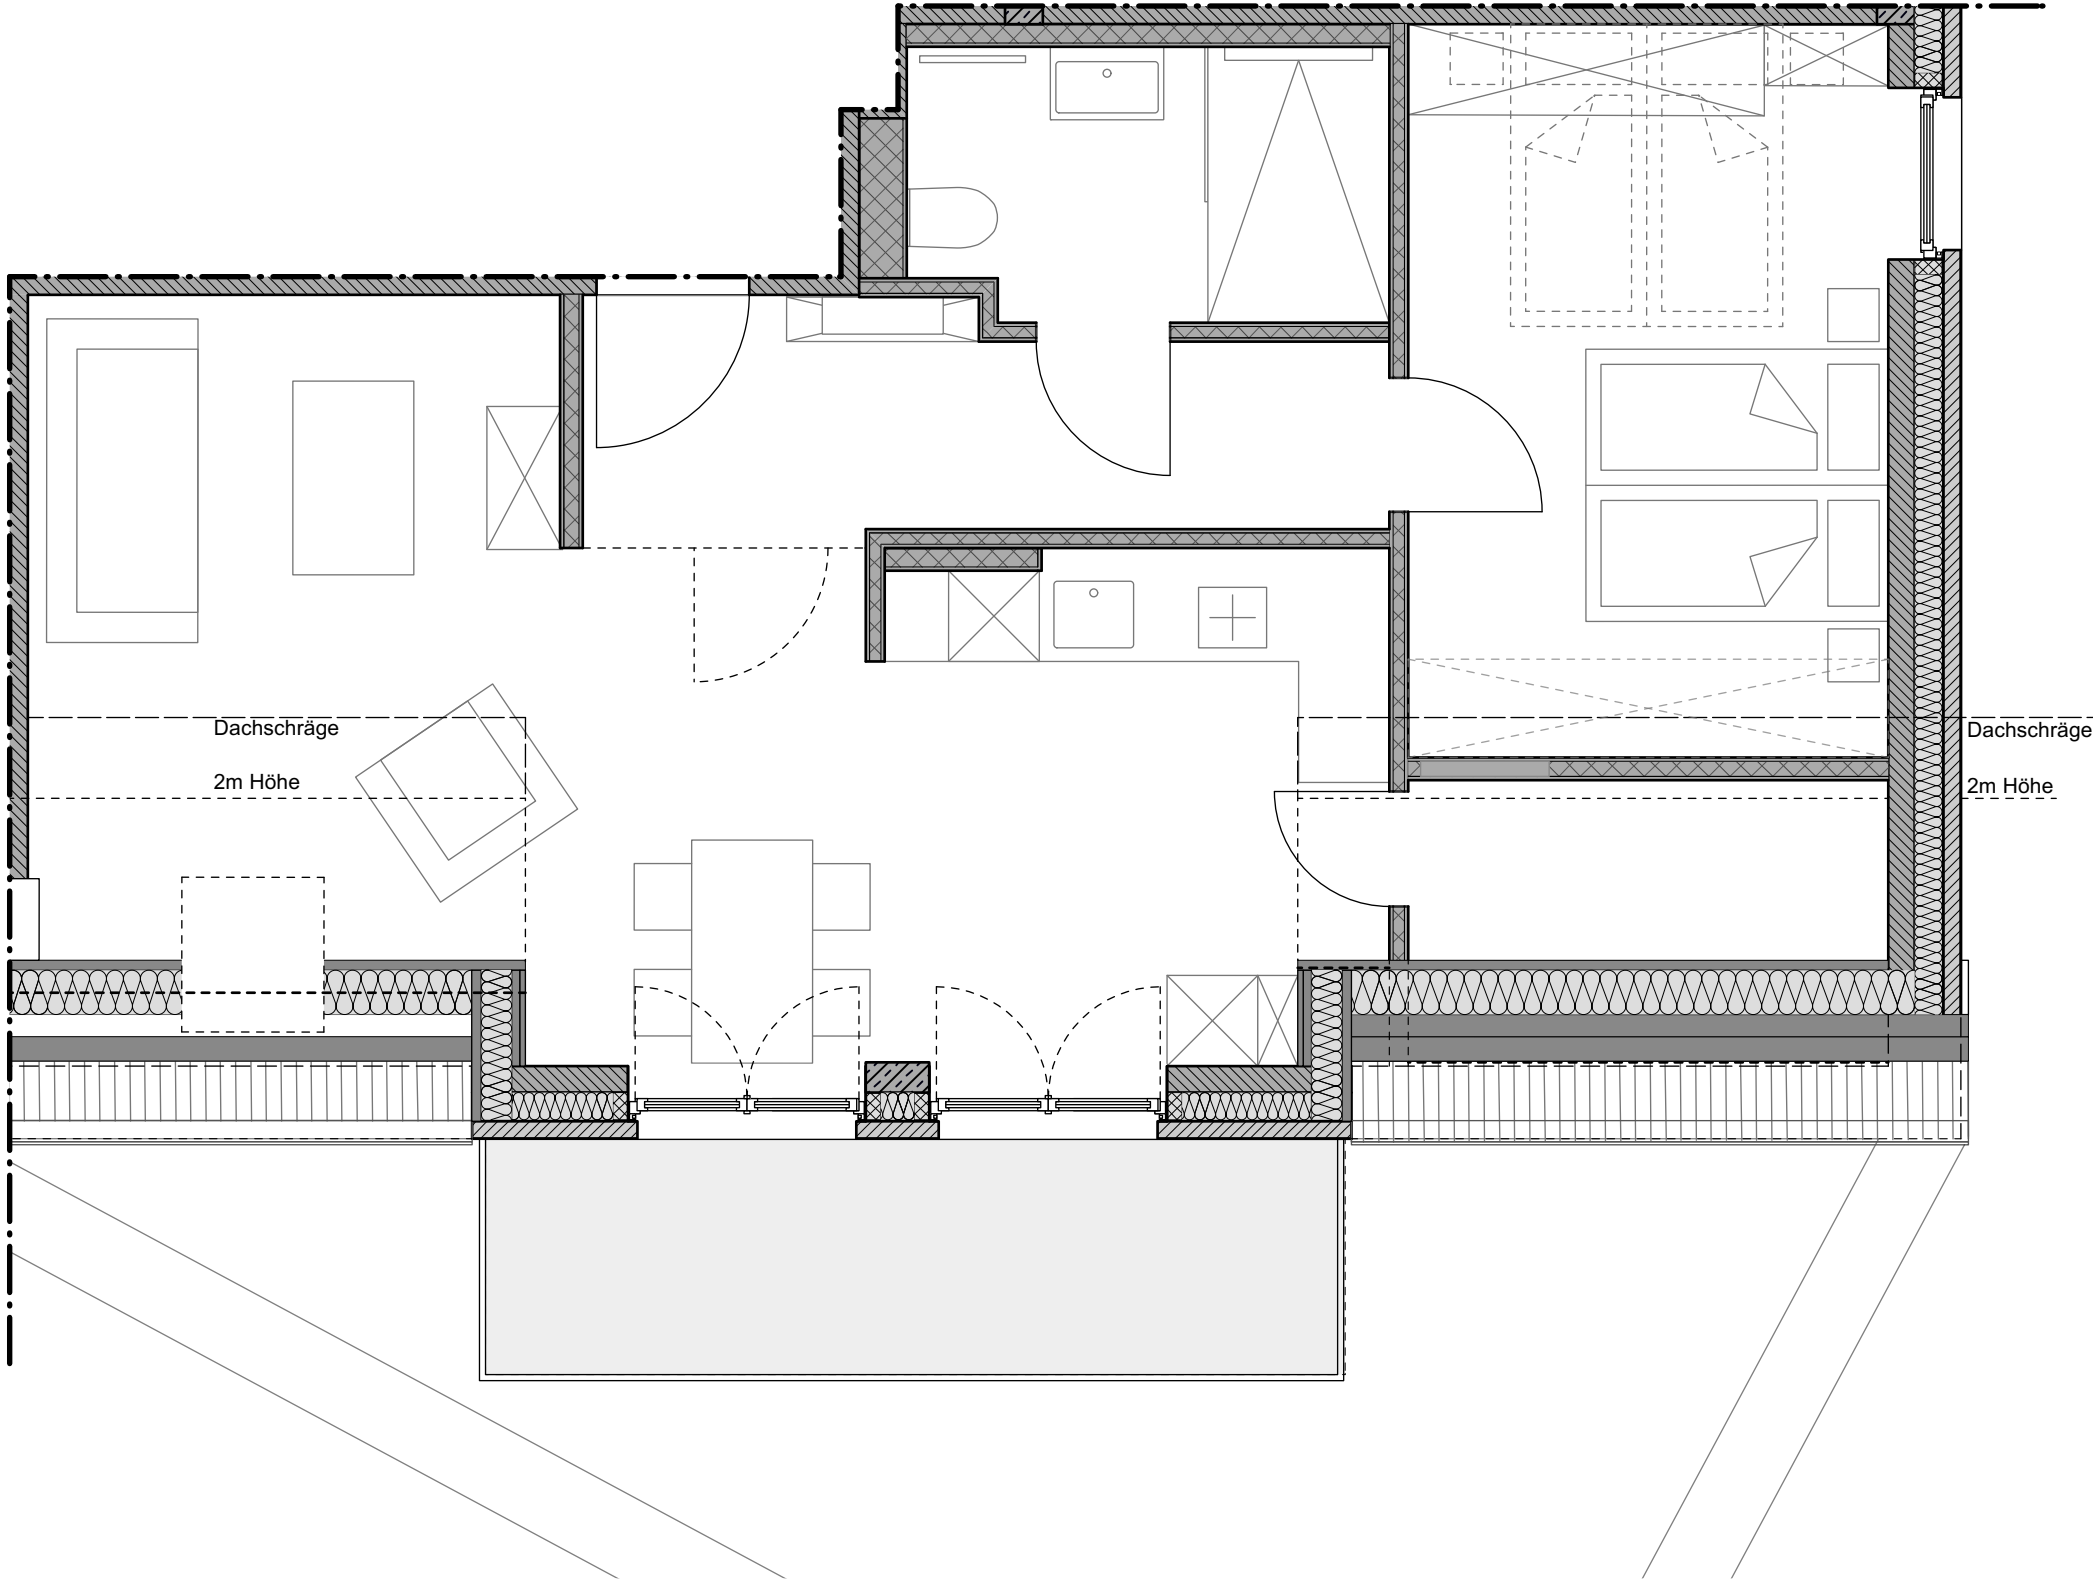


1605_21WE05	-	Grundriss WE05 2. OG	gez:		bh	Bauherr Oliver Schlering	Legende	Bestand Neuplanung Abbruch	Planung: Architektur Büro Weitkamp GmbH • Münster Friedrich-Ebert-Str 137, 48153 Münster, 0251 - 534519
			geä:			Göttendorfer Weg 4a, 48317 Drensteinfurt			
			Datum:		15.12.25	Projekt Neubau Betriebs- und Wohngebäude			
			Maßstab:		1:50	Eickenbecker Straße 1-3, 48317 Drensteinfurt			

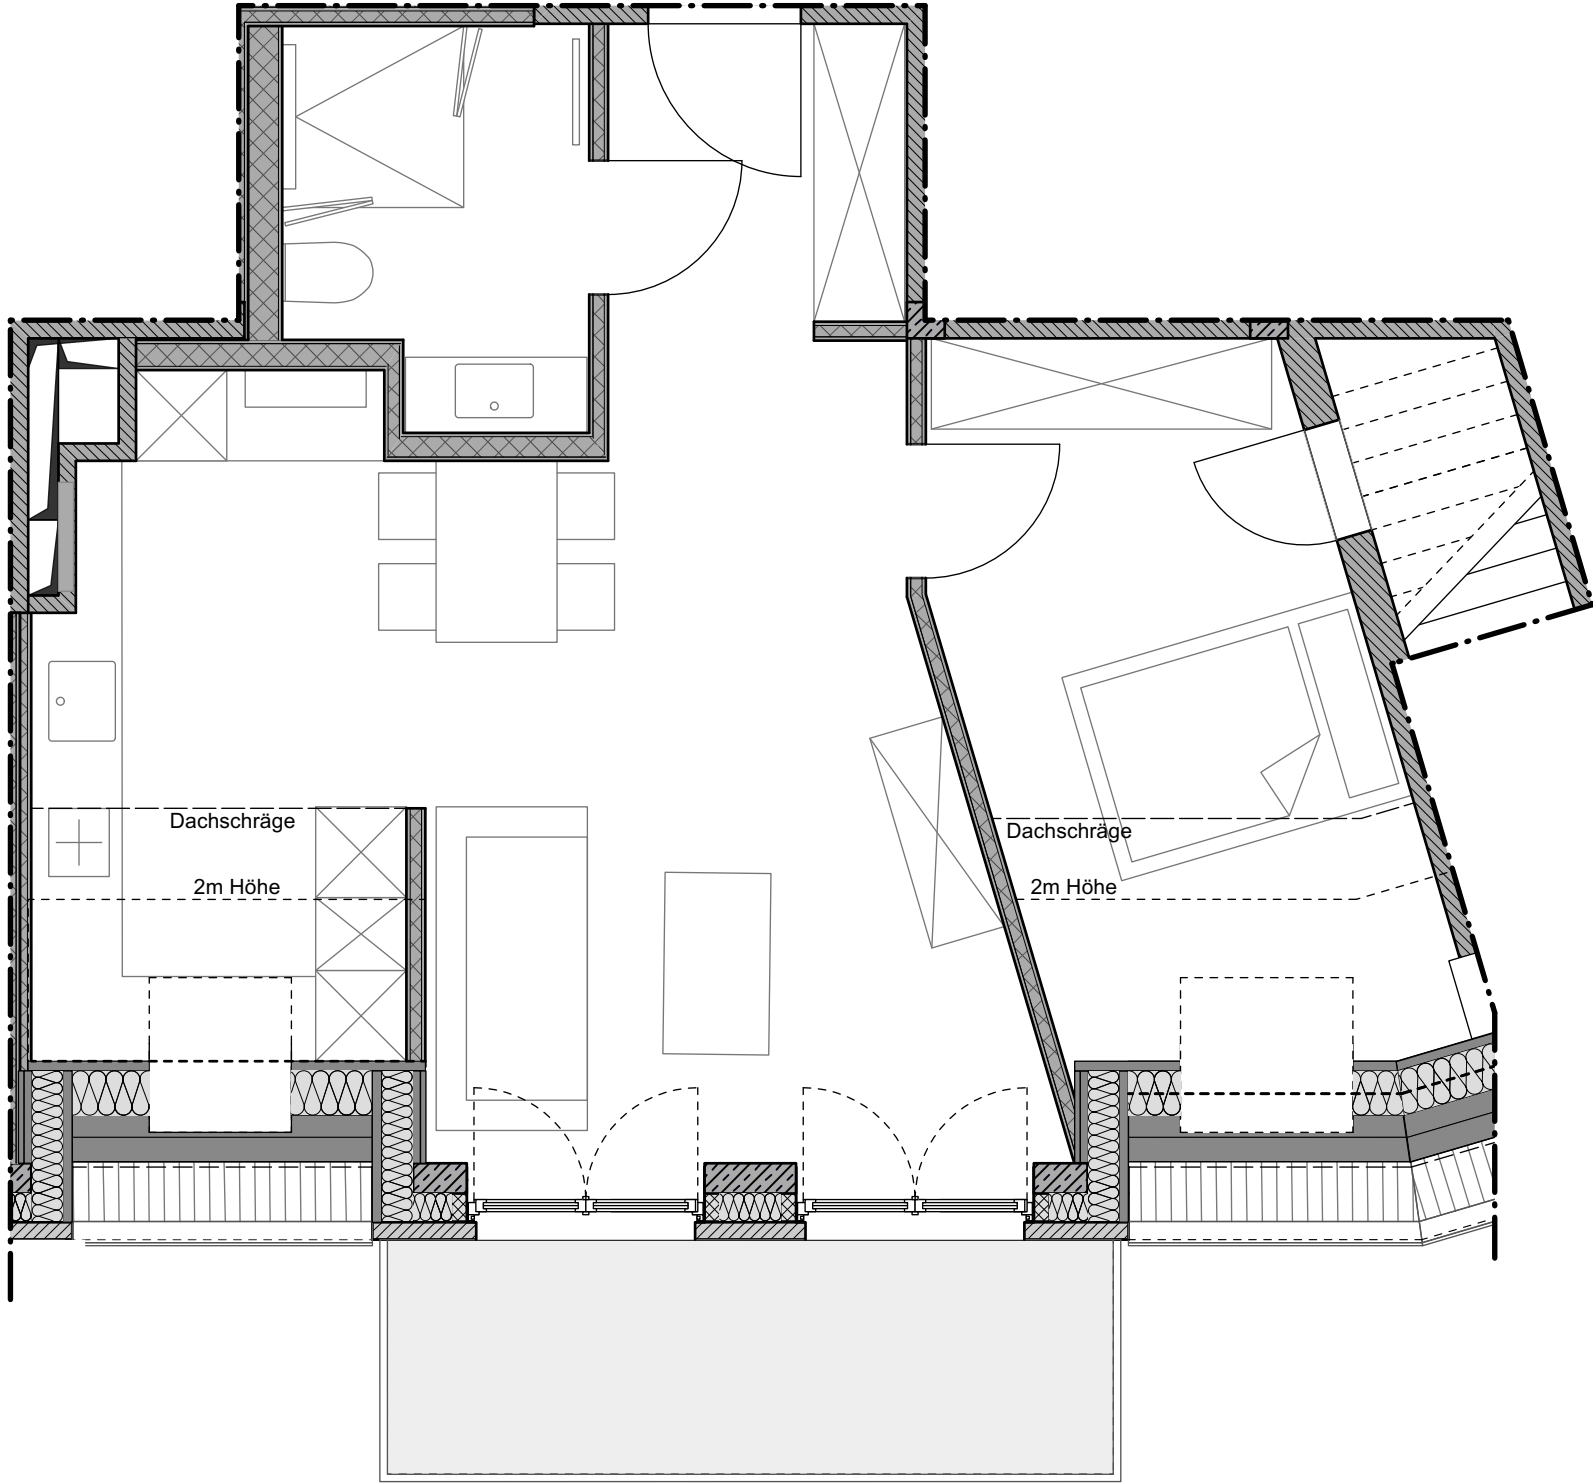


1605_21WE06	-	Grundriss WE06 2. OG	gez:		bh	Bauherr Oliver Schlering	Legende	Bestand Neuplanung Abbruch	Planung: Architektur Büro Weitkamp GmbH • Münster Friedrich-Ebert-Str 137, 48153 Münster, 0251 - 534519
			geä:			Göttendorfer Weg 4a, 48317 Drensteinfurt			
			Datum:		15.12.25	Projekt Neubau Betriebs- und Wohngebäude			
			Maßstab:		1:50	Eickenbecker Straße 1-3, 48317 Drensteinfurt			

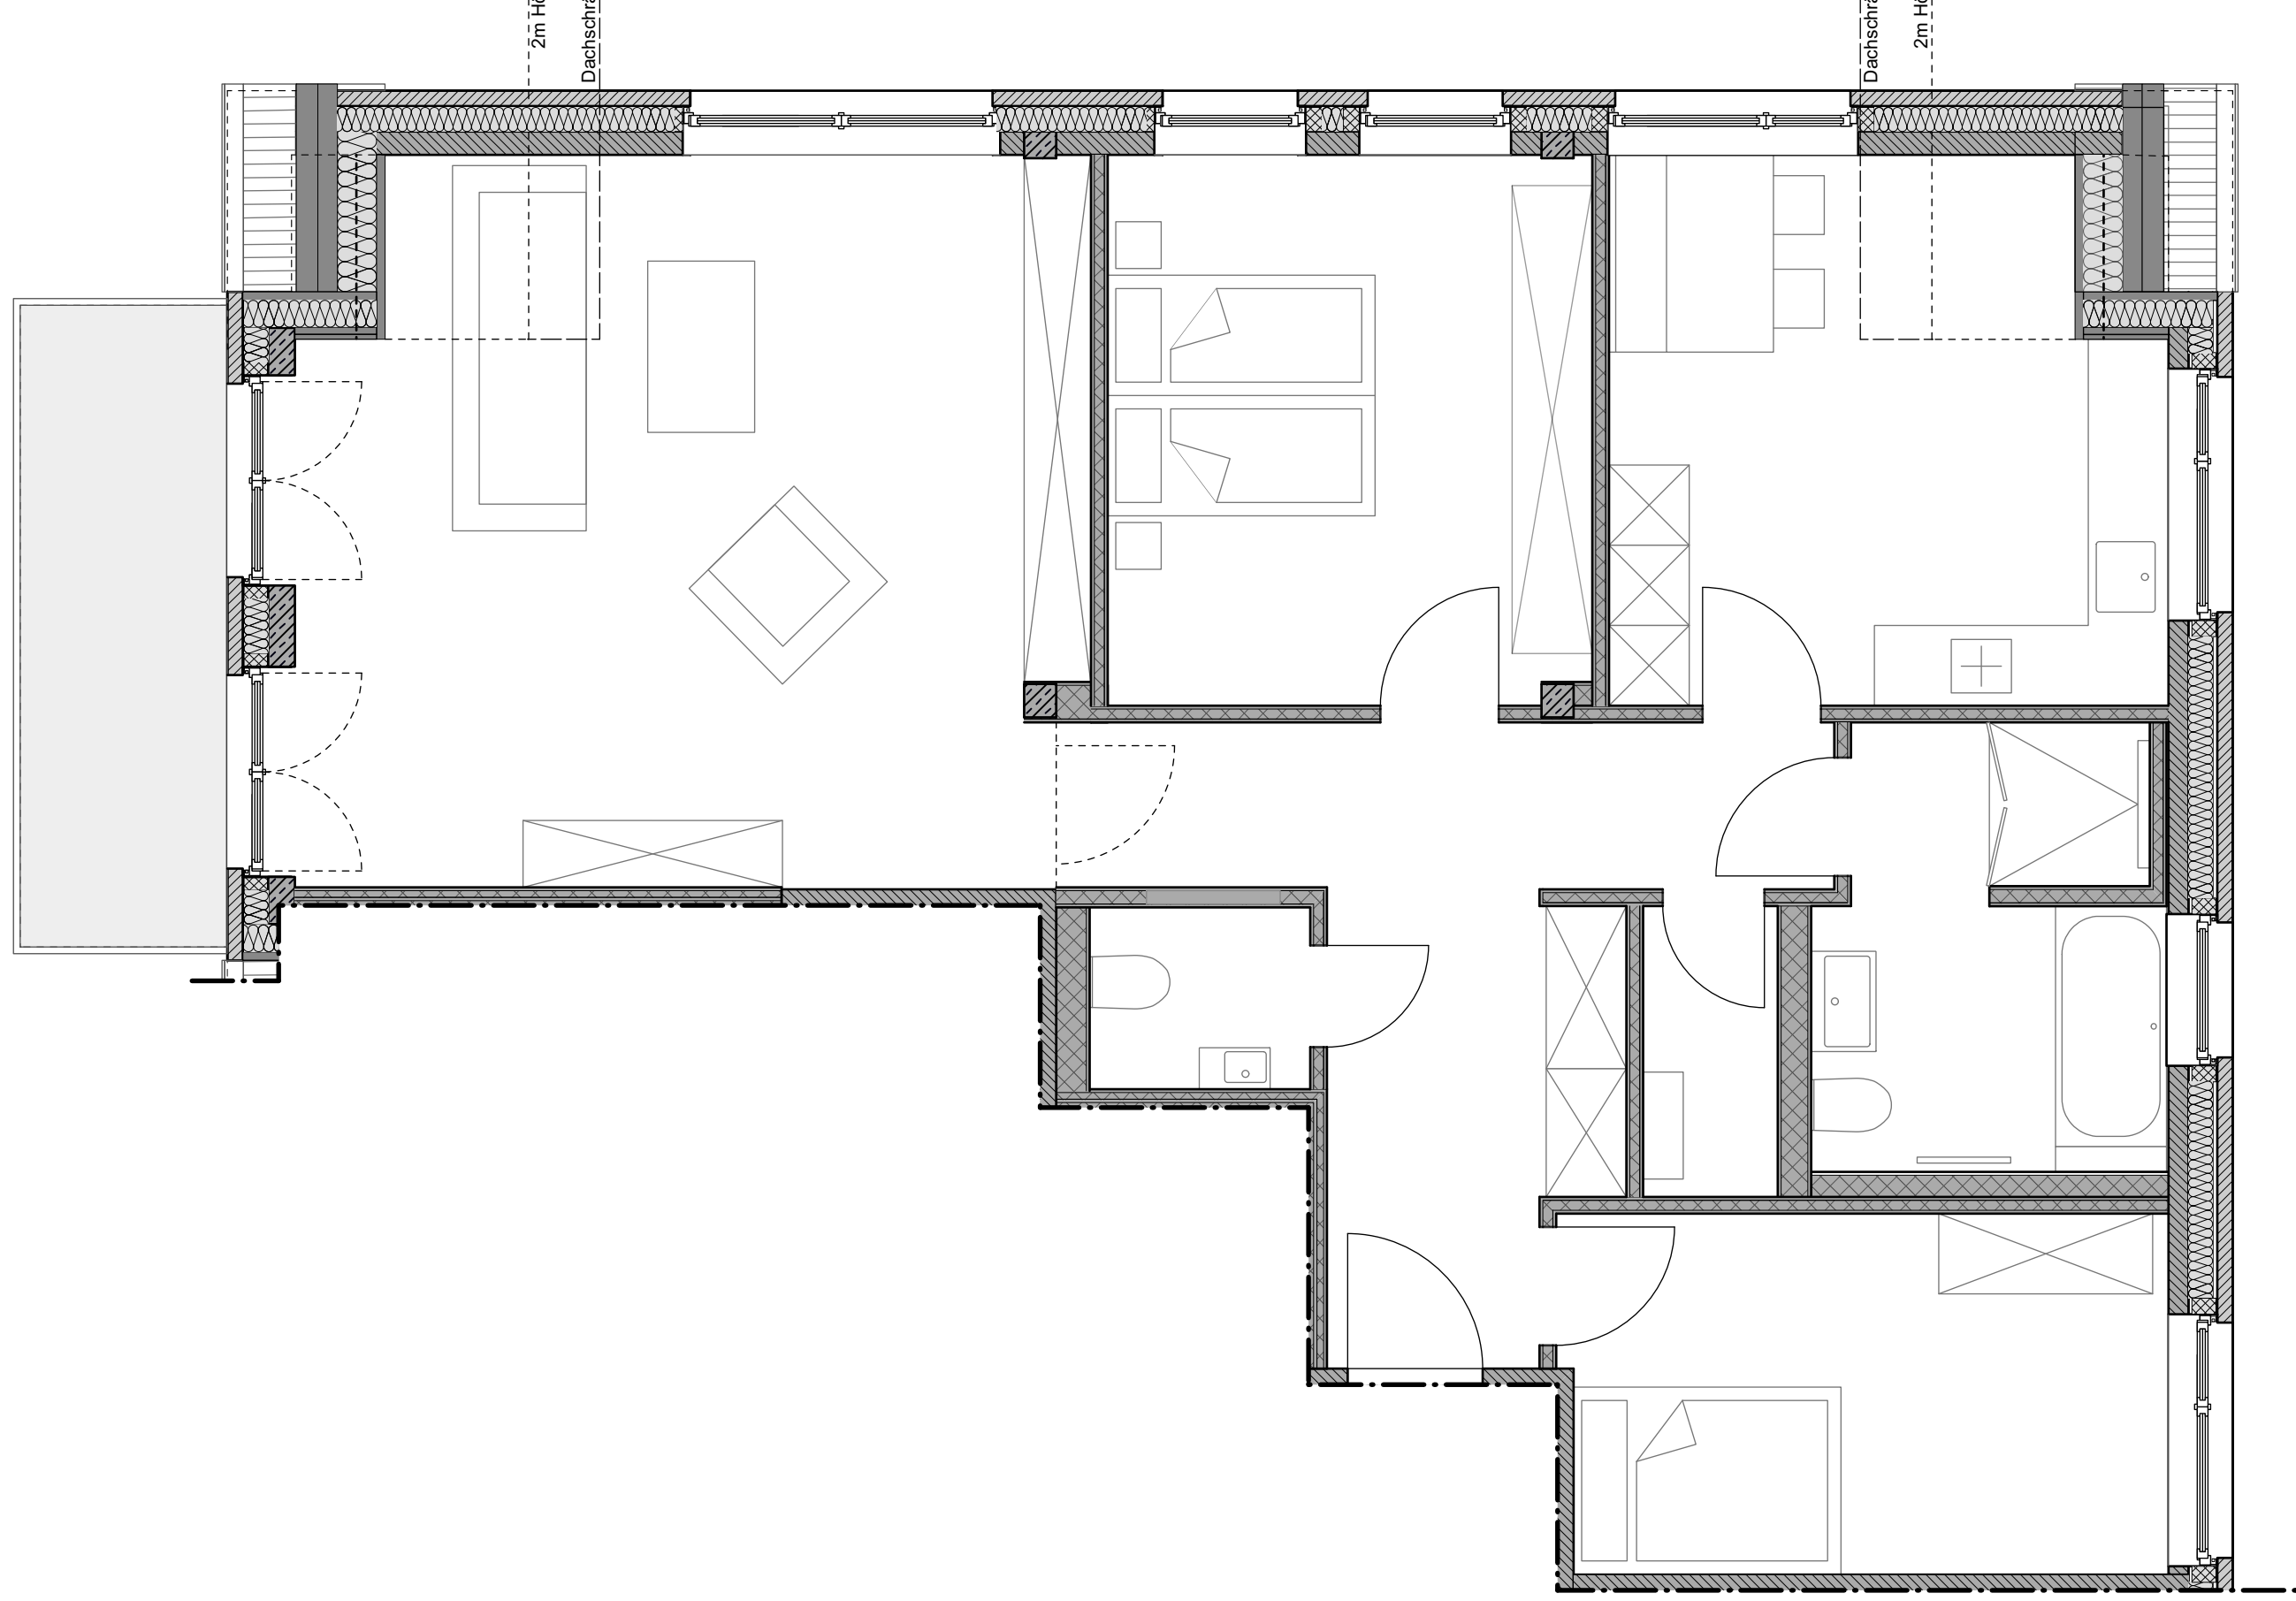


1605_21WE07	-	Grundriss WE07 2. OG	gez:	bh	Bauherr Oliver Schlering	Legende	Bestand Neuplanung Abbruch
			geä:		Göttendorfer Weg 4a, 48317 Drensteinfurt		
			Datum:	15.12.25	Projekt	Neubau Betriebs- und Wohngebäude	Planung: Architektur Büro Weitkamp GmbH • Münster Friedrich-Ebert-Str 137, 48153 Münster, 0251 - 534519
			Maßstab:	1:50		Eickenbecker Straße 1-3, 48317 Drensteinfurt	

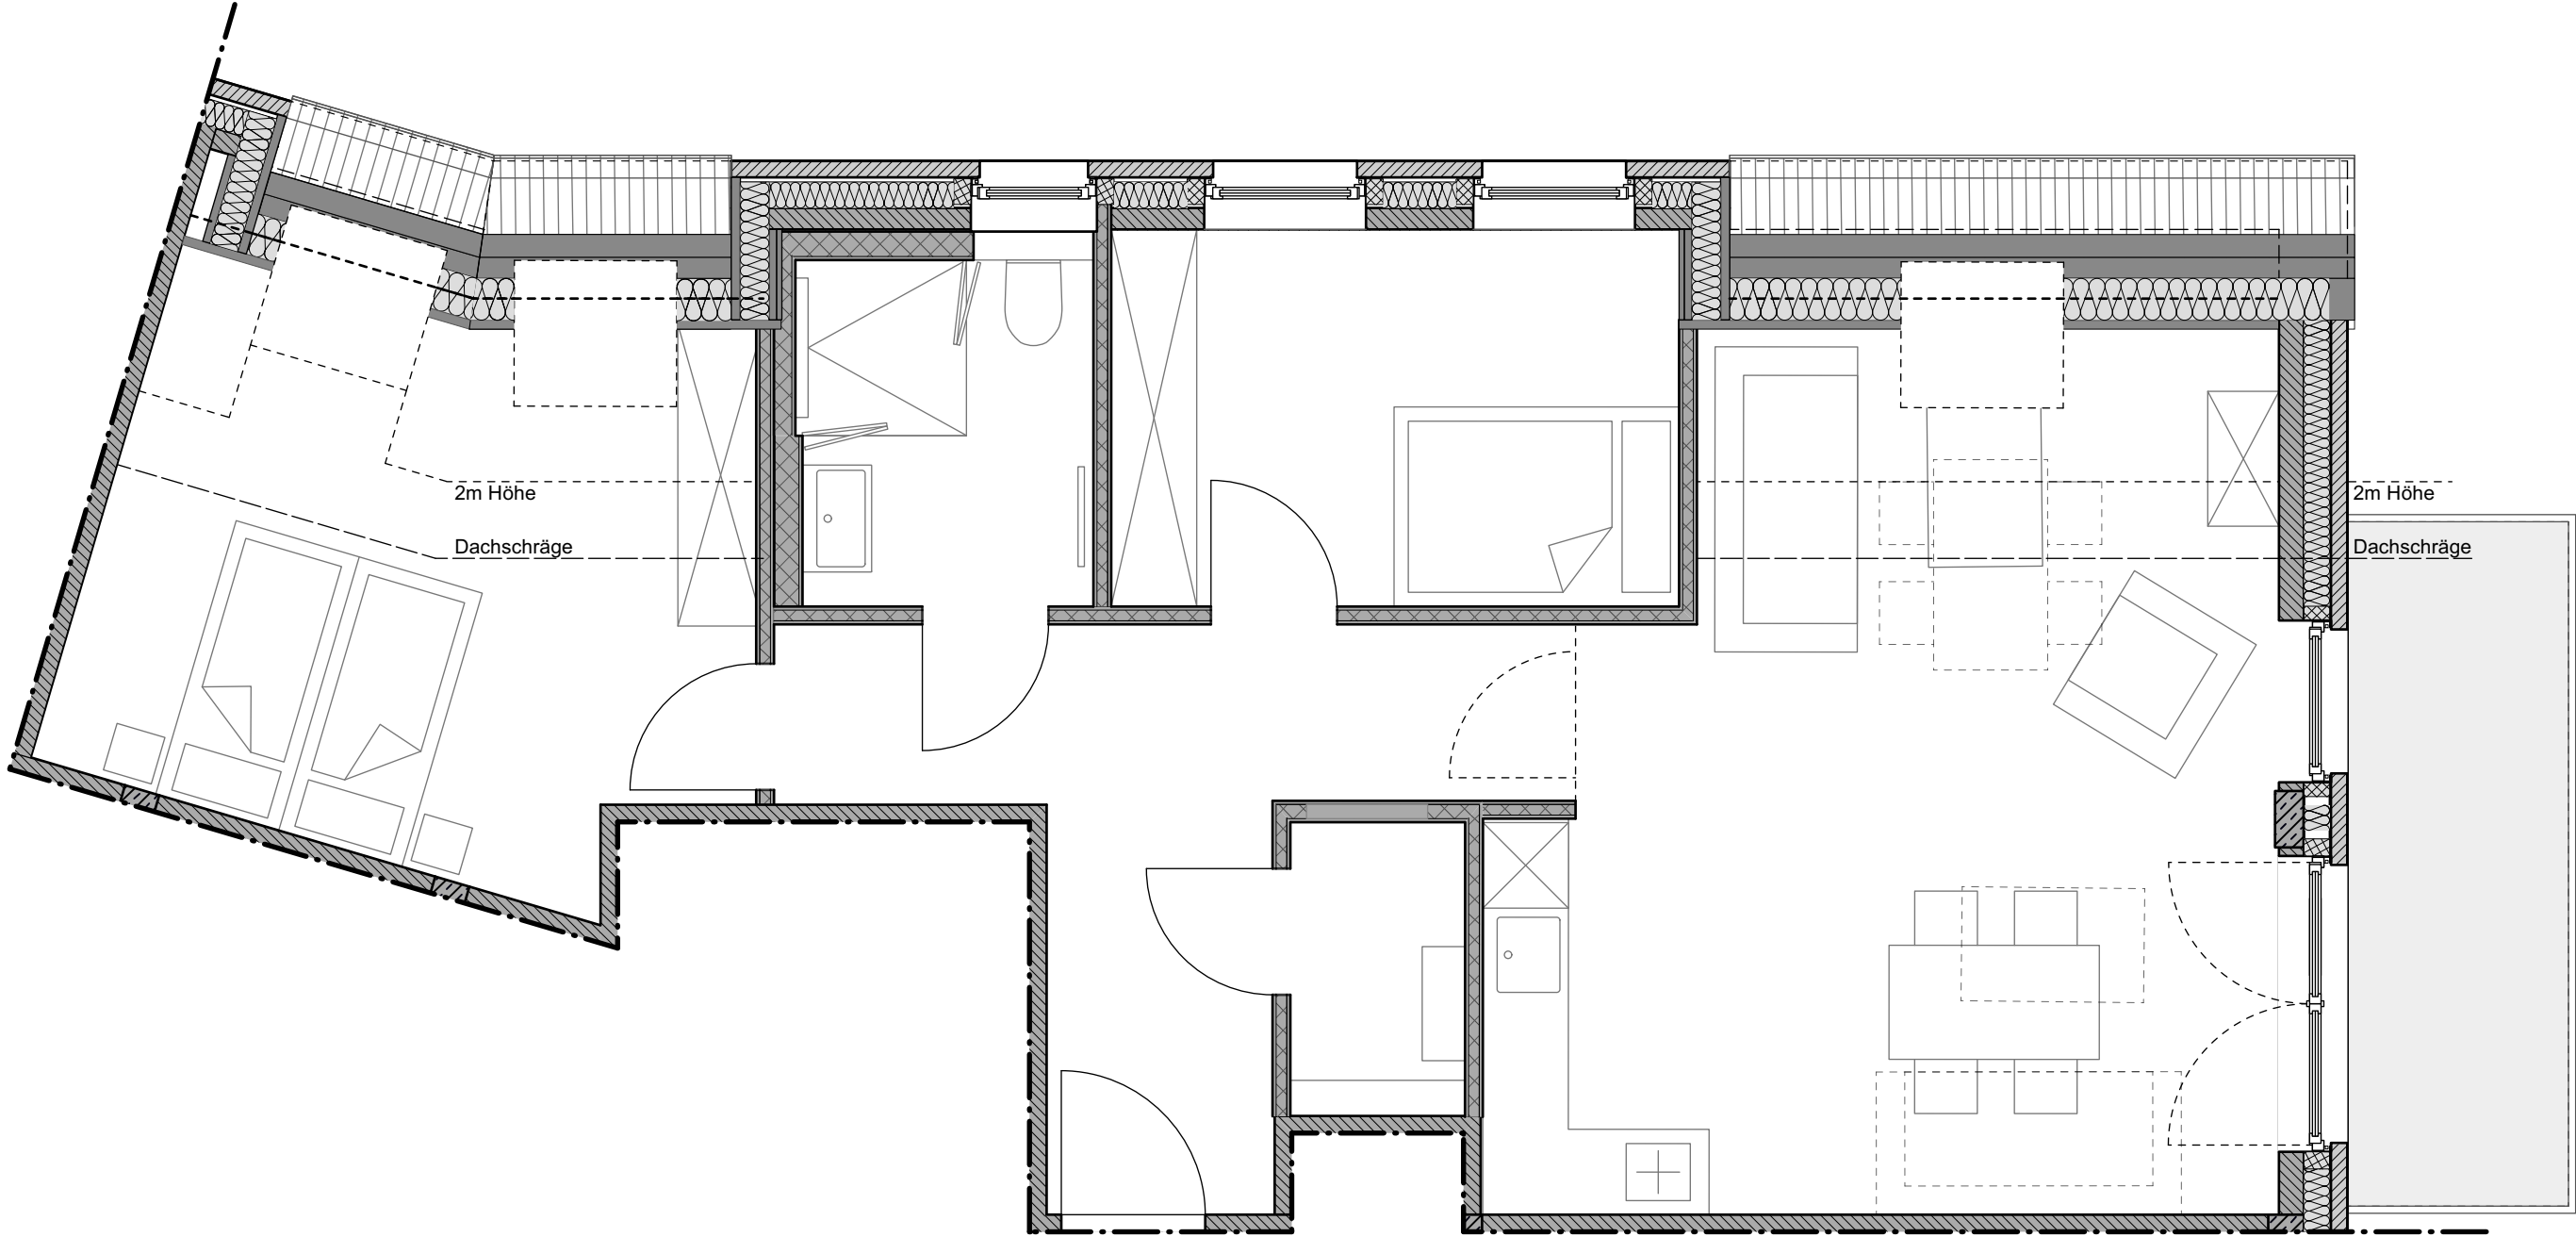

1605_21WE08	-	Grundriss WE08 2. OG	gez:		bh	Bauherr Oliver Schlering		Legende	Bestand Neuplanung Abbruch
			geä:			Göttendorfer Weg 4a, 48317 Drensteinfurt			
			Datum:		15.12.25	Projekt Neubau Betriebs- und Wohngebäude			
			Maßstab:		1:50	Eickenbecker Straße 1-3, 48317 Drensteinfurt			
Planung: Architektur Büro Weitkamp GmbH • Münster Friedrich-Ebert-Str 137, 48153 Münster, 0251 - 534519									

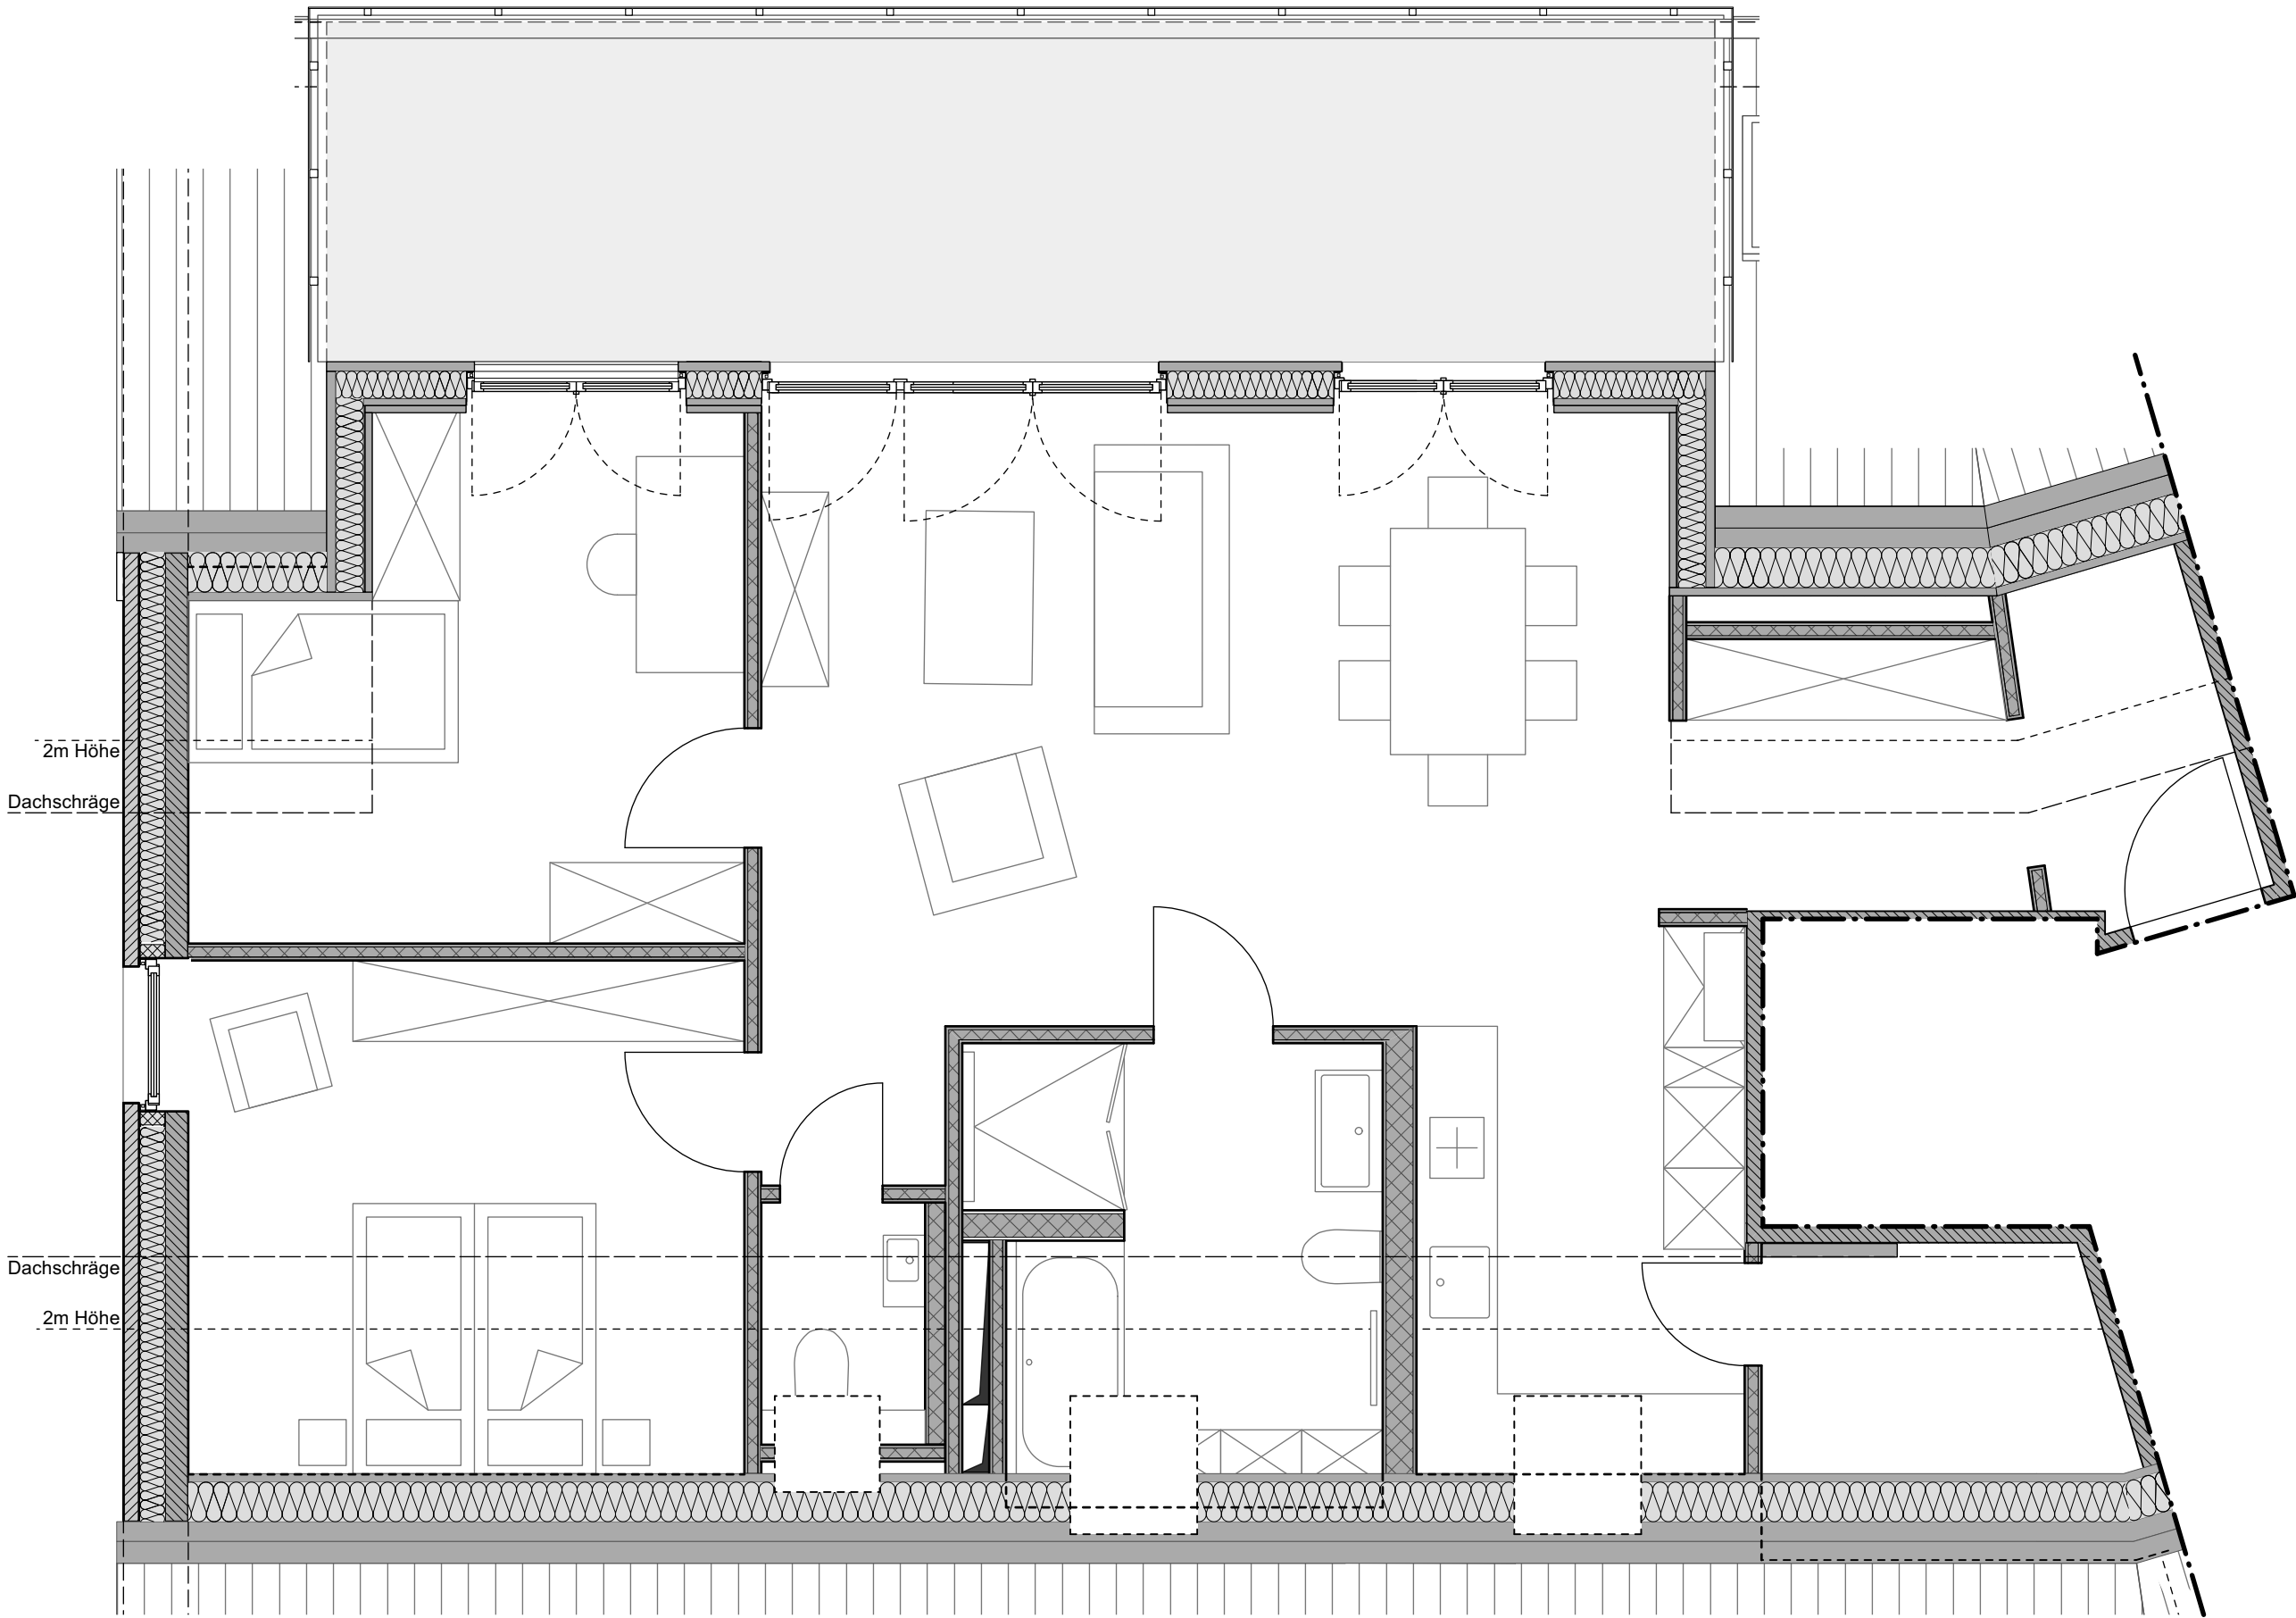

1605_21WE09 -	Grundriss WE09 3. OG	gez:	bh	Bauherr Oliver Schlering		Legende	Bestand Neuplanung	Abbruch
		geä:	Göttendorfer Weg 4a, 48317 Drensteinfurt					
			Datum:	15.12.25	Projekt Neubau Betriebs- und Wohngebäude		Planung: Architektur Büro Weitkamp GmbH • Münster Friedrich-Ebert-Str 137, 48153 Münster, 0251 - 534519	
			Maßstab:	1:50	Eickenbecker Straße 1-3, 48317 Drensteinfurt			

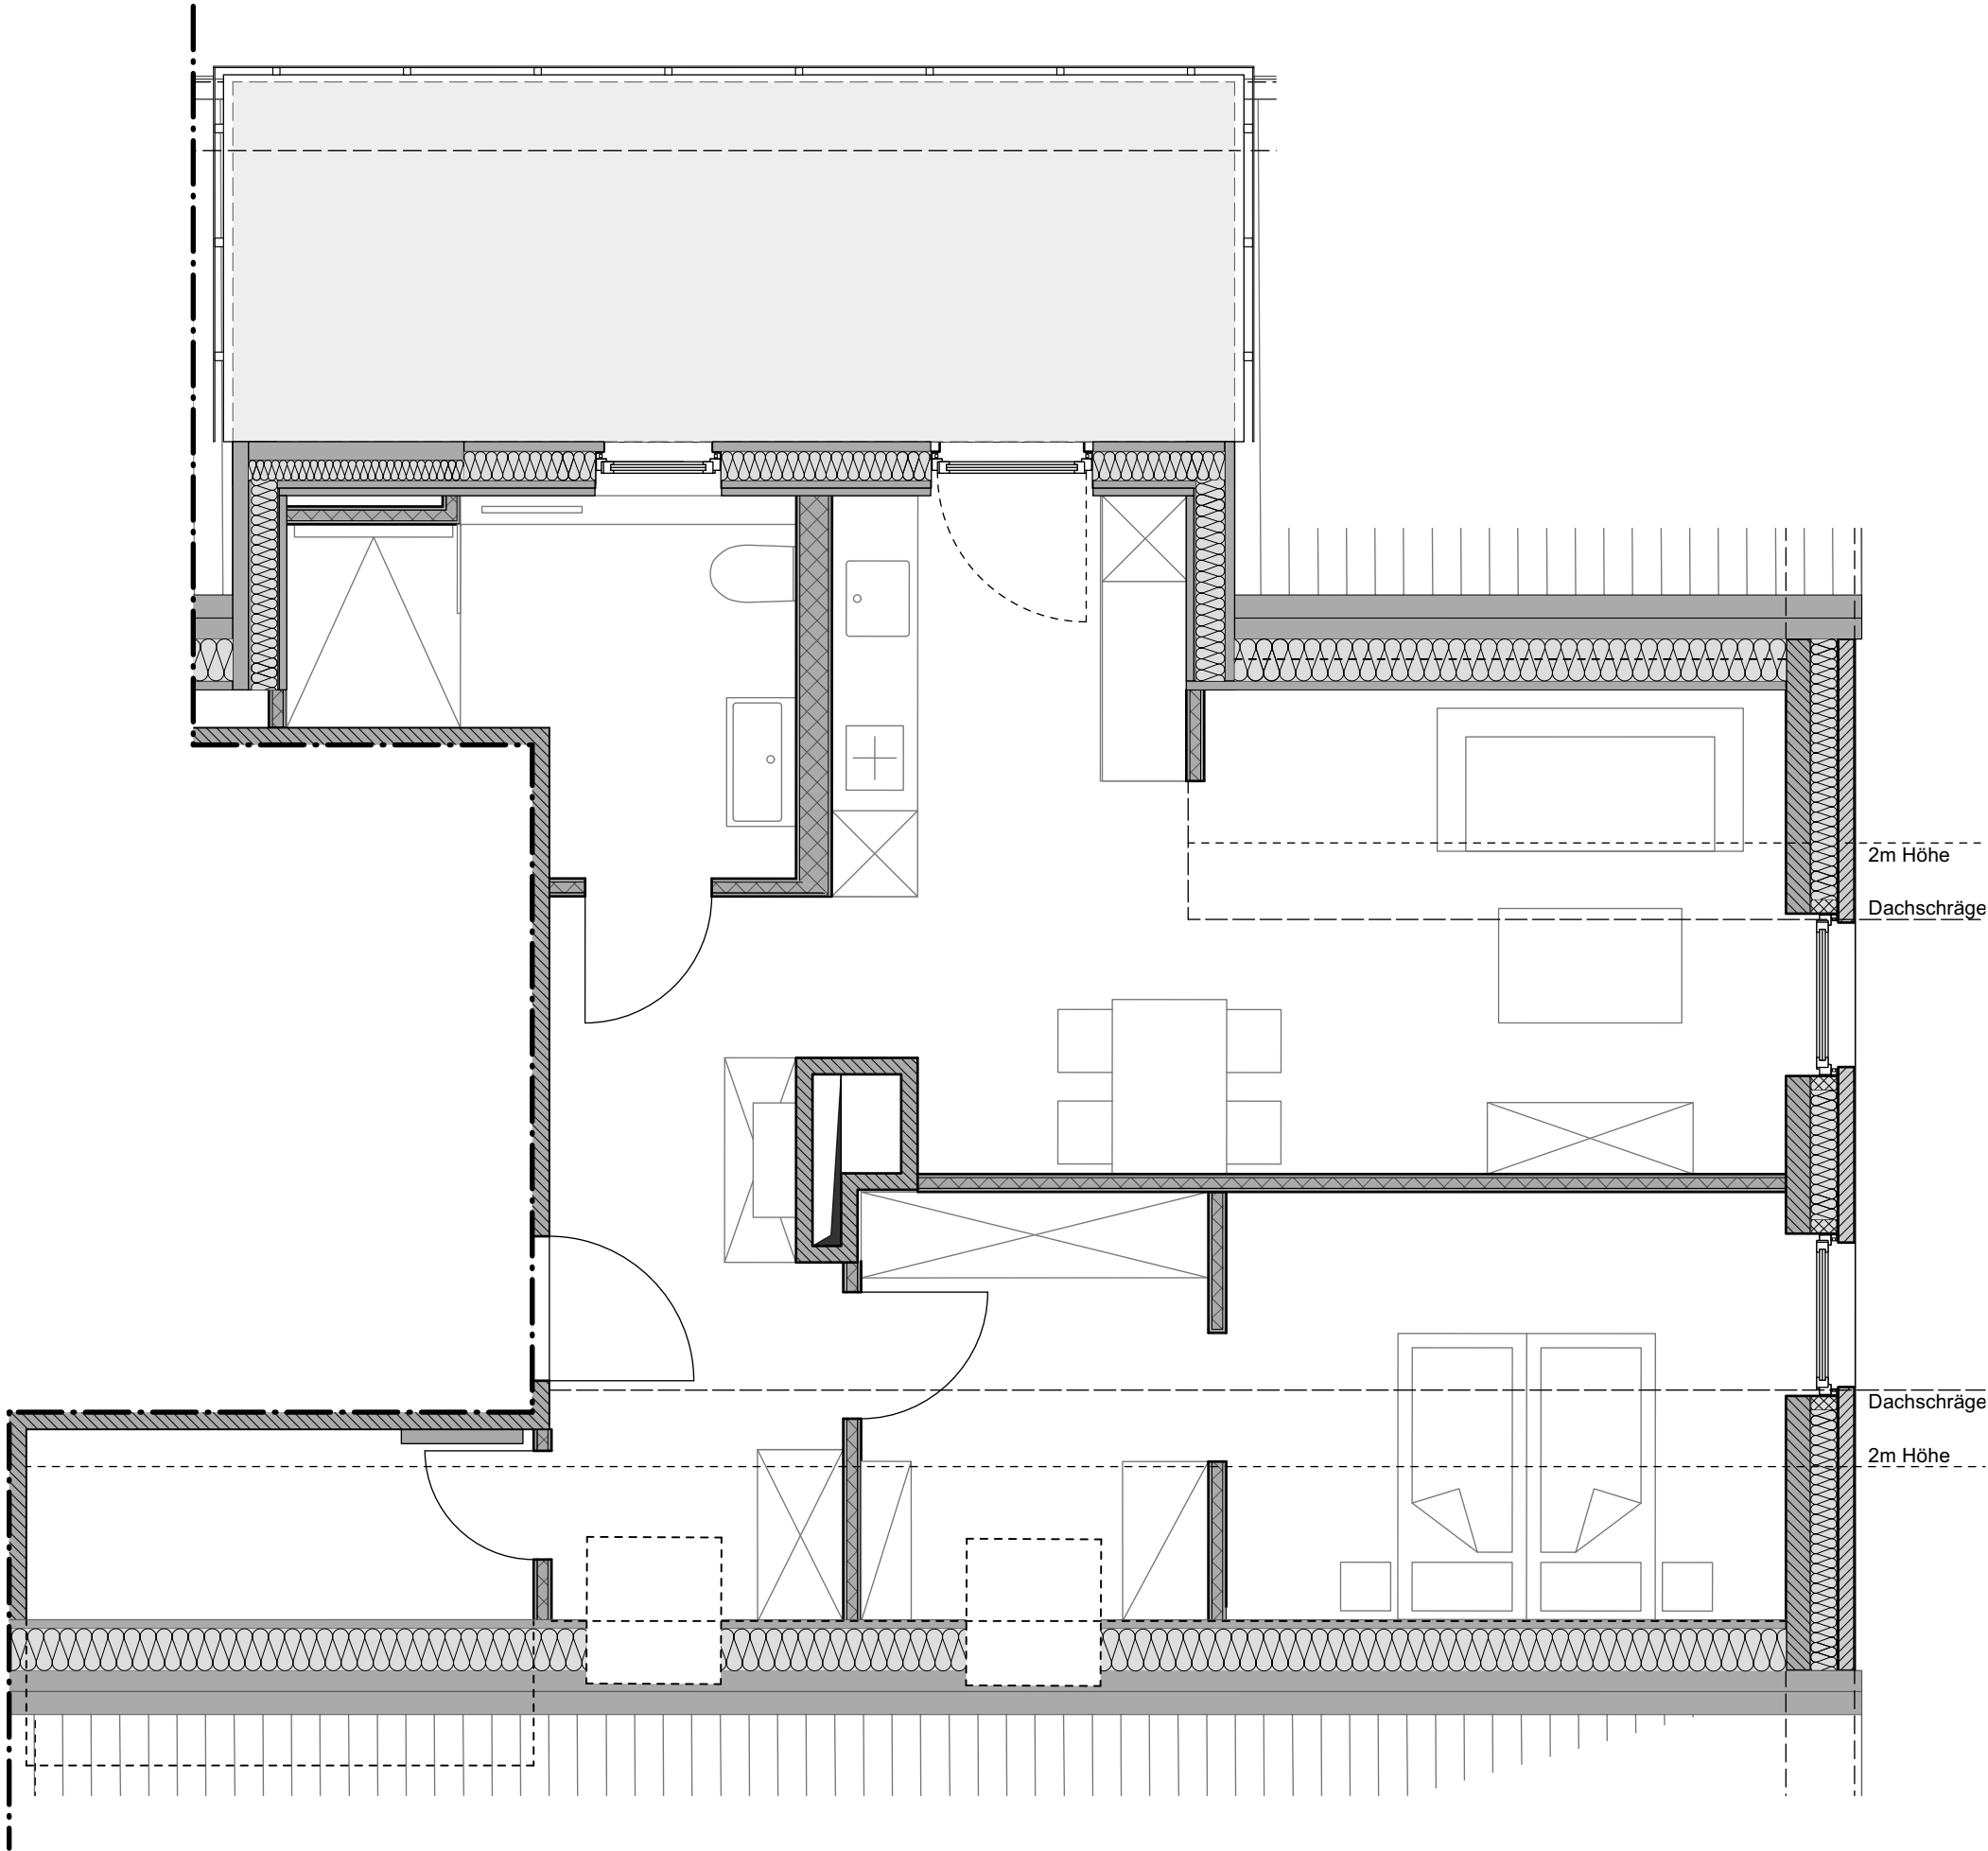

1605_21WE10	-	Grundriss WE10 3. OG	gez:	bh	Bauherr Oliver Schlering		Legende	Bestand Neuplanung Abbruch	Planung: Architektur Büro Weitkamp GmbH • Münster Friedrich-Ebert-Str 137, 48153 Münster, 0251 - 534519
			geä:		Göttendorfer Weg 4a, 48317 Drensteinfurt				
			Datum:	15.12.25	Projekt Neubau Betriebs- und Wohngebäude				
			Maßstab:	1:50	Eickenbecker Straße 1-3, 48317 Drensteinfurt				