



Grundriss Wohnung Dachgeschoss

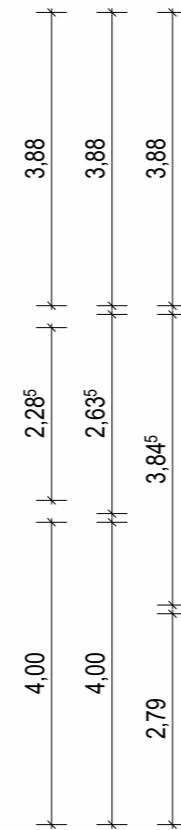

Grundriss Kellergeschoß

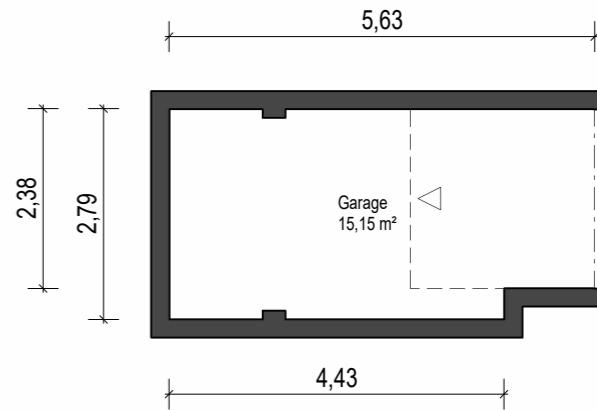

Wohnung Dachgeschoss

Bauherr	Projektnummer: 25-081_sim Plannummer: 001 Datum: 19.08.2025 Gezeichnet: -	Planinhalt: Grundriss Maßstab: 1 : 100	BAUPLANUNG STRIPPLING
Projektadresse: Lilienthaler Heerstraße 59, 28357 Bremen			